


แบบมาตรฐานระบบประปาหมู่บ้าน แบบพิวตินขนาดใหญ่

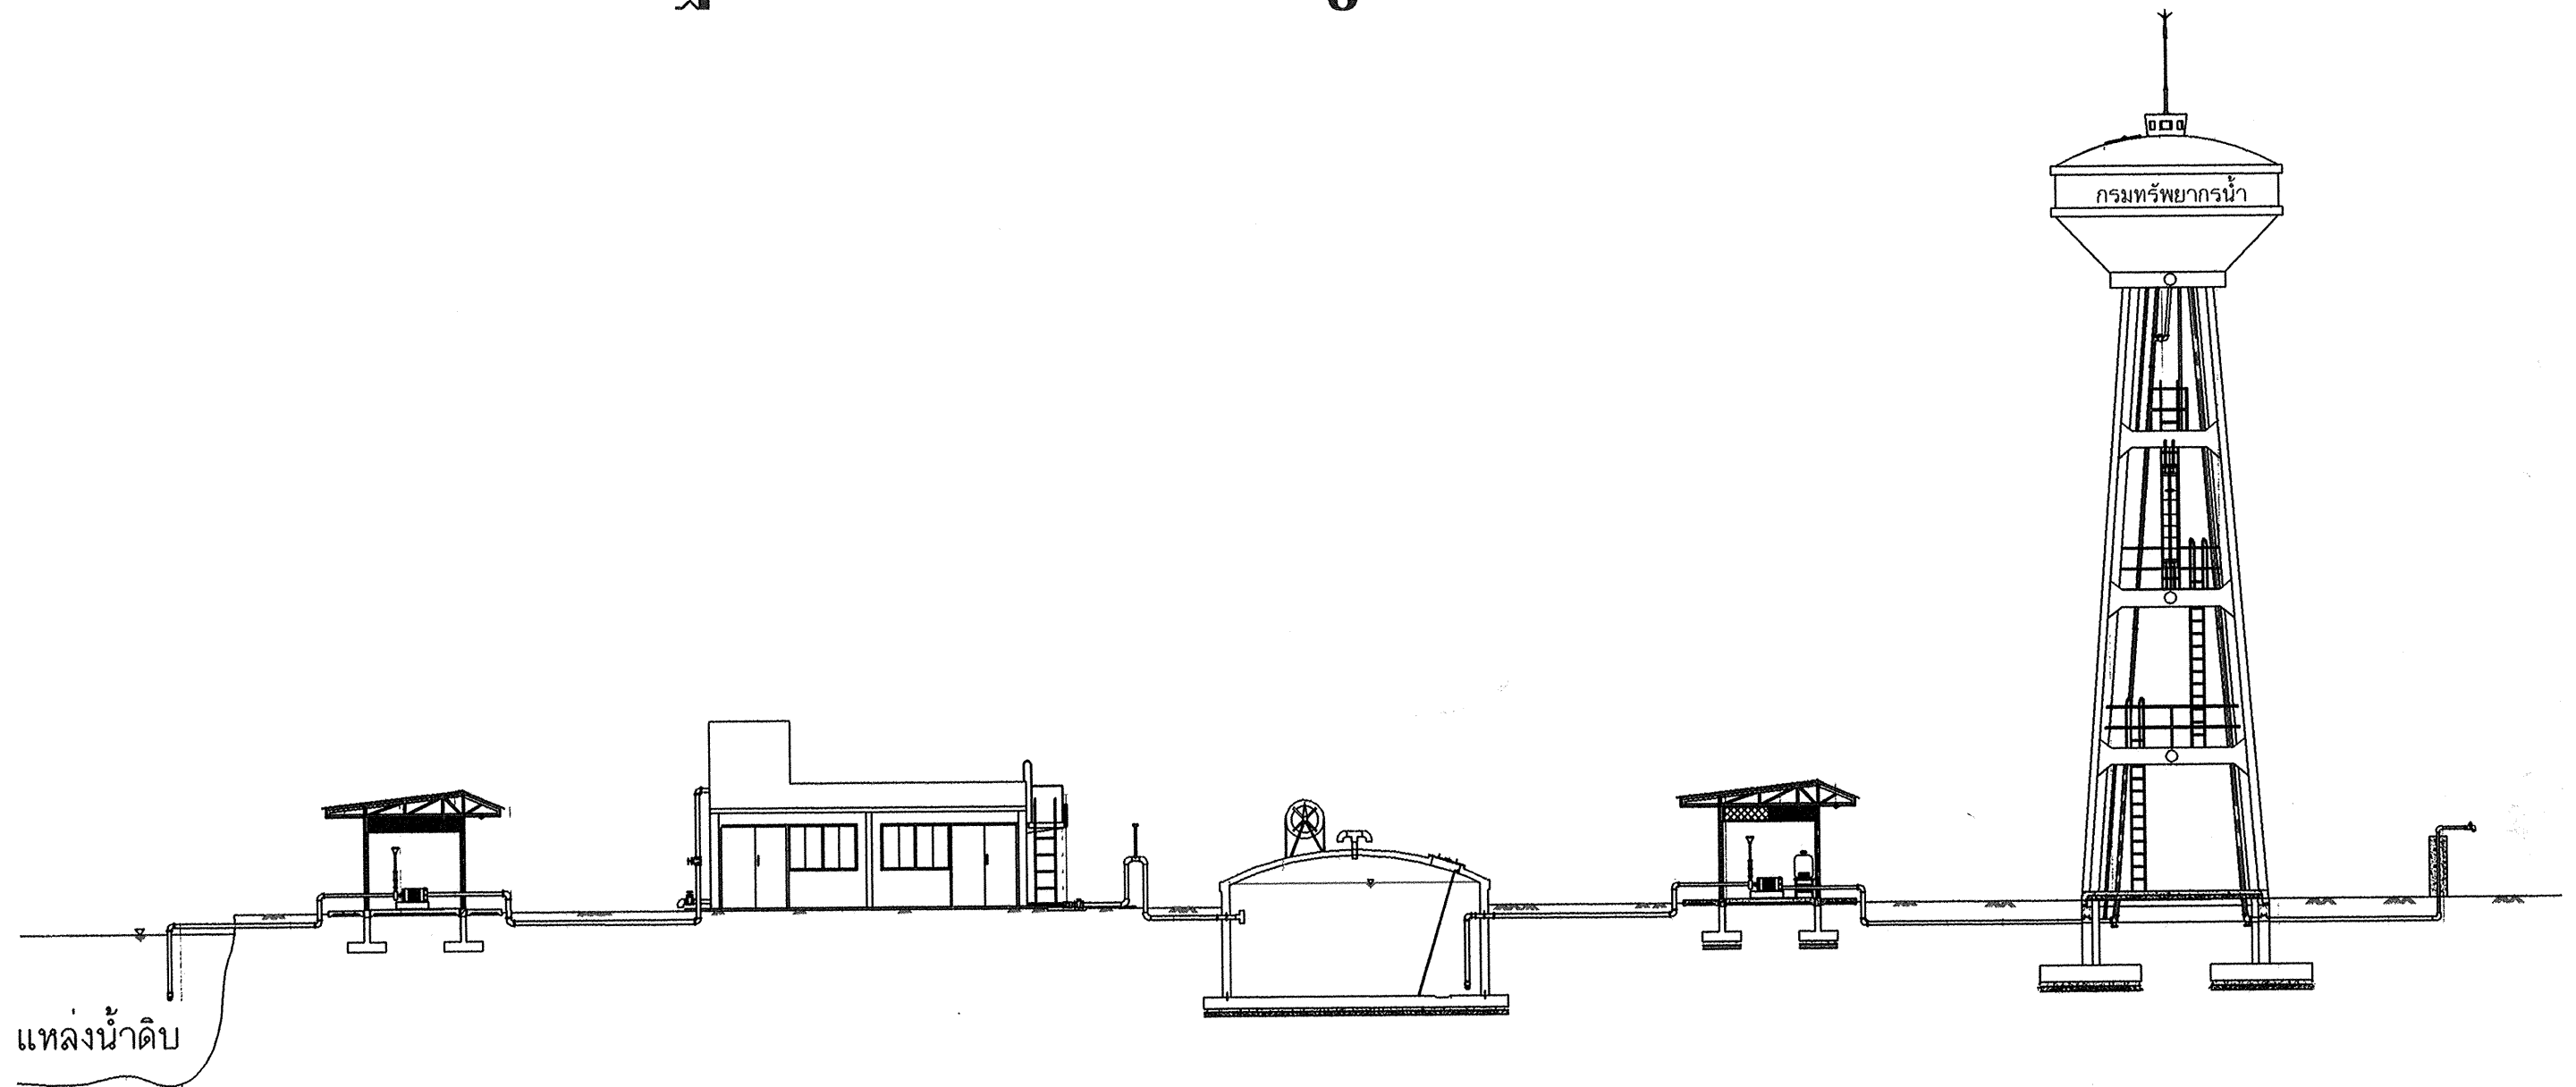

สำนักบริหารจัดการน้ำ กรมทรัพยากรน้ำ
กระทรวงทรัพยากรธรรมชาติและสิ่งแวดล้อม

พฤศจิกายน 2546

บทนำ

ระบบประปาหมู่บ้านแบบผิวดินขนาดใหญ่

ระบบประปาหมู่บ้านแบบผิวดินขนาดใหญ่ เป็นระบบประปาที่นำน้ำจากแหล่งน้ำผิวดิน เช่น แม่น้ำ, คลอง, สระน้ำขนาดใหญ่ โดยใช้เครื่องสูบน้ำแบบหอยโข่ง นำมาผ่านขั้นตอนการปรับปรุงคุณภาพน้ำ โดยการทำให้น้ำดิบตกตะกอน ซึ่งใช้สารละลายสารส้ม หรืออาจต้องเติมสารละลายปูนขาวเพิ่ม ขึ้นอยู่กับคุณภาพของน้ำดิบ เมื่อผ่านกรรมวิธีการรวมตะกอนและการตกตะกอนแล้ว นำน้ำเข้าสู่ระบบกรองต่อไป และนำน้ำที่ผ่านกระบวนการกรองแล้วเก็บเข้าสู่ถังน้ำใส และทำการฆ่าเชื้อโรคด้วยสารละลายคลอรีน โดยสูบน้ำไปยัง ถังน้ำใสหรืออัดเข้าเส้นท่อขึ้นหอถังสูง จากนั้นทำการสูบน้ำจากถังน้ำใสด้วยเครื่องสูบน้ำแบบหอยโข่งขึ้นหอถังสูง แล้วจ่ายน้ำสะอาดจากหอถังสูงลงสู่ท่อจ่ายน้ำประปา เพื่อจ่ายน้ำให้แก่ประชาชนในหมู่บ้าน ได้มีน้ำใช้ในการอุปโภคและบริโภค โดยการจ่ายน้ำตามท่อผ่านมาตรวัดน้ำ

เงื่อนไขในการพิจารณาคัดเลือกระบบประปาหมู่บ้านแบบผิวดินขนาดใหญ่

1. มีแหล่งน้ำผิวดินที่มีปริมาณน้ำพอเพียงต่อการผลิตน้ำประปา
2. มีระบบไฟฟ้าในหมู่บ้าน
3. มีบริเวณที่ดินที่จะก่อสร้างระบบประปาหมู่บ้าน ขนาดประมาณ 25 X 25 ตารางเมตร เป็นที่สาธารณะ หรือที่บริจาค
4. มีจำนวนผู้ใช้น้ำ 121 - 300 หลังคาเรือน
5. เป็นหมู่บ้านที่อยู่นอกเขตเทศบาล

รูปแบบสิ่งก่อสร้างระบบประปาหมู่บ้านแบบผิวดินขนาดใหญ่ โดยทั่วไปประกอบด้วย

- | | |
|---|--------------------------------------|
| 1. แหล่งน้ำผิวดินและเครื่องสูบน้ำดิบ | 5. เครื่องสูบน้ำดี |
| 2. โรงสูบน้ำดิบ | 6. หอถังสูง ขนาด 30 ลูกบาศก์เมตร |
| 3. ระบบกรองน้ำผิวดิน ขนาด 10 ลูกบาศก์เมตร/ชั่วโมง | 7. ระบบฆ่าเชื้อโรคด้วยสารละลายคลอรีน |
| 4. ถังน้ำใส ขนาด 100 ลูกบาศก์เมตร | 8. ท่อเมนจ่ายน้ำประปา |

รายการที่ผู้รับจ้างต้องถือปฏิบัติ

1. ผู้รับจ้างต้องเสนอราคากระบวนการกรองน้ำผิวดิน ที่มีโครงสร้างฐานรากเป็นแบบตอกเสาเข็ม และให้ดำเนินการก่อสร้างระบบกรองน้ำผิวดินที่มีโครงสร้างฐานราก เป็นแบบตอกเสาเข็มหรือแบบไม่ตอกเสาเข็ม ตามผลการทดสอบดิน
2. ผู้รับจ้างต้องดำเนินการทดสอบความสามารถในการรับน้ำหนักบรรทุกของดิน ด้วยวิธี Standard Penetration Test โดยทำการสำรวจถึงชั้นดินแข็ง หรือชั้นดินทราย ซึ่งมีรายละเอียดการทดสอบและจำนวนจุดที่จะทดสอบ ตามรายการรายละเอียดเฉพาะแห่ง และรายละเอียดทั่วไป ประกอบแบบแปลนการก่อสร้างระบบประปา จากนั้นส่งผลการทดสอบดิน ซึ่งได้สรุปผลการรับน้ำหนักได้โดยปลอดภัยของดิน และระบุชนิดของฐานรากที่ต้องใช้ โดยมีวิศวกรที่ได้รับใบอนุญาต ให้เป็นผู้ประกอบวิชาชีพวิศวกรรมสาขาวิศวกรรมโยธา ประเมินผลวิศวกรจากสภาวิศวกร ตามพระราชบัญญัติวิศวกร พ.ศ. 2542 เป็นผู้รับรองผล ให้ผู้ว่าจ้างพิจารณาตรวจสอบและให้ความเห็นชอบก่อนทำการก่อสร้าง
3. หากผลการทดสอบปรากฏว่าดินสามารถรับน้ำหนักบรรทุกประลัย ได้ไม่น้อยกว่า 20 ตัน/ตารางเมตร ให้ก่อสร้างแบบใช้ฐานแผ่ ผู้รับจ้าง ไม่ต้องตอกเสาเข็มและให้คืนเงินค่าเสาเข็ม/ค่าตอกเสาเข็ม ตามประมาณการของผู้ออกแบบให้แก่ผู้ว่าจ้าง
4. หากผลการทดสอบปรากฏว่าดินรับน้ำหนักบรรทุกประลัย ได้น้อยกว่า 20 ตัน/ตารางเมตร ผู้รับจ้างต้องทำการตอกเสาเข็มสำเร็จรูป มีรายละเอียดเสาเข็มดังนี้
 - ก. เป็นเสาเข็ม คอ. ความยาวตามผลการทดสอบดิน แต่ต้องไม่น้อยกว่า 6 เมตร แต่ละต้นรับน้ำหนักปลอดภัยได้ไม่น้อยกว่า 3.6 ตัน
 - ข. มีพื้นที่หน้าตัดไม่น้อยกว่า 180 ตารางเซนติเมตร
 - ค. มีเส้นรอบรูปไม่น้อยกว่า 77 เซนติเมตร
 - ง. คุณสมบัติของวัสดุที่ใช้ในงานเสาเข็มให้เป็นไปตามมาตรฐานงานคอนกรีตอัดแรง และข้อกำหนดของ วสท.
 - จ. ผู้รับจ้างจะต้องมีวิศวกรควบคุมงานพร้อมทั้งทำรายงานผลการตอกเสาเข็มทุกต้น พร้อมทั้งแบบแปลนแสดงตำแหน่งเสาเข็มที่ทำการตอก
5. กำลั้งอัดประลัยของแท่งคอนกรีตตัวอย่าง รูปทรงกระบอกที่มีอายุ 28 วัน เป็นดังนี้

คอนกรีตโครงสร้างทั่วไป ไม่น้อยกว่า = 175 กก./ตร.ซม.

(ส่วนผสม 1 : 2 : 4 โดยปริมาตร, ซีเมนต์ ไม่น้อยกว่า 320 กก./ลบ.ม.)

คอนกรีตโครงสร้างผนังและถังน้ำ ไม่น้อยกว่า = 210 กก./ตร.ซม.



(ส่วนผสม 1 : 1.5 : 3 โดยปริมาตร, ซีเมนต์ ไม่น้อยกว่า 400 กก./ลบ.ม.)


ค่าการยุบตัวของคอนกรีตประมาณ 5-12 ซม. รายละเอียดตามรายการทั่วไป (เล่มสีฟ้า)
6. เหล็กเสริมคอนกรีตมีข้อกำหนดดังนี้


ขนาด ๑6 มม. และ 9 มม. ใช้เกรด SR 24, F_y = 2400 กก./ตร.ซม.


ขนาด ๑12 มม. ขึ้นไปใช้เกรด SD 30, F_y = 3000 กก./ตร.ซม.
7. เหล็กรูปพรรณ F_y = 2400 กก./ตร.ซม.
8. ให้ผู้รับจ้างทำการฉาบปูน ทาสี อาคารภายนอก ที่อยู่บนดินทั้งหมด
9. ผู้รับจ้างต้องดำเนินการฉาบสารกันซึม ประเภทซีเมนต์เบส "ภายในถัง" เพื่อป้องกันการรั่วซึม (โดยไม่ต้องฉาบปูนเรียบก่อนทา) ตามกรรมวิธีและคำแนะนำของผู้ผลิตโดยผู้รับจ้างต้องจัดส่งแคตตาล็อกและรายละเอียดของวัสดุและวิธีการใช้เสนอให้ผู้ควบคุมงาน หรือกรรมการตรวจการจ้าง พิจารณานำชนิดก่อนนำมาใช้งาน อนึ่งเมื่อทาสารกันซึมดังกล่าวแล้วต้องยึดติดแน่นไม่ละลาย เจือปนในน้ำและไม่มีสารพิษที่เป็นอันตรายต่อการอุปโภคบริโภค

- ท่อ ข้อต่อ และอุปกรณ์ประปา เช่น ประตุน้ำ เข็ควาล์ว ฟุตวาล์ว ที่มีระบุไว้ในแบบแปลนนี้
- ถ้ามีมาตรฐาน มอก. กำหนดไว้ ให้ใช้ตามมาตรฐาน มอก. ดูรายละเอียดตามรายการทั่วไป (เล่มสีฟ้า)

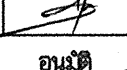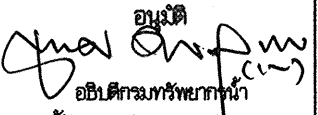
สำนักบริหารจัดการน้ำ กรมทรัพยากรน้ำ				
แสดงแบบ	ระบบกรองน้ำผิวดิน 10 ม. ³ / ชม.			
ออกแบบ	กฤษฎิ์ ไททอง	เห็นชอบ		พอส.
เขียนแบบ	วุฒิ โฉมงาม	อนุมัติ		ผอ.สบจ.
ตรวจ / ปรับปรุง	ศุภยธรรม ทวีปสิงห์ / สุเมธ ภิมาภา	 อนุมัติ อธิบดีกรมทรัพยากรน้ำ		
ปรับปรุง/แก้ไขจาก	แบบเลขที่ 11110			
แบบเลขที่	1141010	แผ่นที่	1/18	วัน /

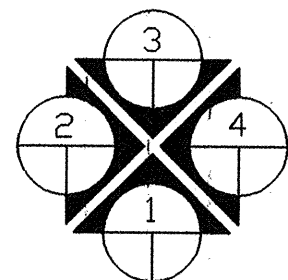

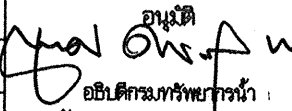
สำนักงานบริหารจัดการน้ำ กรมทรัพยากรน้ำ				
แสดงแบบ	ระบบกรองน้ำผิวดิน 10 ม. ³ / ชม.			
ออกแบบ	กฤษฎิ์ ไททอง	เห็นชอบ		พลส.
เขียนแบบ	วุฒิ โสมงาม 	อนุมัติ		พลส.
ตรวจ / ปรับปรุง	สุทธธรรม ทวีรังษี / สุนทร บินาภา  ลง 2-6	 อนุมัติ อธิบดีกรมทรัพยากรน้ำ : วัน: / /		
ปรับปรุงแก้ไขจาก	แบบเลขที่ 11110			
แบบเลขที่	1141010			

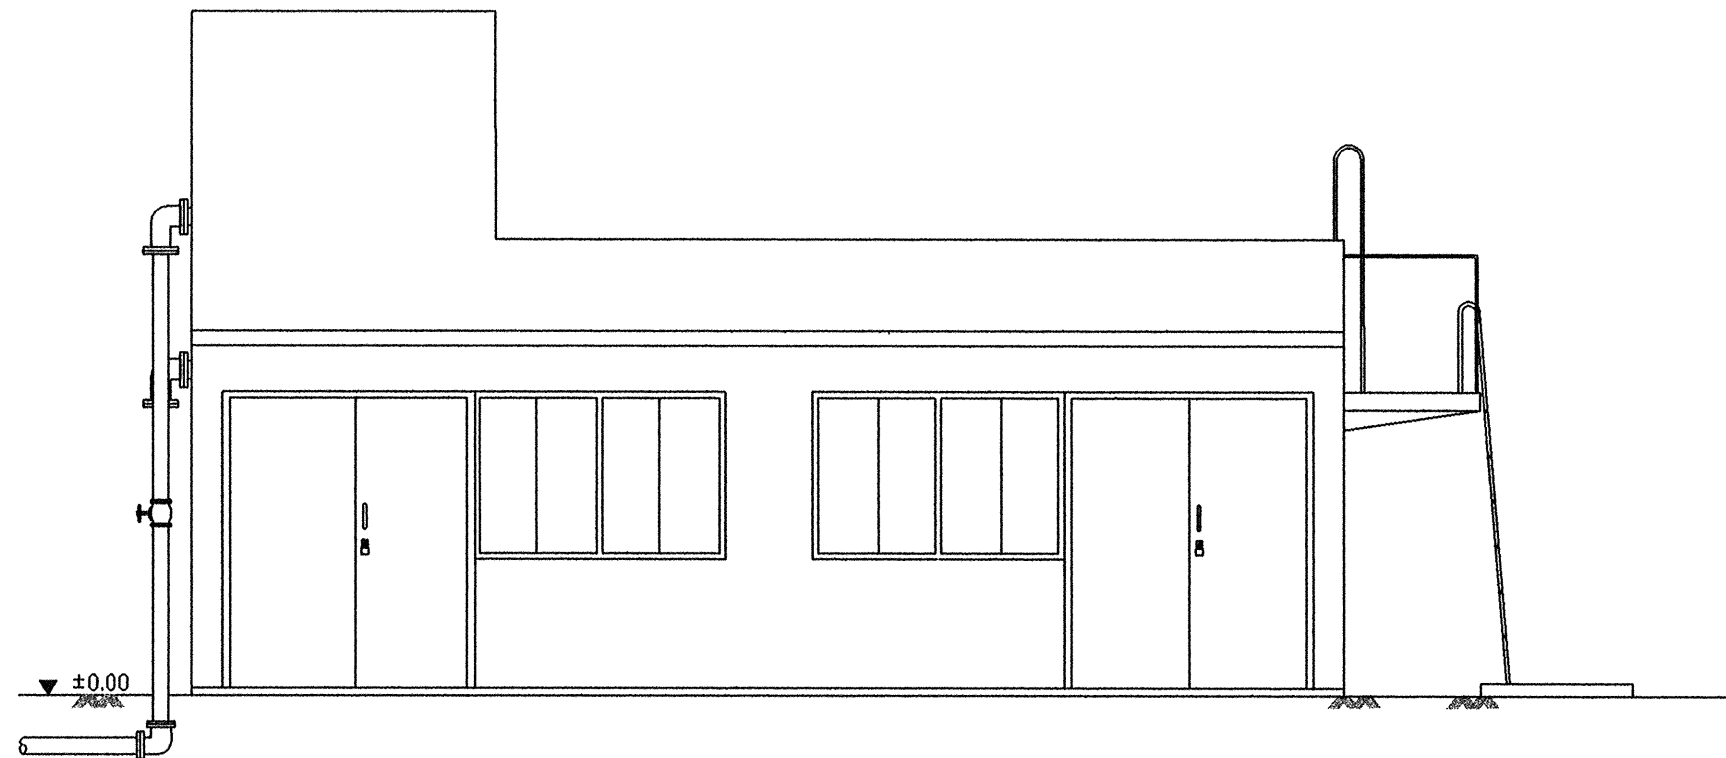


รูปด้าน 1	1 : 50
-----------	--------

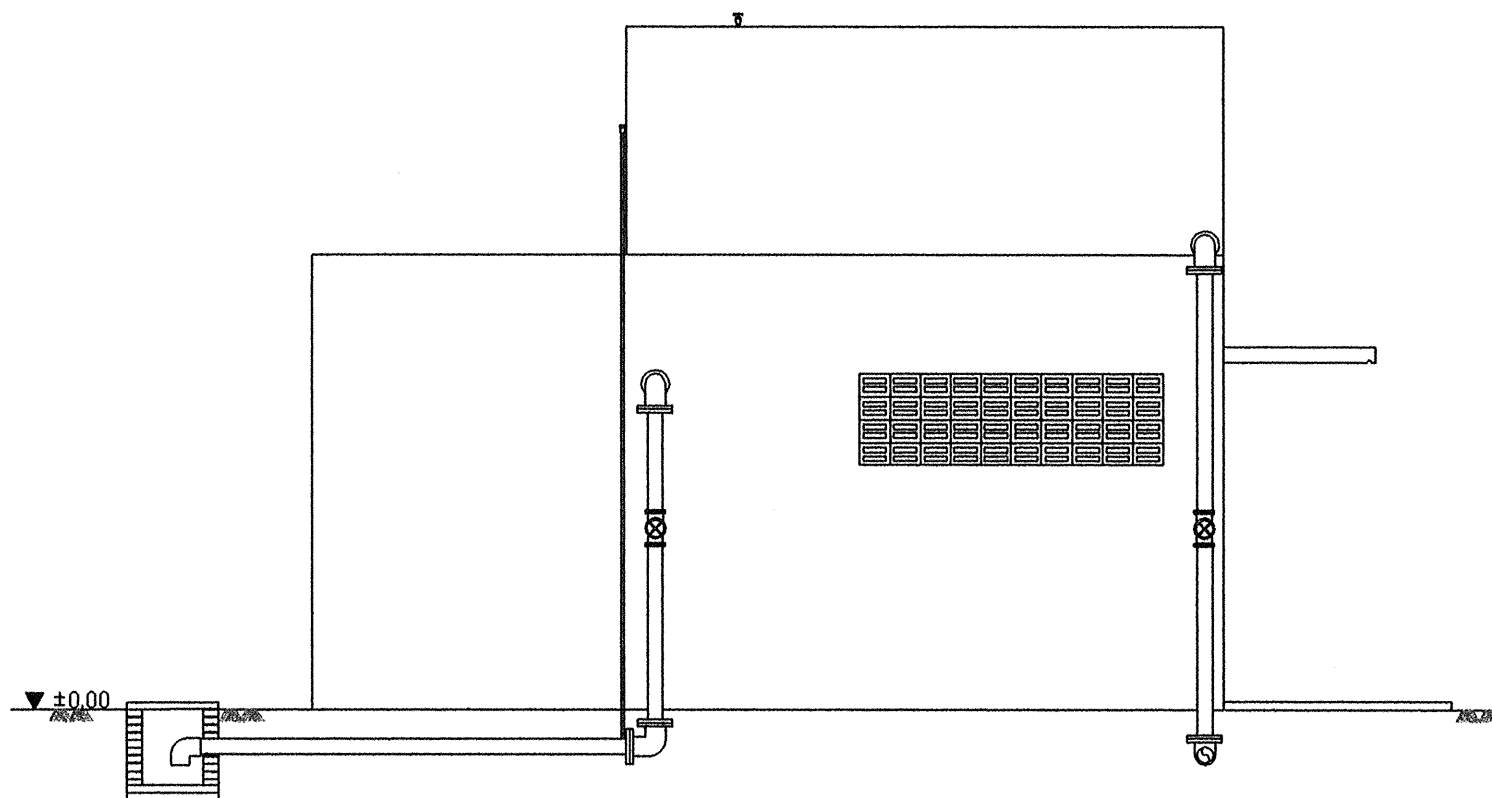


รูปด้าน 2	1 : 50
-----------	--------


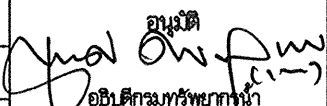
สำนักงานบริหารจัดการน้ำ กรมทรัพยากรน้ำ				
แสดงแบบ	ระบบกรองน้ำผิวดิน 10 ม. ³ / ชม.			
ออกแบบ	กฤษฎิ์ ไททอง	เห็นชอบ		ผอ.ส.
เขียนแบบ	วุฒิ ไผ่งาม	อนุมัติ		ผอ.สบจ.
ตรวจ / ปรับปรุง	ศุภชัยธรรม ทวีปสิงห์ / สุเมธ วัฒนาภา		อนุมัติ  อธิบดีกรมทรัพยากรน้ำ	
ปรับปรุงแก้ไขจาก	แบบเลขที่ 11110			
แบบเลขที่	1141010	แผ่นที่	4/18	

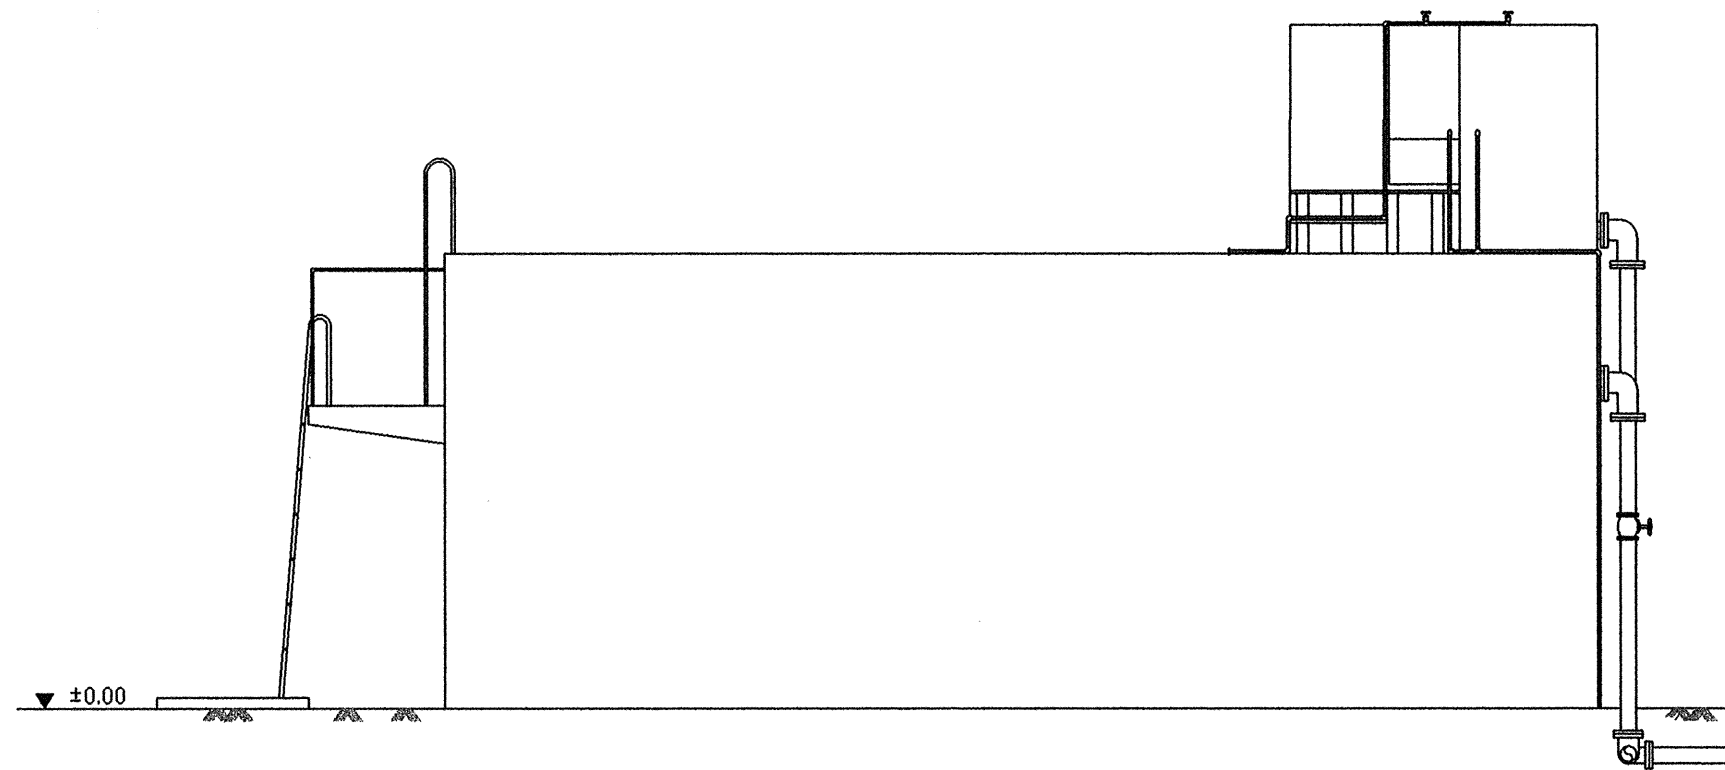


รูปด้าน 3 1 : 50

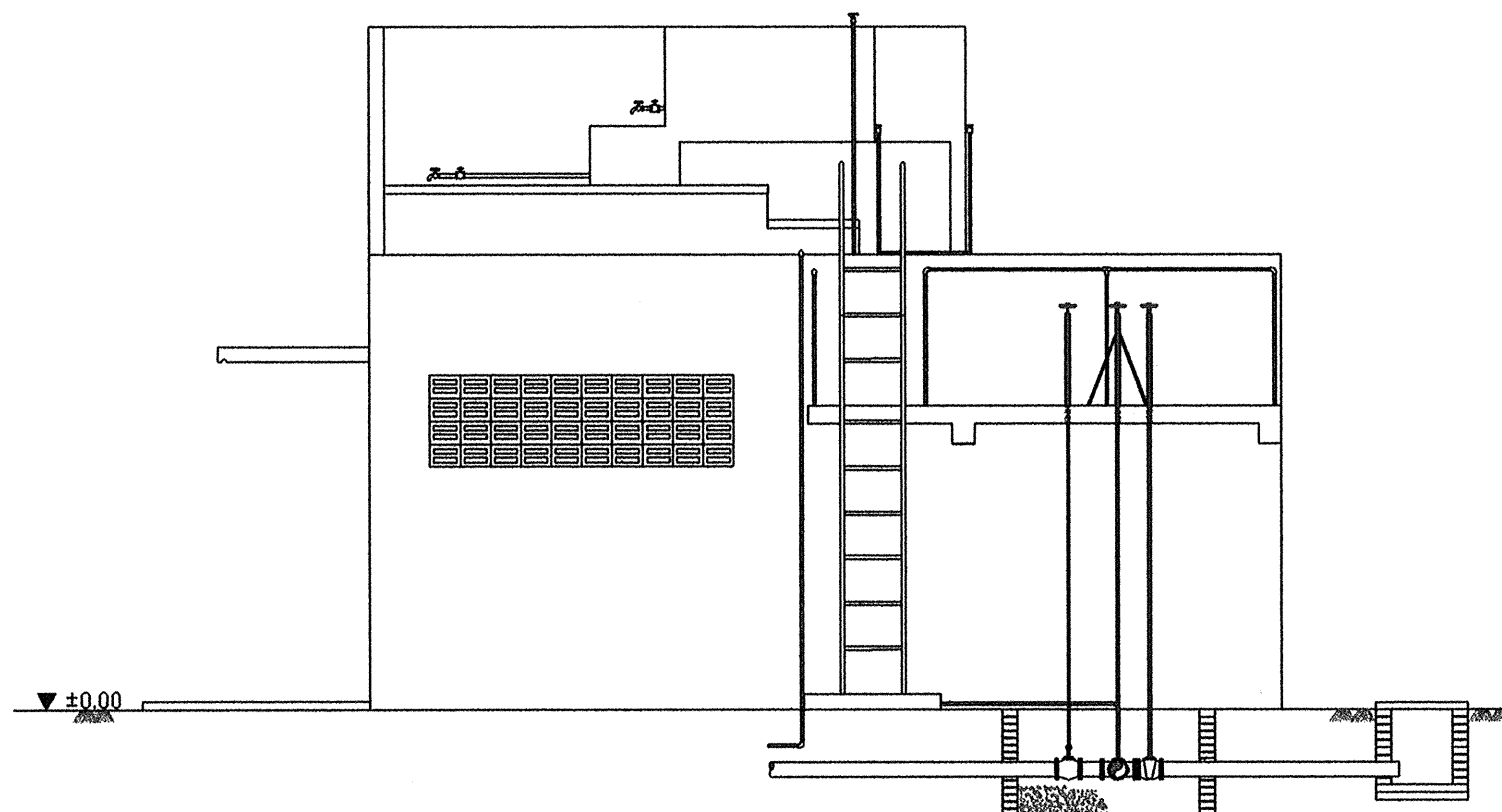


รูปด้าน 4 1 : 50

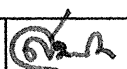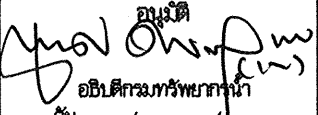สำนักงานบริหารจัดการน้ำ กรมทรัพยากรน้ำ				
แสดงแบบ	ระบบกรองน้ำฝวดิน 10 ม. ³ / ชม.			
ออกแบบ	กฤษฎิ์ ไททอง	เห็นชอบ		ผอ.ส.
เขียนแบบ	วุฒิ โสมงาม	อนุมัติ		ผอ.สบจ.
ตรวจ / ปรับปรุง	ศุภชัยธรรม ทวีรังษิ์ / สุเมธ วัฒนา			
ปรับปรุง/แก้ไขจาก	แบบเลขที่ 11110			
แบบเลขที่	1141010	แผ่นที่	5/18	วัน / , /

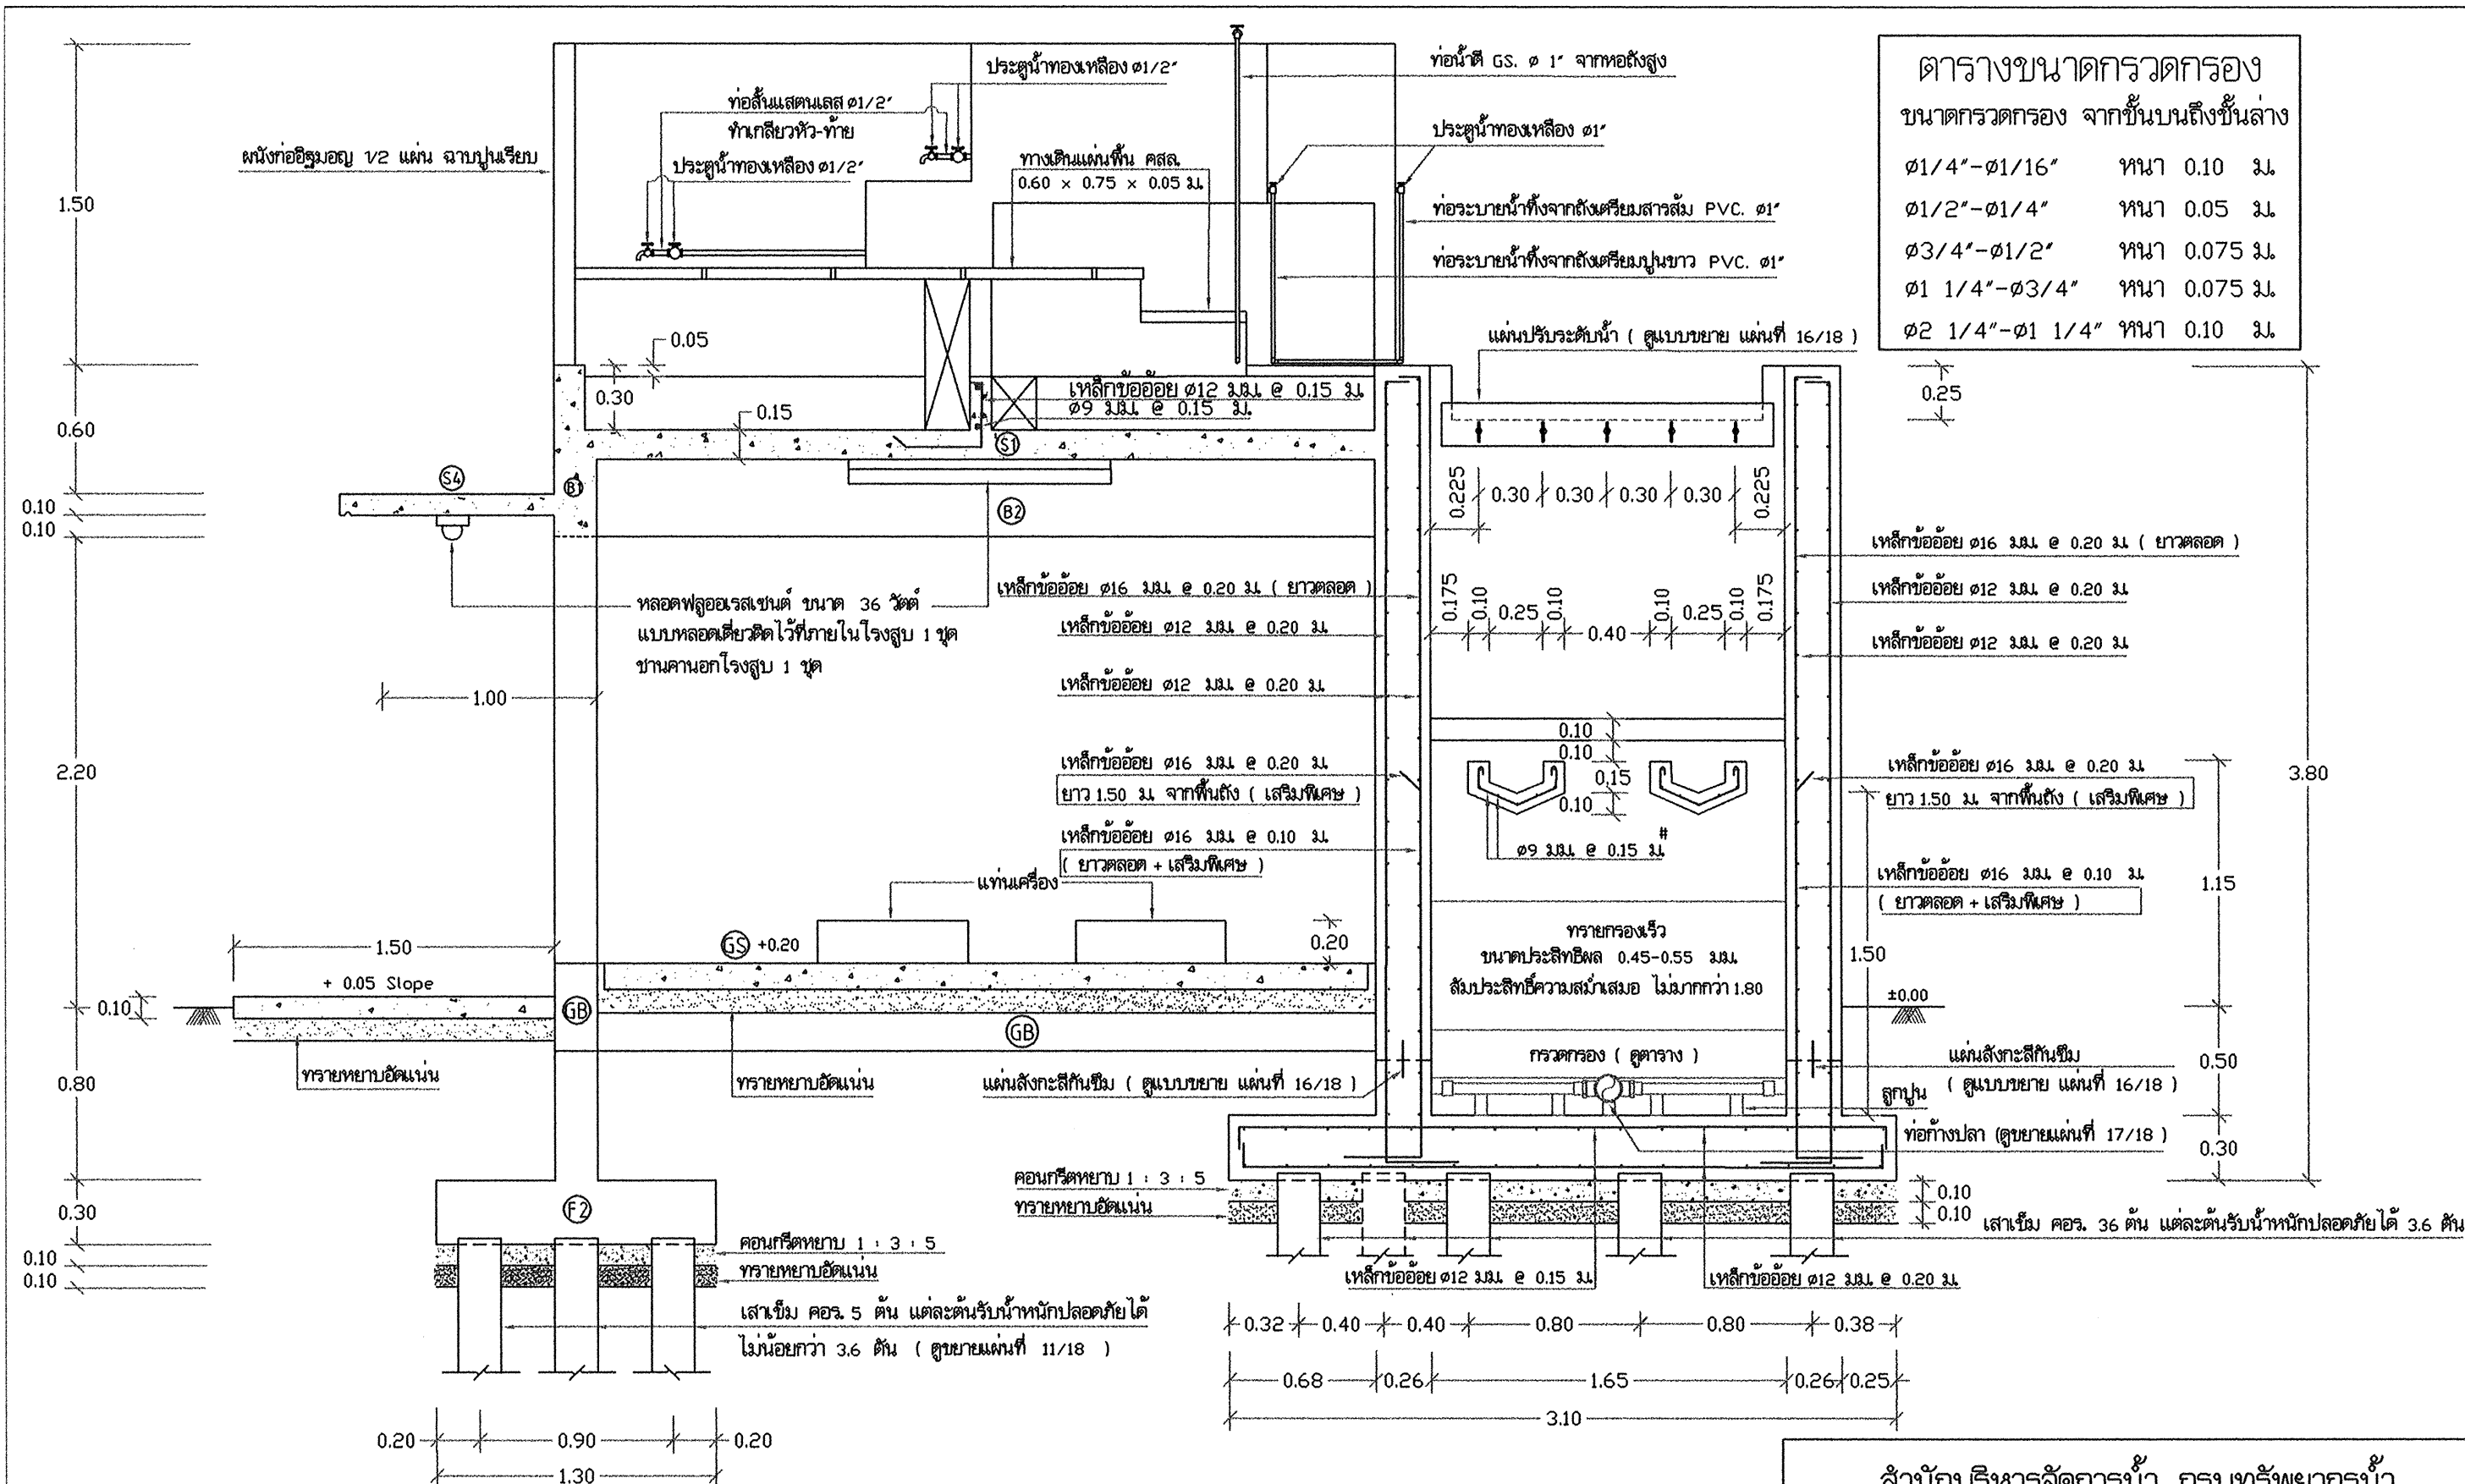


สำนักบริหารจัดการน้ำ กรมทรัพยากรน้ำ				
แสดงแบบ	ระบบกรองน้ำผิวดิน 10 ม. ³ / ชม.			
ออกแบบ	กฤษฎิ์ ไททอง	เห็นชอบ		ผอ.ส.
เขียนแบบ	วชิร โฉมงาม	อนุมัติ		ผอ.ส.บ.
ตรวจ / ปรับปรุง	สุทธธรรม ทวีสินธุ์ / สุเมธ ภินาภา			
ปรับปรุง/แก้ไขจาก	แบบเลขที่ 11110			
แบบเลขที่	1141010			
แผ่นที่	7/18	วันที่ / /		

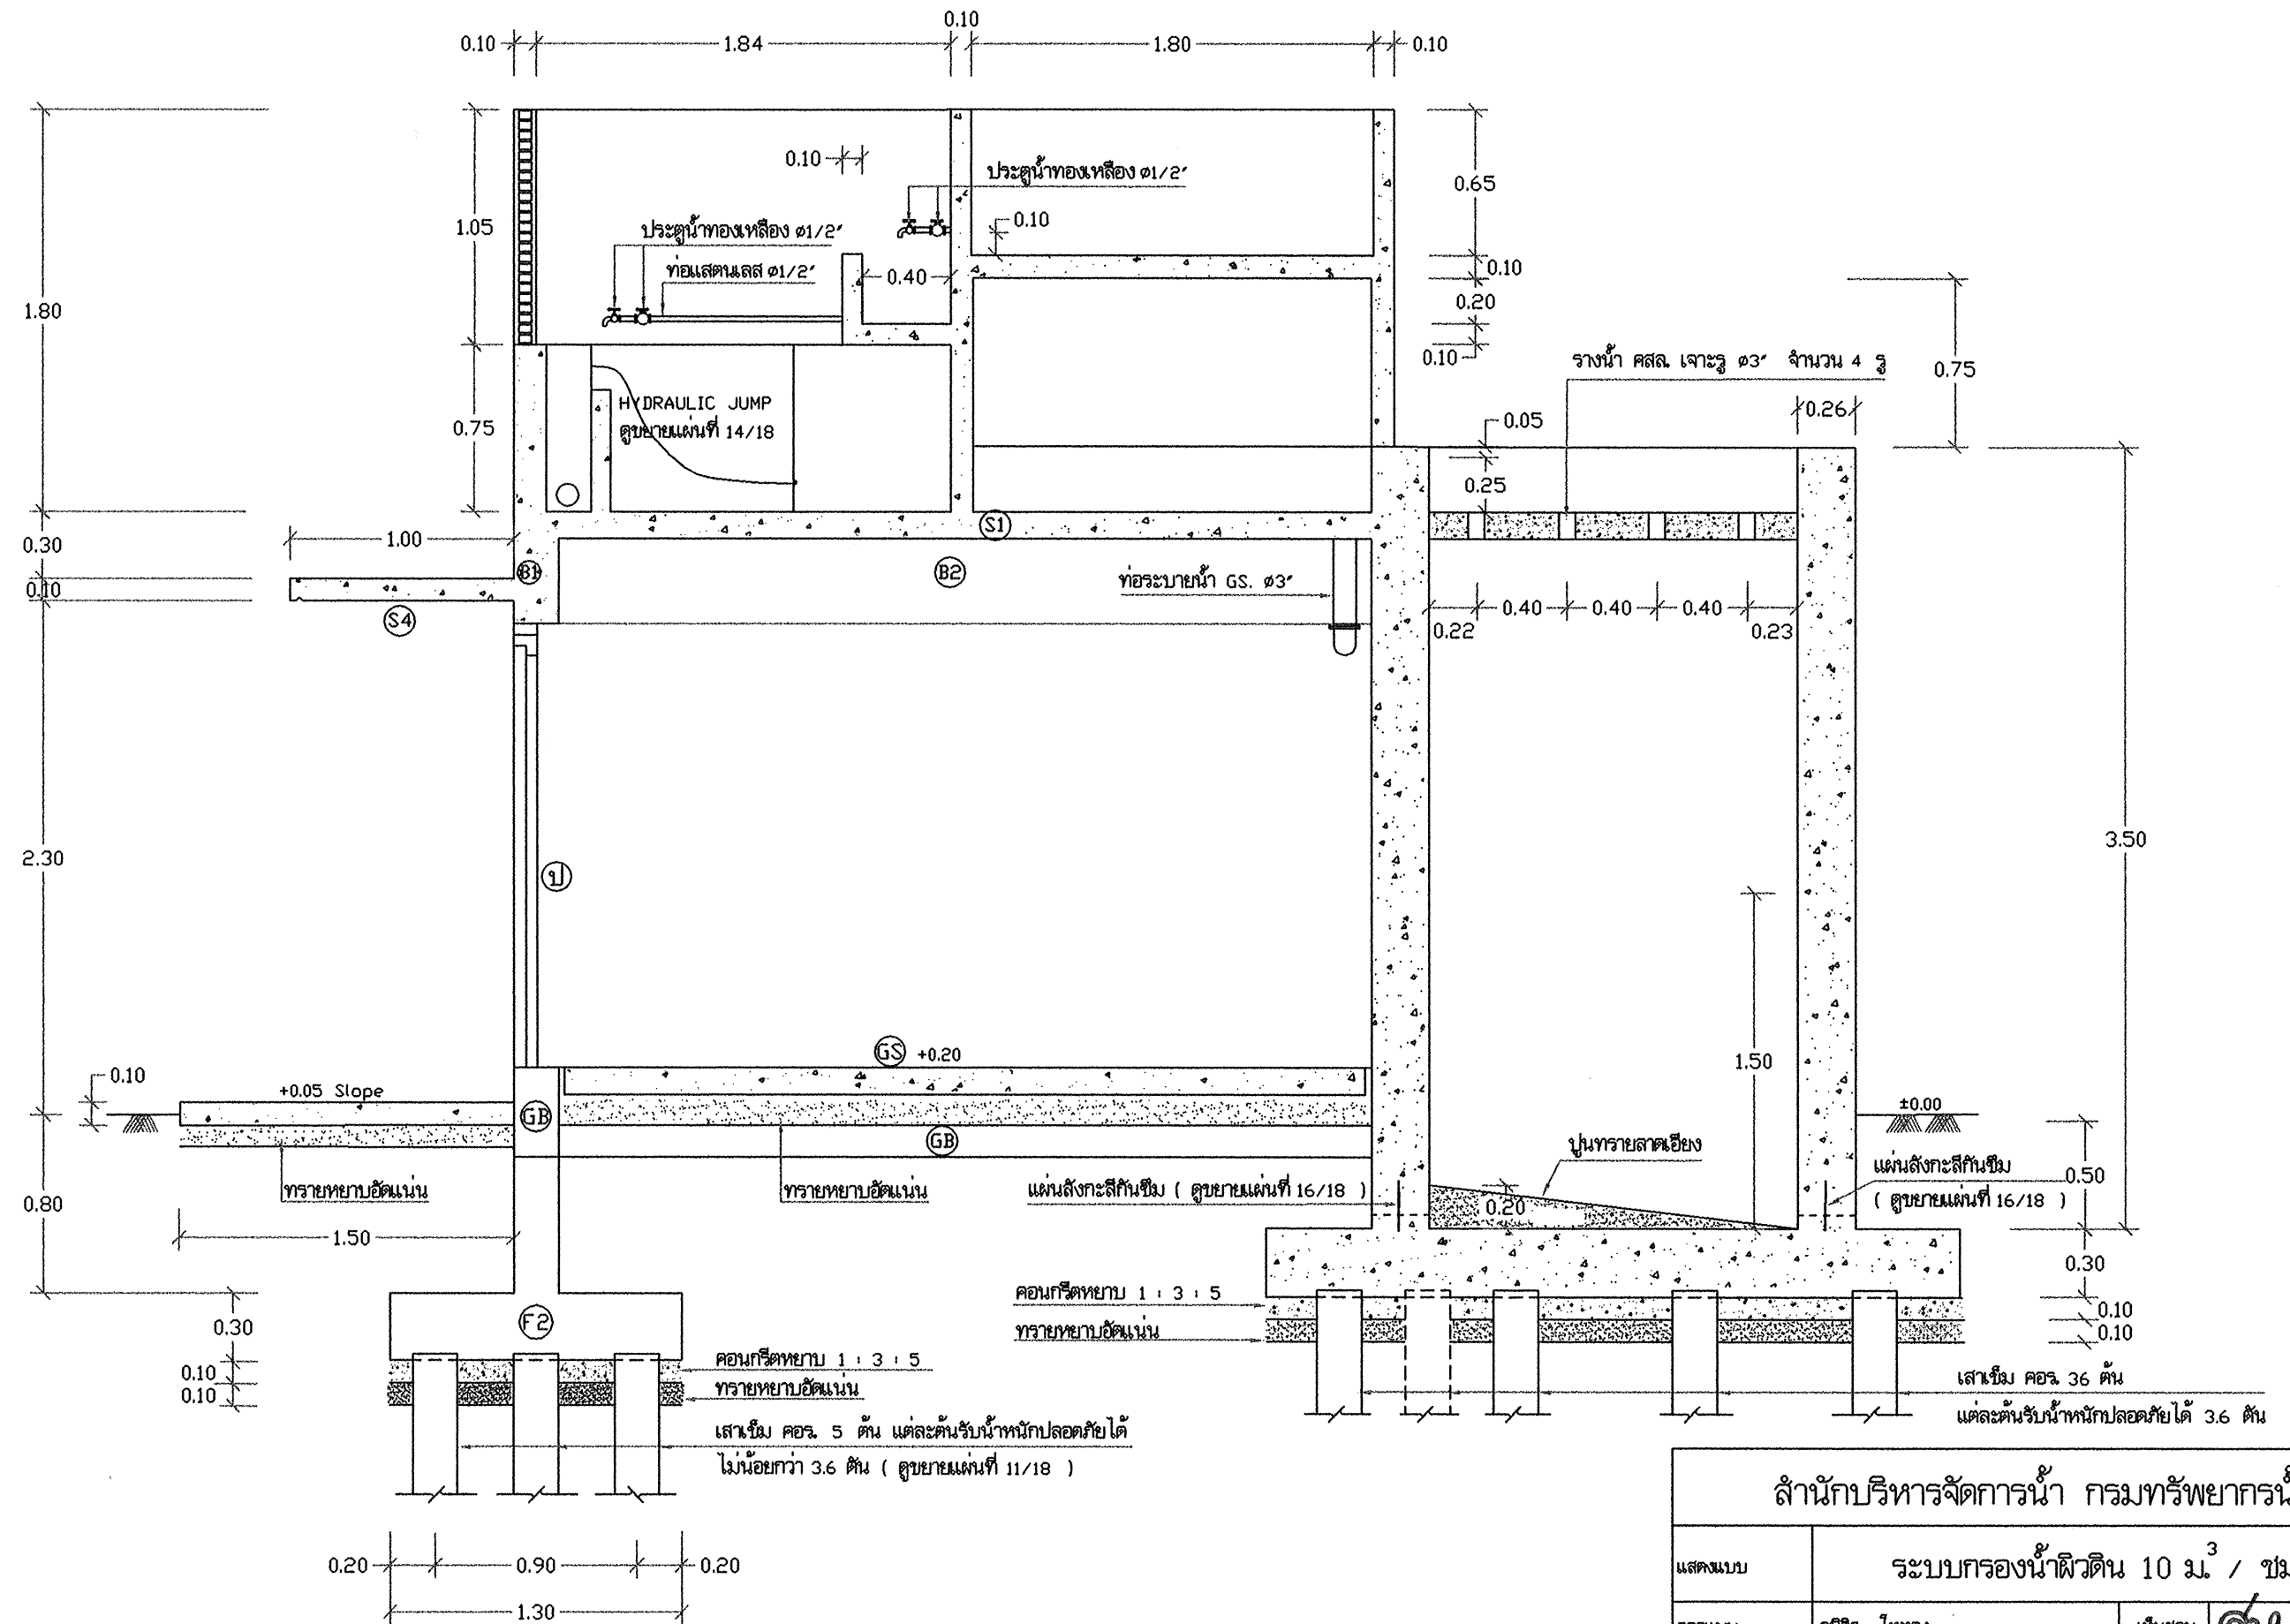


รูปตัด ง - ง 1 : 30

สำนักบริหารจัดการน้ำ กรมทรัพยากรน้ำ

แสดงแบบ	ระบบกรองน้ำฟิวติน 10 ม. ³ / ชม.			
ออกแบบ	กษิต ไททอง	เห็นชอบ		พล.
เขียนแบบ	สุวิ โฉมงาม	อนุมัติ		พล.สบจ.
ตรวจ / ปรับปรุง	ศุภธรรม ทวีปสิงห์ / สุเมธ มีนากา			
ปรับปรุงแก้ไขจาก	แบบเลขที่ 11110			
แบบเลขที่	1141010	แผ่นที่	9/18	วัน /

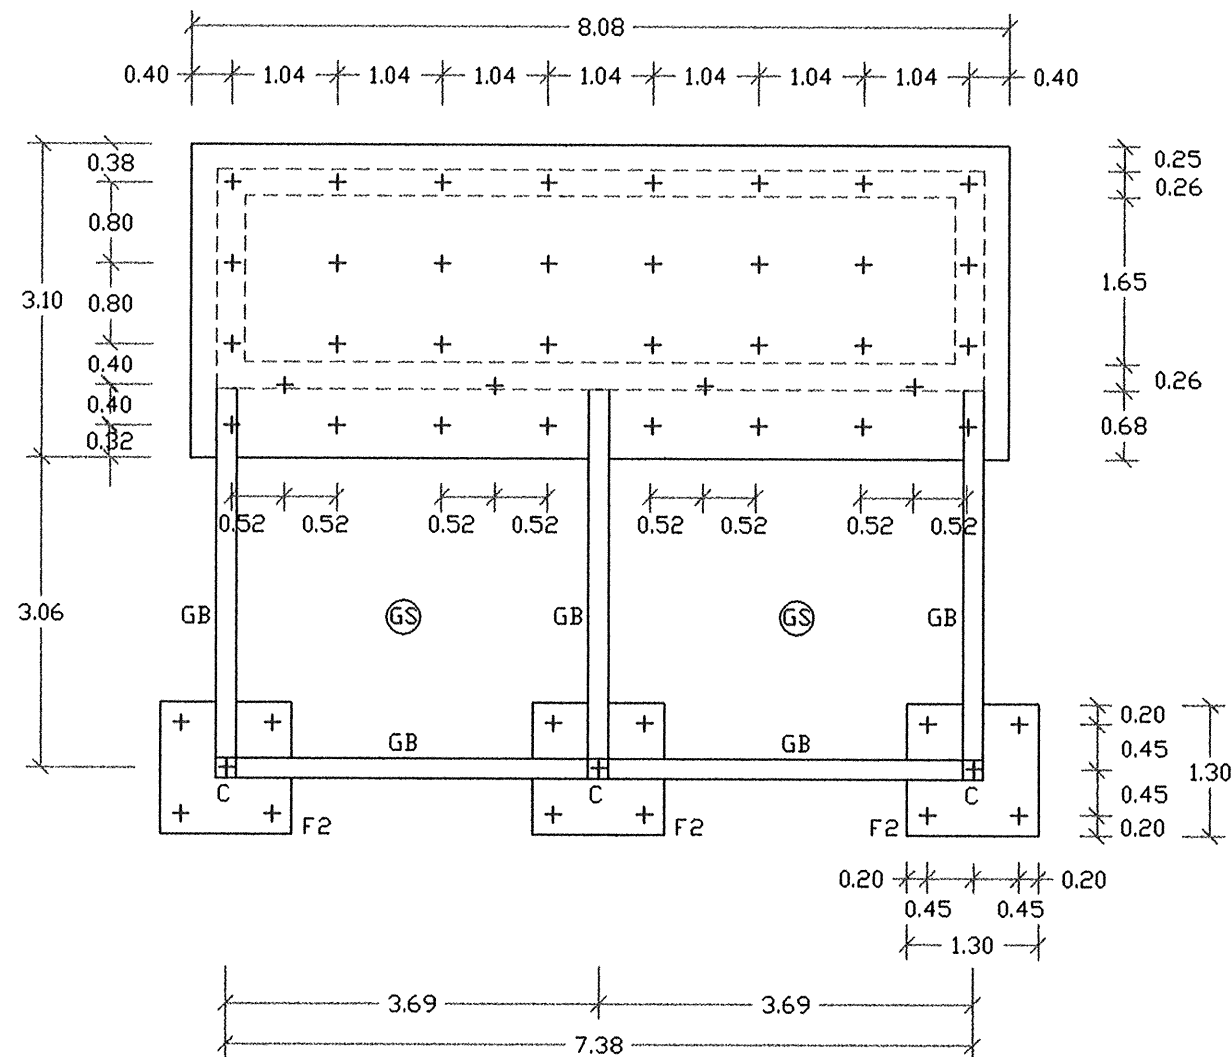


แปลน เสาเข็ม ฐานราก คานคอดิน 1:75

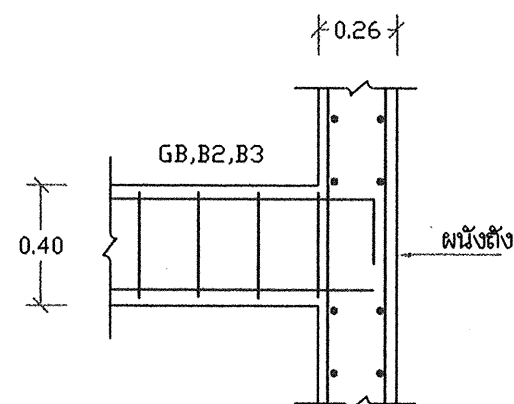


แปลนคานพื้นชั้นบน 1:75

แบบขยายจุดต่อเชื่อมคาน GB,B2,B3
กับผนังถึงกรอง-ถึงตคตะกอน 1:25


สำนักงานบริหารจัดการน้ำ กรมทรัพยากรน้ำ				
แสดงแบบ	ระบบกรองน้ำผิวดิน 10 ม. ³ / ชม.			
ออกแบบ	กษิต ไททอง	เห็นชอบ		พอส.
เขียนแบบ	วุฒิ โสมงาม	อนุมัติ		พอส.จ.
ตรวจ / ปรับปรุง	ดุสิตธรรม ทวีรังษี / สุนทร ธีรนาถ			
ปรับปรุง/แก้ไขจาก	แบบเลขที่ 11110			
แบบเลขที่	1141010			
แผ่นที่	10/18	วัน /		

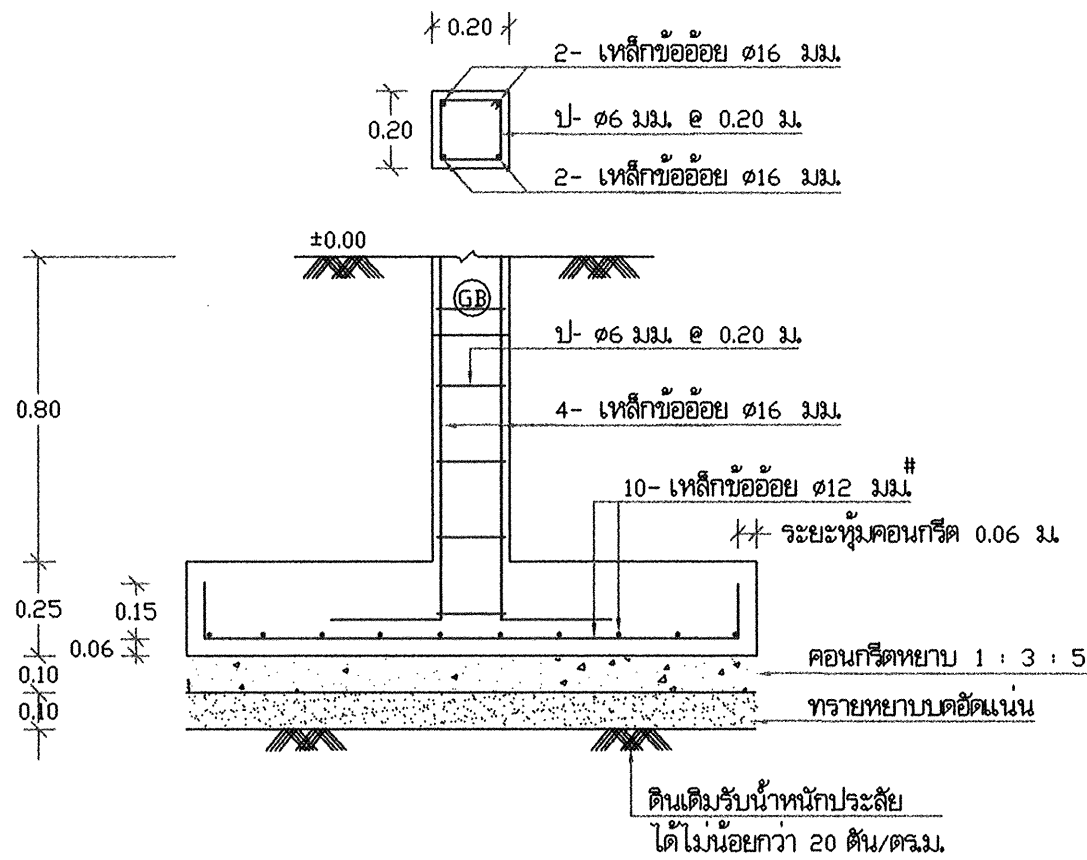


รูปตัด จ - จ 1:20

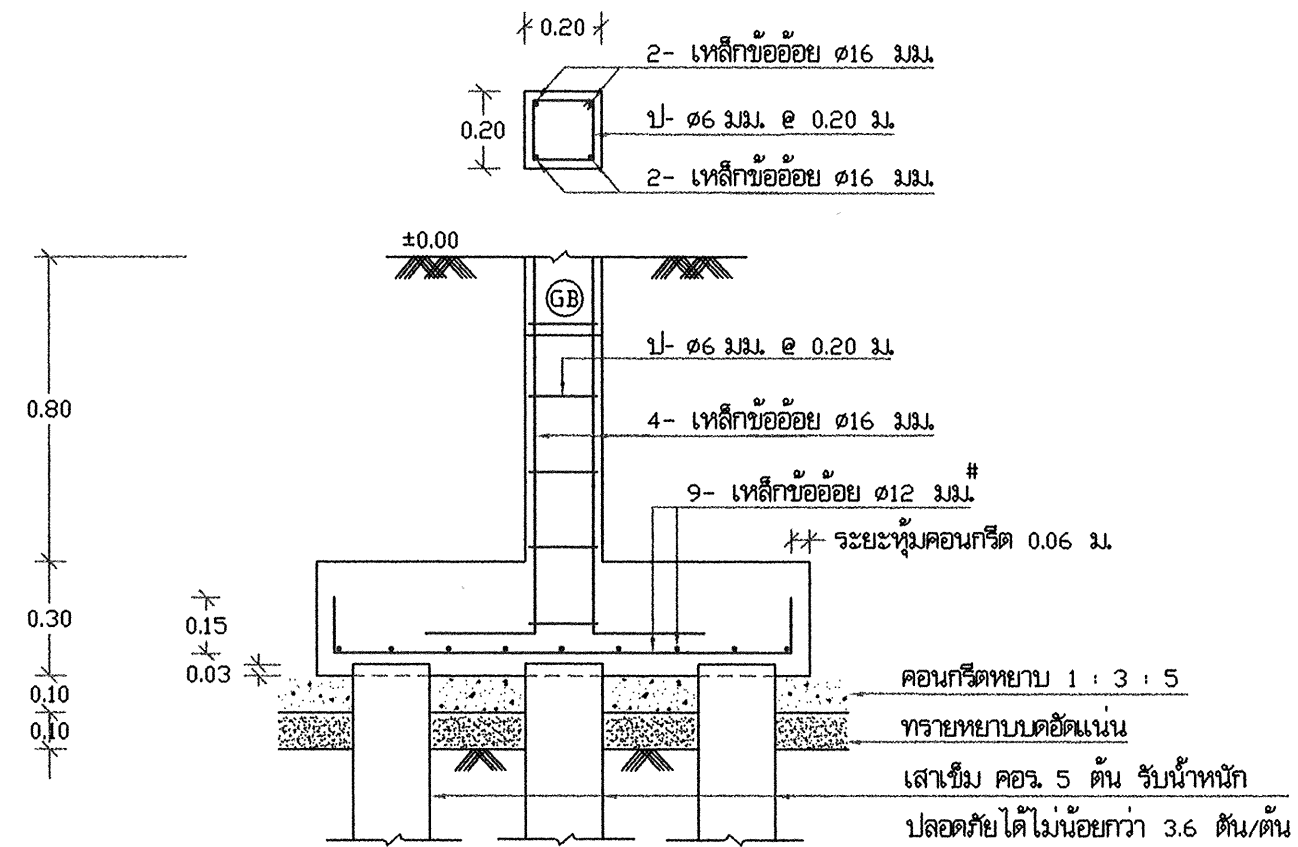

รูปตัด ฉ - ฉ 1:20

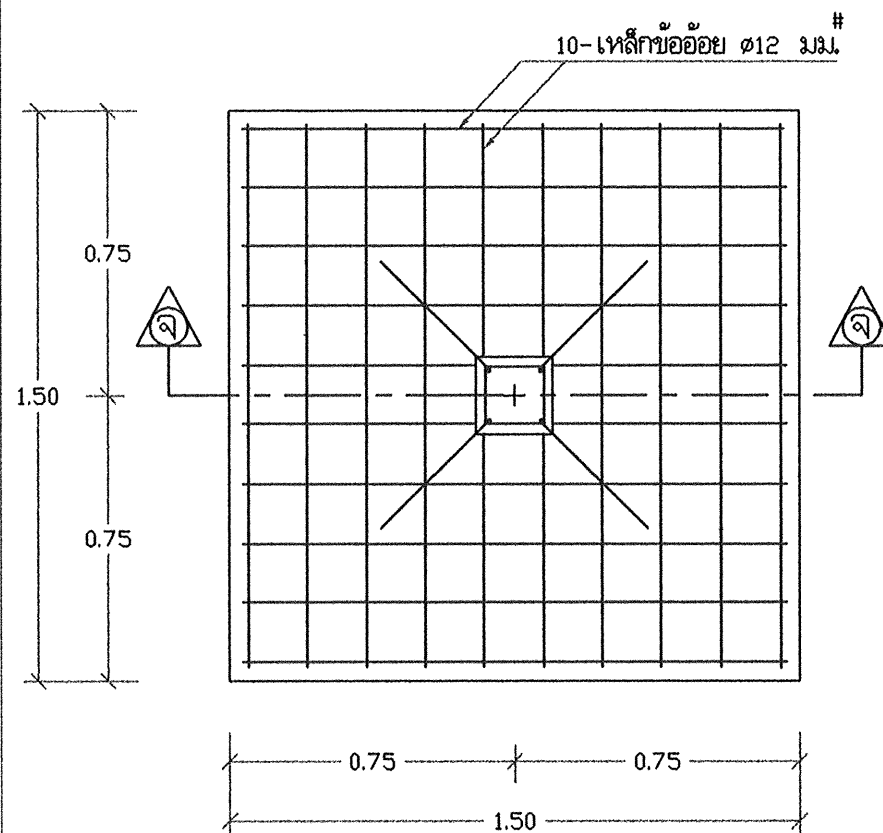


แบบขยายฐานราก F 1 (แบบไม่ดกเข็ม) 1:20

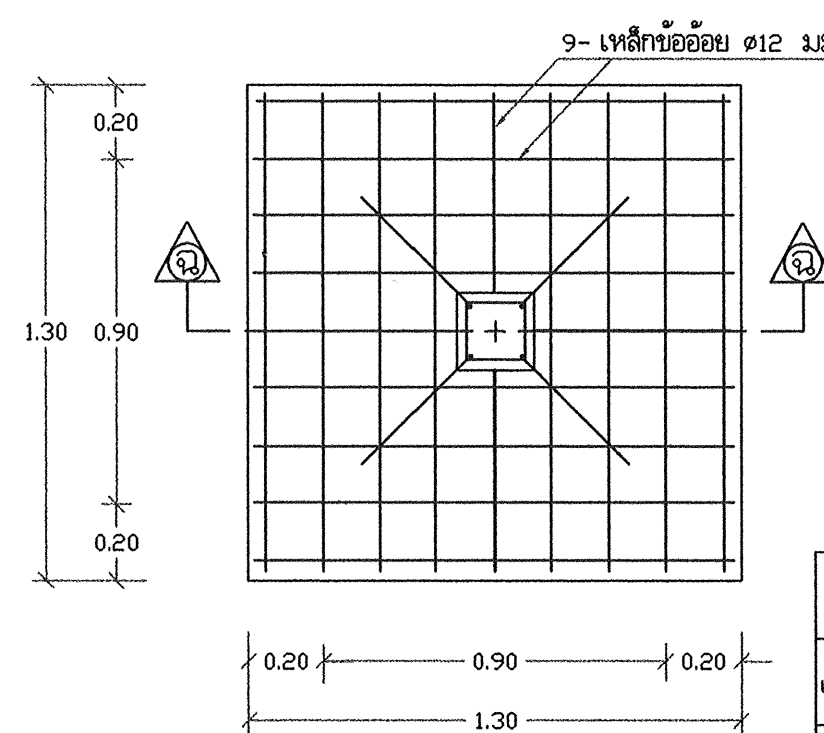


แบบขยายฐานราก F 2 (แบบดกเข็ม) 1:20


สำนักงานบริหารจัดการน้ำ กรมทรัพยากรน้ำ				
แสดงแบบ	ระบบกรองน้ำพิวดิน 10 ม. ³ / ชม.			
ออกแบบ	กฤษฎิ์ ไททอง	เห็นชอบ		พอส.
เขียนแบบ	วุฒิ โสมงาม	อนุมัติ		ผอ.สบจ.
ตรวจ / ปรับปรุง	ดุสิตธรรม ทวีสิงห์ / สุนทร ภูวนา			
ปรับปรุง/แก้ไขจาก	แบบเลขที่ 11110			
แบบเลขที่	1141010	แผ่นที่	11/18	วัน / /

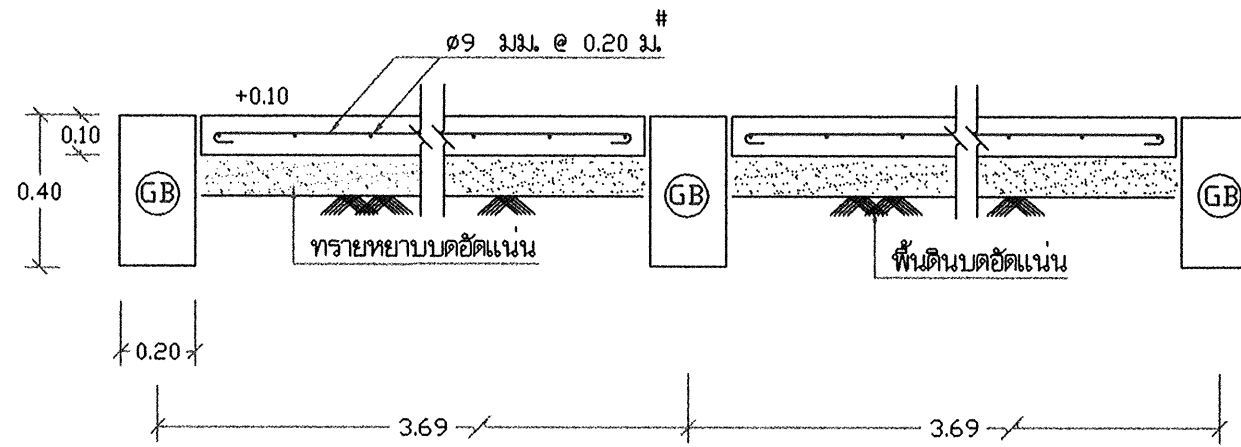


แบบขยายพื้น คสล. GS 1 : 20

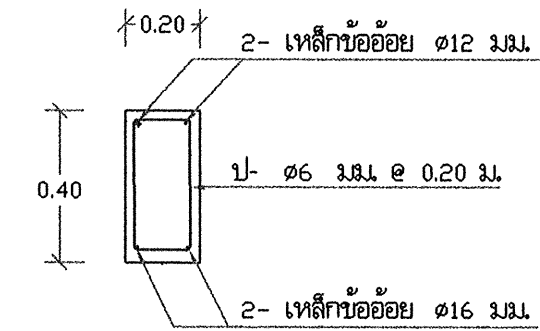


แบบขยายคานา GB 1 : 20

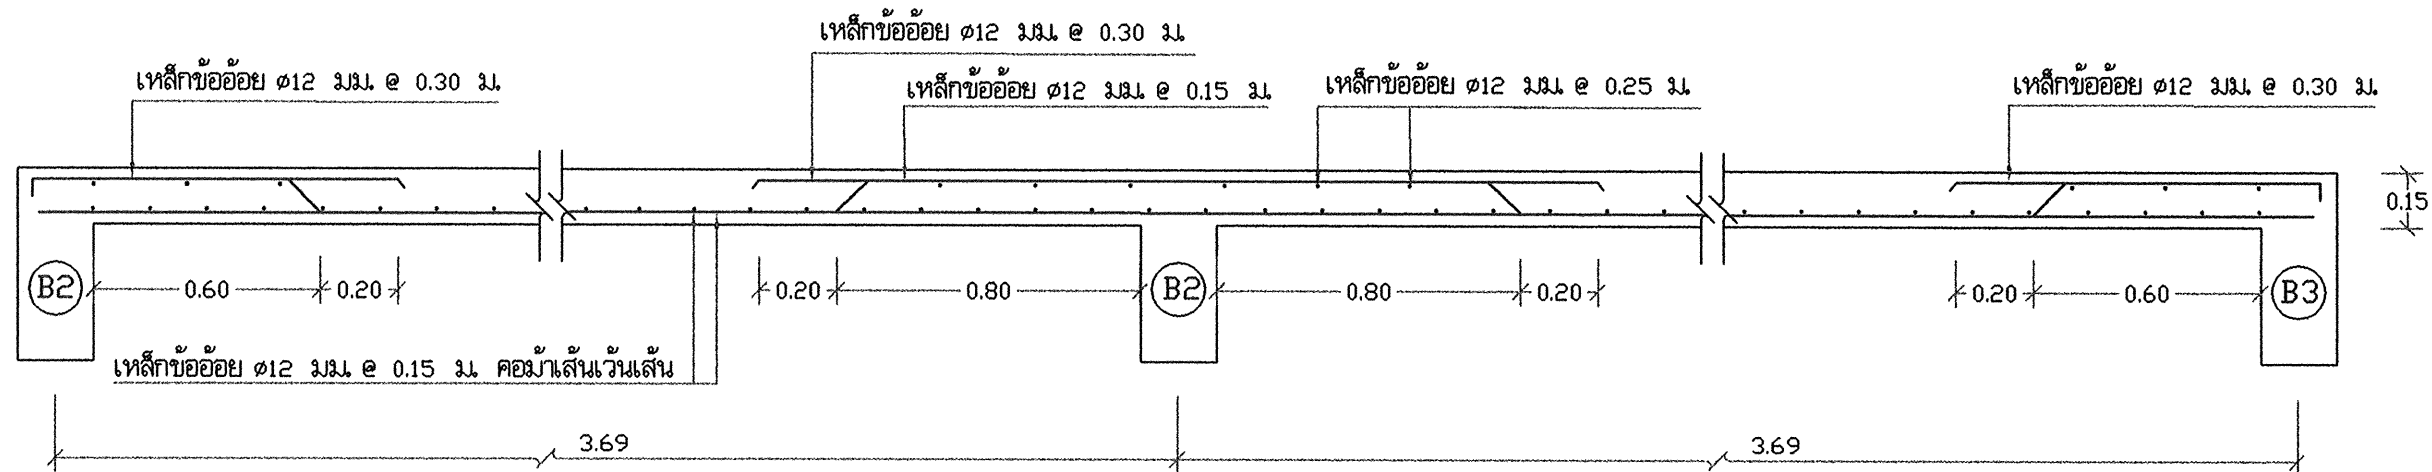


แบบแสดงการเสริมเหล็กพื้น S1 1 : 20

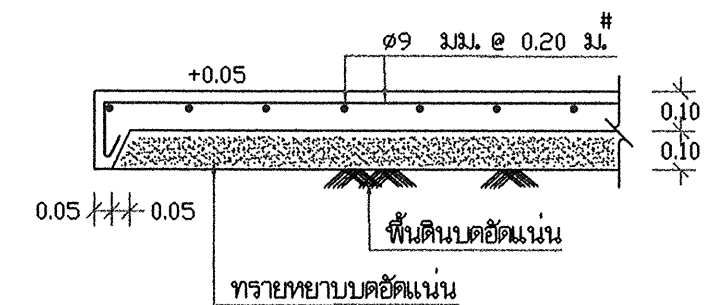

แบบขยายพื้น คสล. ด้านนอกโรงสูบน้ำ 1 : 20

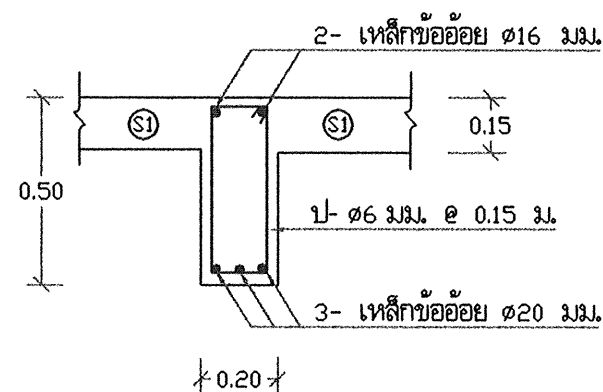


แบบขยาย B 2 1:20

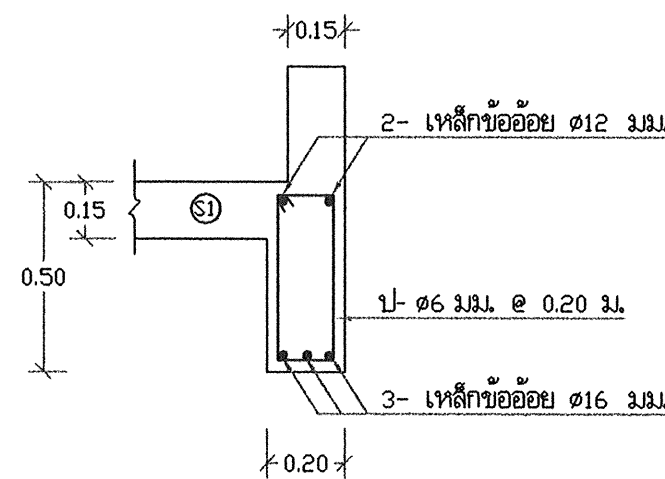


แบบขยาย B 3 1:20

สำนักบริหารจัดการน้ำ กรมทรัพยากรน้ำ


แสดงแบบ	ระบบกรองน้ำพิวดิน 10 ม. ³ / ชม.			
ออกแบบ	กชิต ไททอง	เห็นชอบ		พอช.
เขียนแบบ	วุฒิ โฉมงาม	อนุมัติ		ผย.ส.บ.จ.
ตรวจ / ปรับปรุง	ศุภยธรรม ทวีรังษี / สุเมธ นันทา			
ปรับปรุง/แก้ไขจาก	แบบเลขที่ 111110			
แบบเลขที่	1141010	แผ่นที่	12/18	วันที่

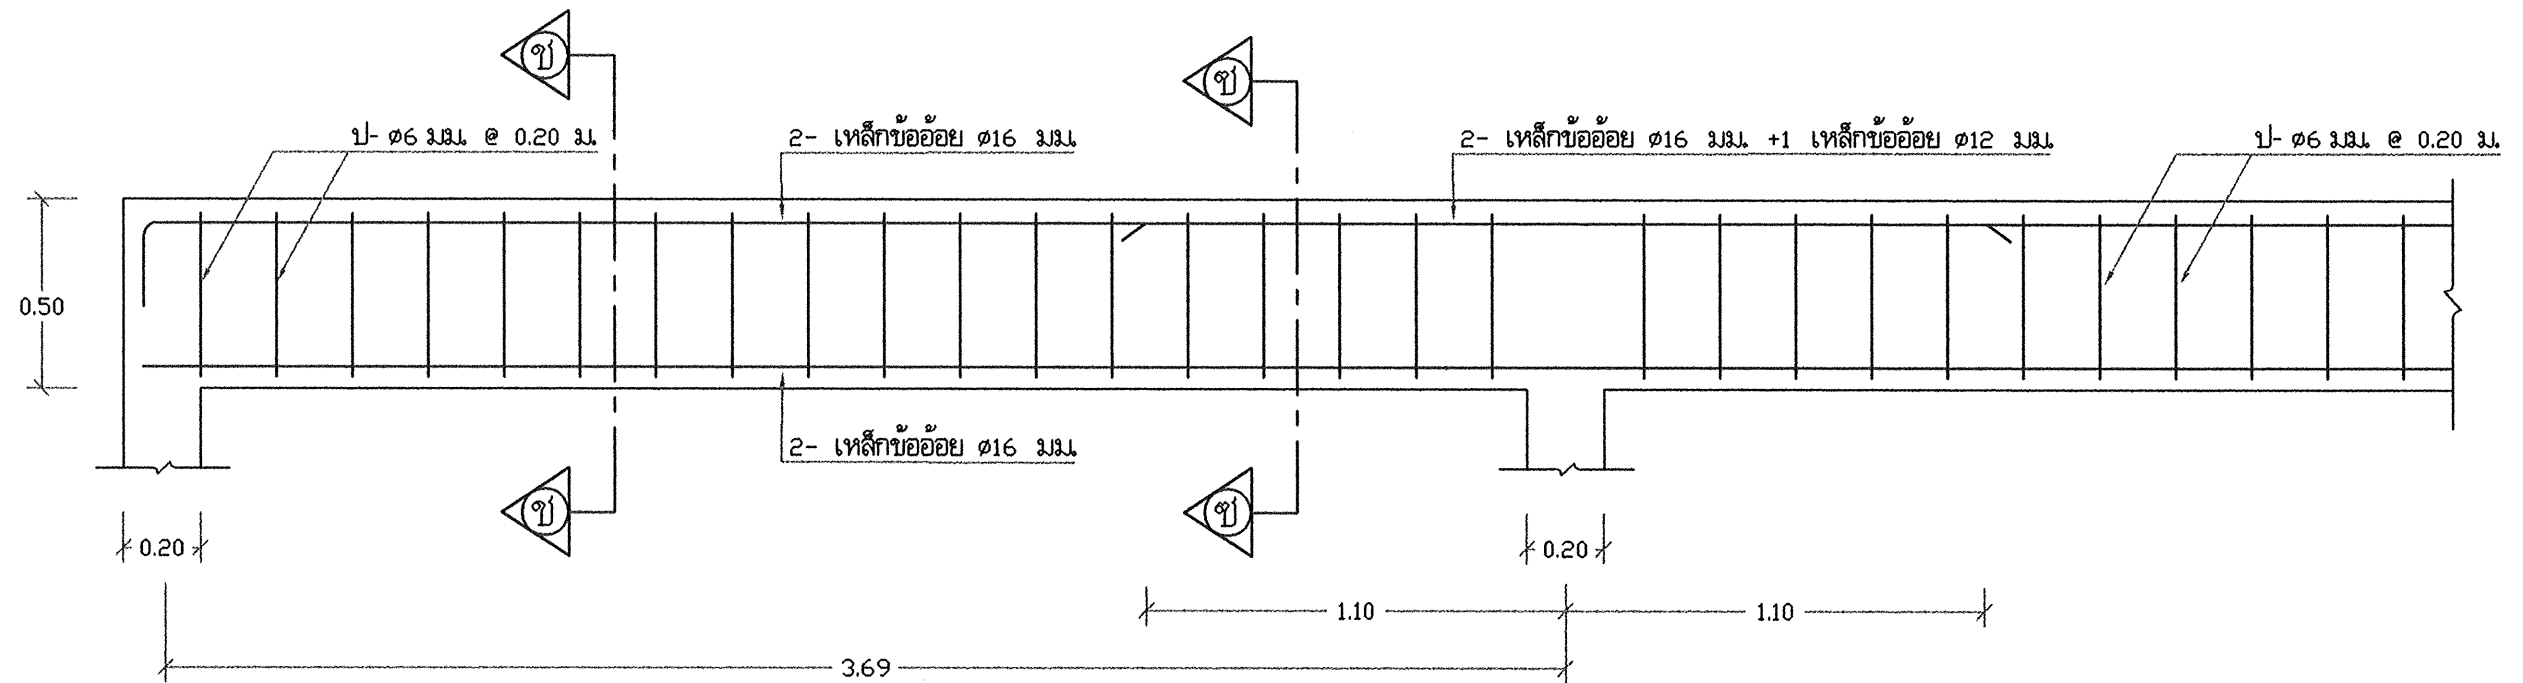


แบบขยายคาน B 1 1:20

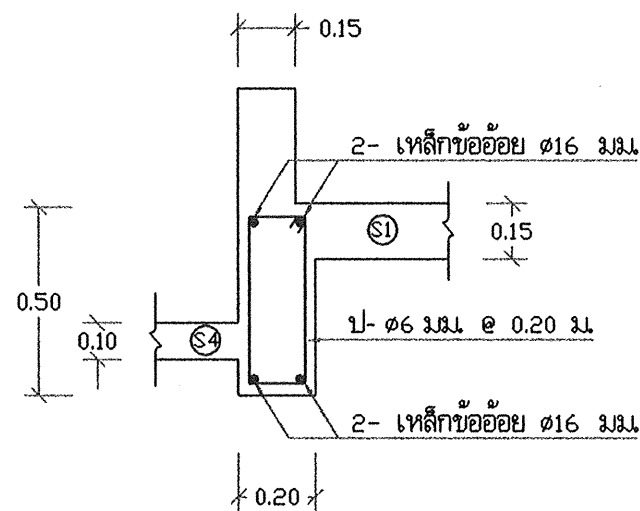


รูปตัด ข - ข 1:20

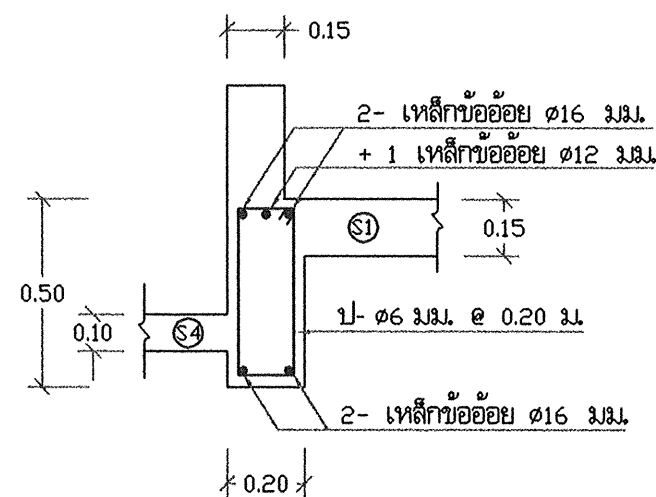


รูปตัด ข - ข 1:20

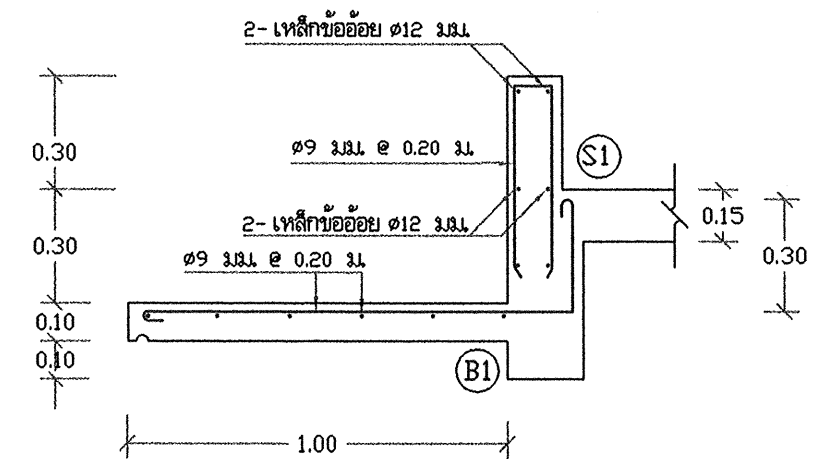


แบบแสดงการเสริมเหล็กพื้นกันสาด (S4) 1 : 20

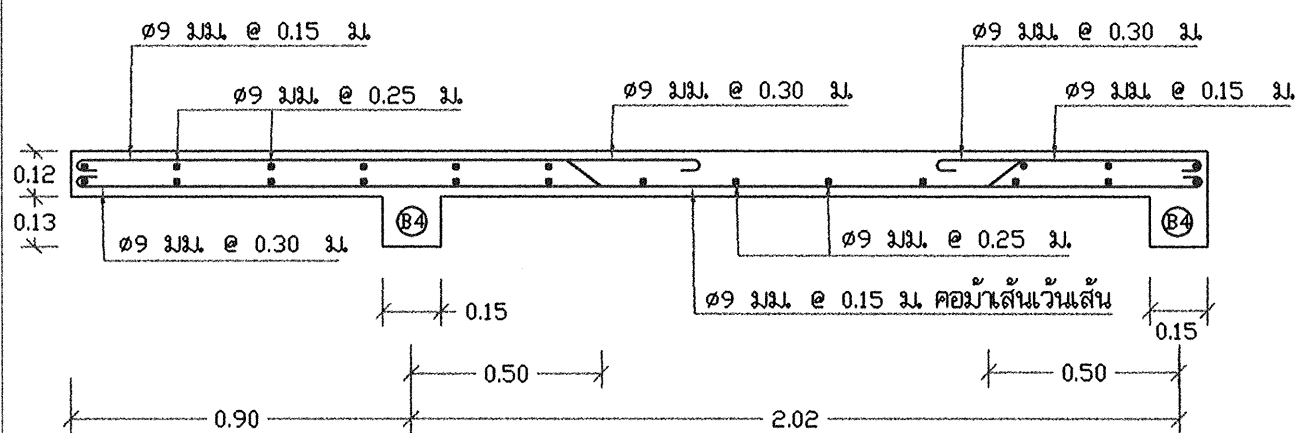


แบบขยายพื้นฐานพักบันได S2,S3 1:20

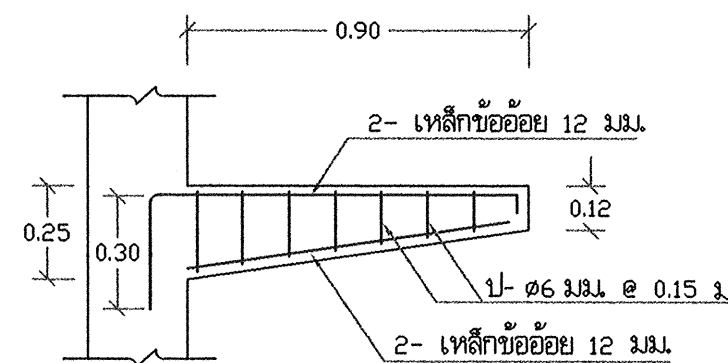



แบบขยายคาน B4 1:20

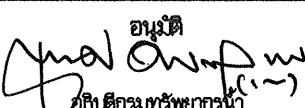สำนักงานบริหารจัดการน้ำ กรมทรัพยากรน้ำ				
แสดงแบบ	ระบบกรองน้ำผิวดิน 10 ม. ³ / ชม.			
ออกแบบ	กษิต ไททอง	เห็นชอบ		ผอ.ส.
เขียนแบบ	วุฒิ โสมงาม	อนุมัติ		ผอ.ส.บ.
ตรวจ / ปรับปรุง	ศุภธรรม ทวีรังษี / สุเมธ ภูวนา	 อธิบดีกรมทรัพยากรน้ำ น.		
ปรับปรุง/แก้ไขจาก	แบบเลขที่ 11110			
แบบเลขที่	1141010			

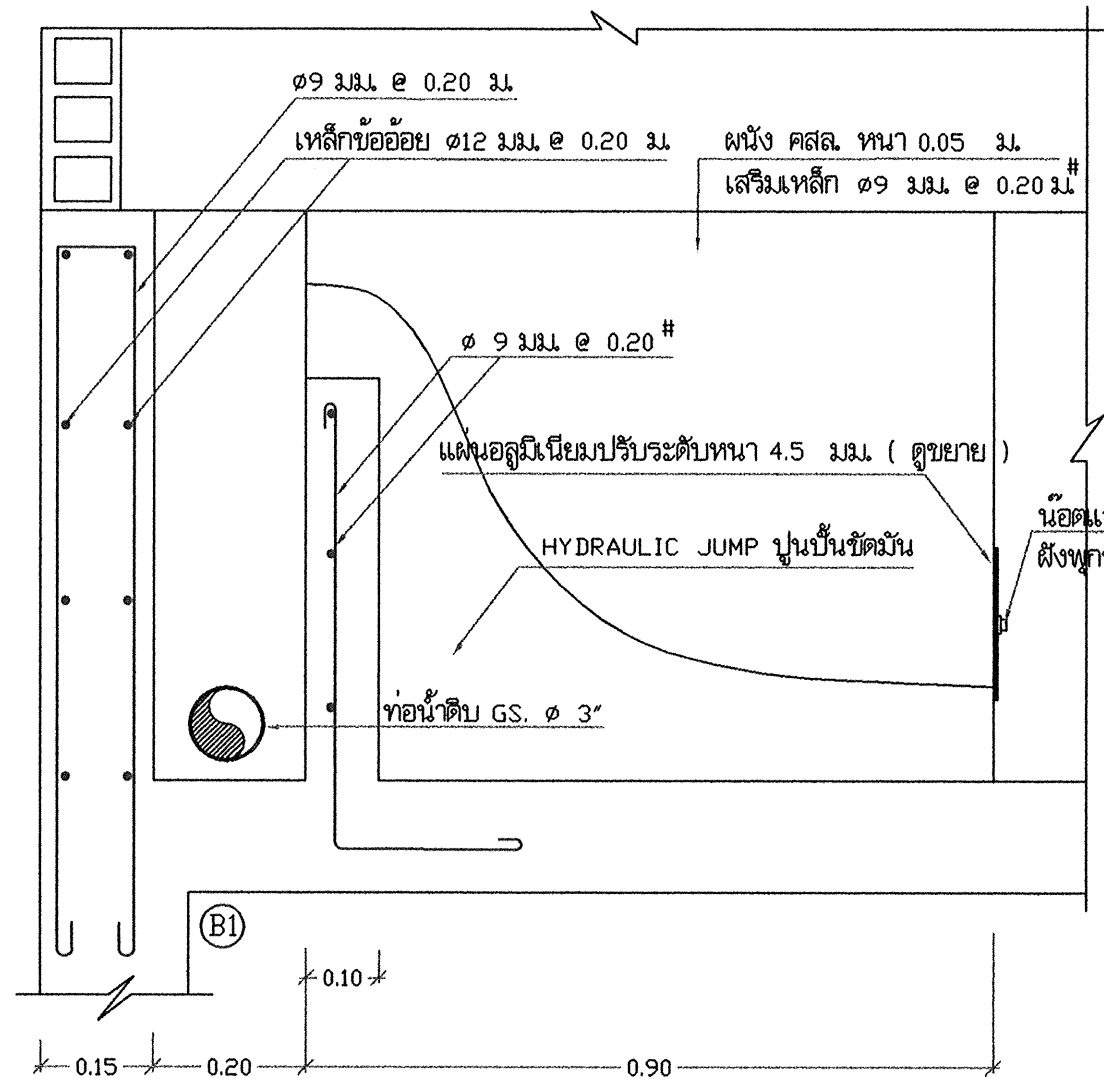


รูปตัด ฉ - ฉ 1 : 10



ผนัง คสล. ภายในทาสารกันซึมประเภทซีเมนต์เบส
รายละเอียดตามข้อกำหนด ข้อที่ 9 แผ่นที่ 1/18

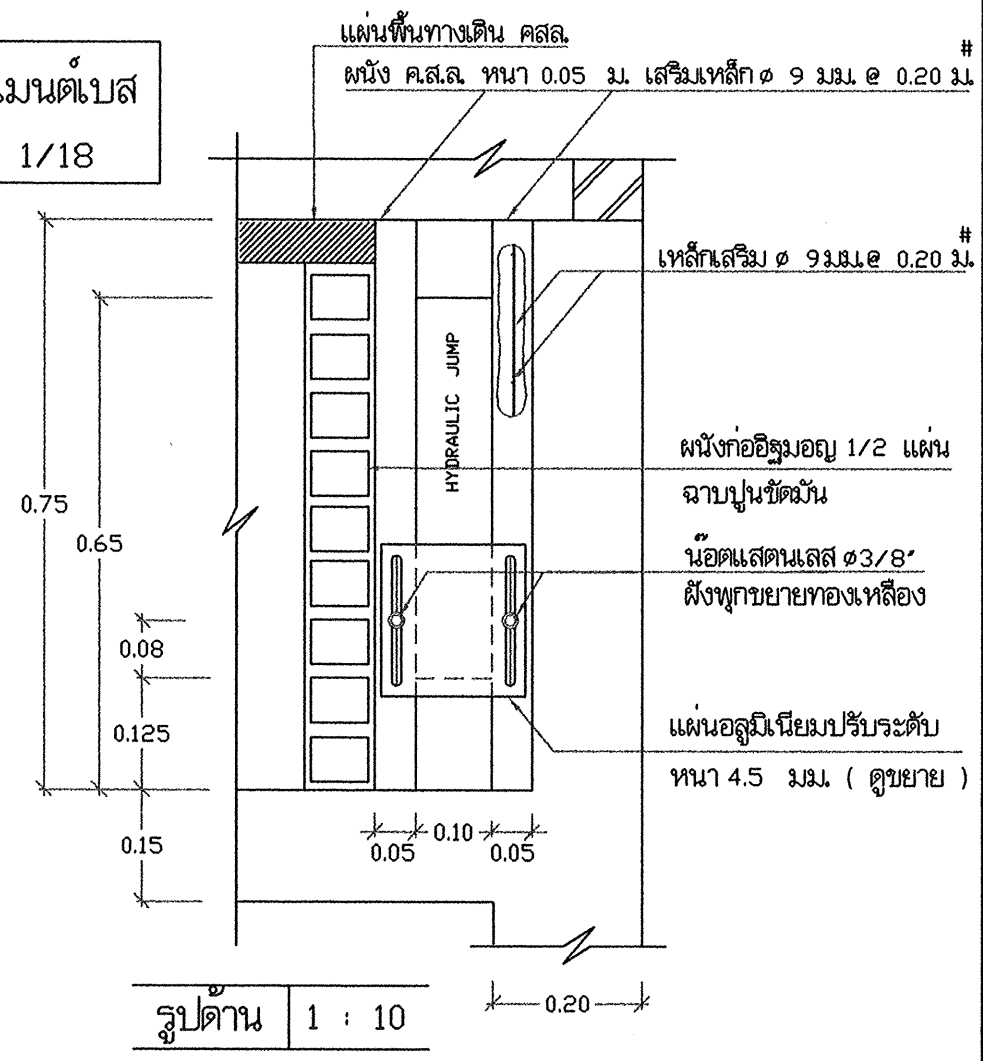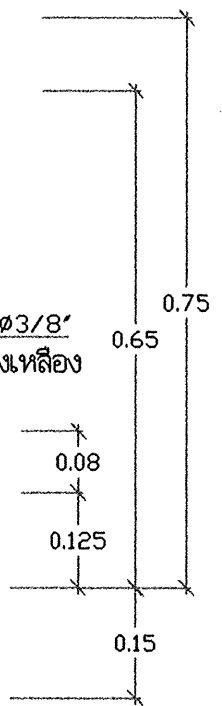


รูปด้าน 1 : 10

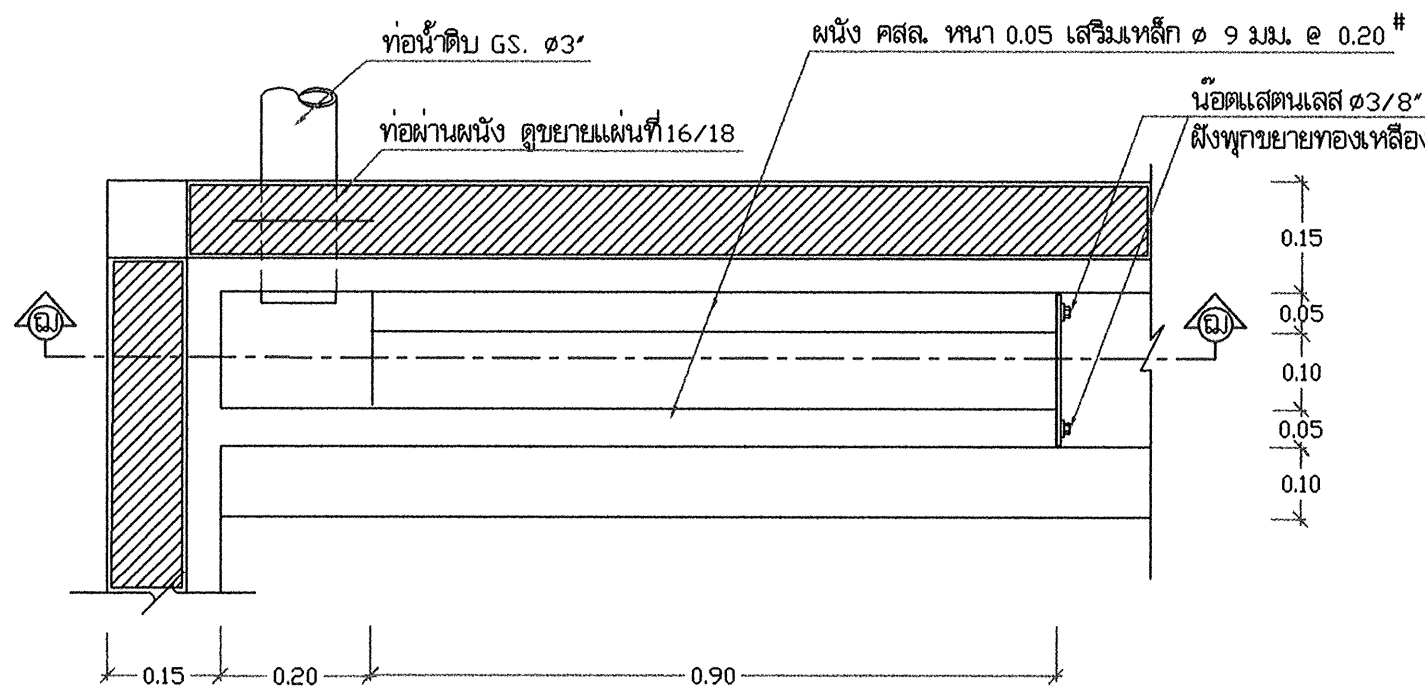

แบบขยาย HYDRAULIC JUMP 1 : 10



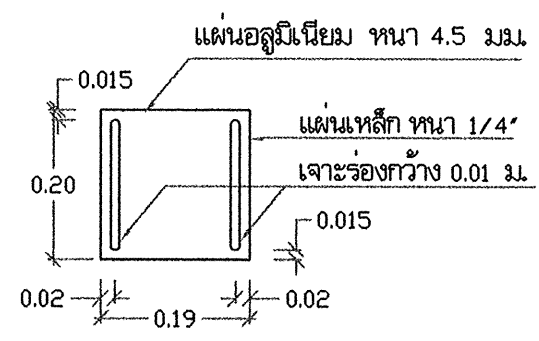
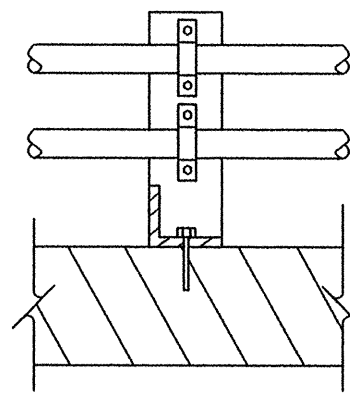



แบบขยายแผ่นอลูมิเนียมปรับระดับ 1 : 10





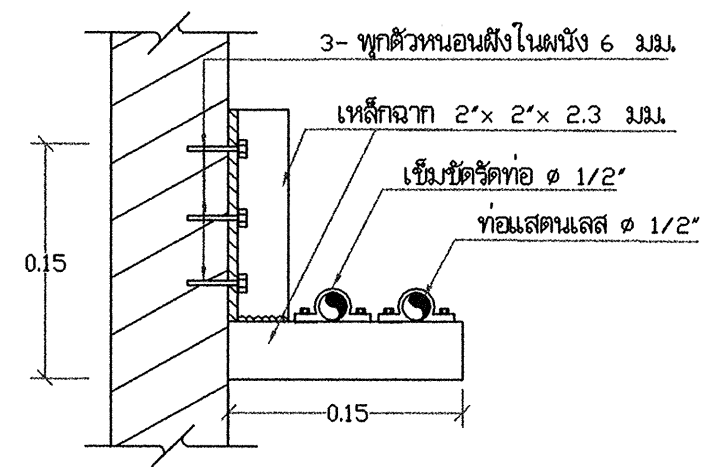



ขยายเหล็กยึดท่อสารส่งลงช่องไฮดรอลิก 1:5


สำนักบริหารจัดการน้ำ กรมทรัพยากรน้ำ				
แสดงแบบ	ระบบกรองน้ำพิวดิน 10 ม. ³ / ชม.			
ออกแบบ	กษิต ไททอง	เห็นชอบ	กษิต	ผอ.
เขียนแบบ	วุฒิ โฉมงาม	อนุมัติ	วุฒิ	ผอ.สบจ.
ตรวจ / ปรับปรุง	ศุภธรรม ทวีรังษี / สิบเอก ธีรนาถ	อนุมัติ อธิบดีกรมทรัพยากรน้ำ		
ปรับปรุงแก้ไขจาก	แบบเลขที่ 11110			
แบบเลขที่	1141010			
	แผ่นที่	14/18	วัน	

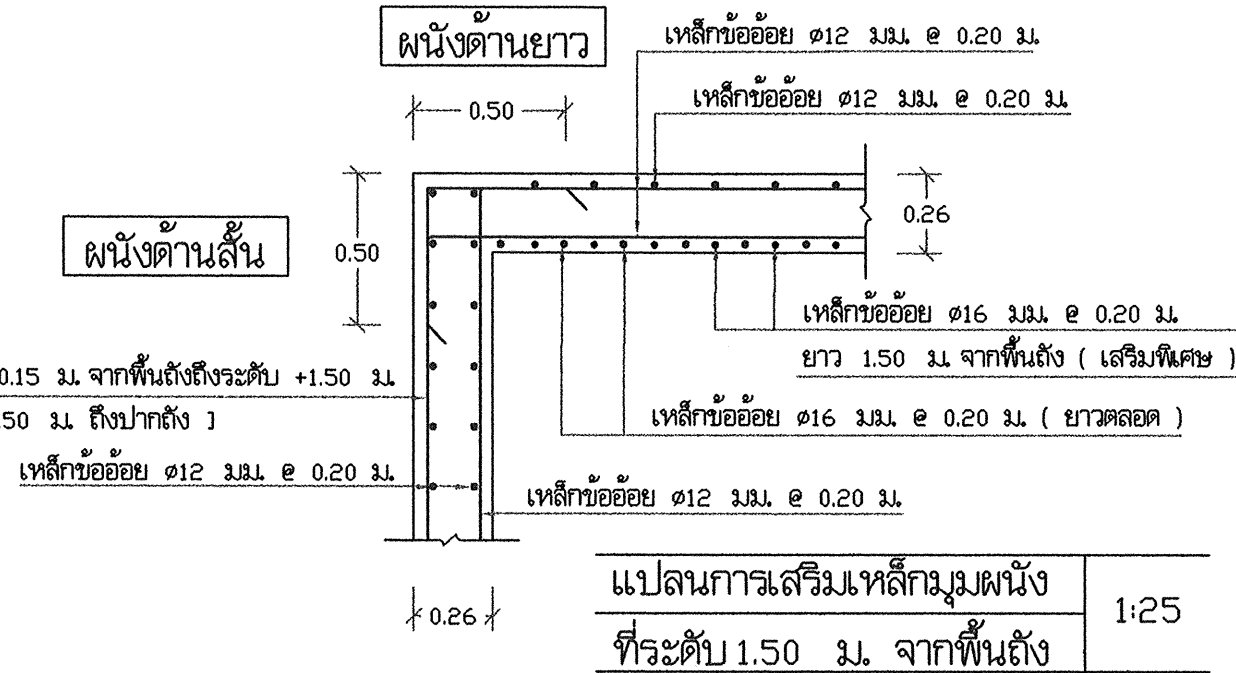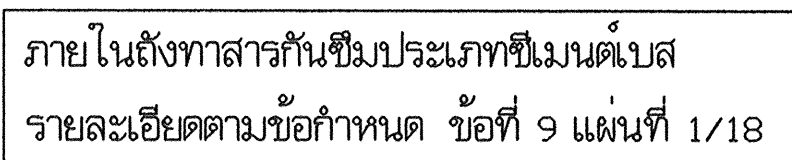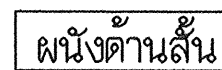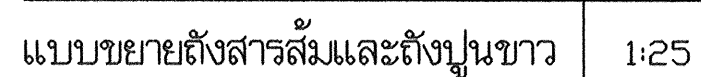

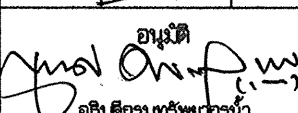
สำนักบริหารจัดการน้ำ กรมทรัพยากรน้ำ				
แสดงแบบ	ระบบกรองน้ำพิวดิน 10 ม. ³ / ชม.			
ออกแบบ	กษิต โททอง	เห็นชอบ		นอ.ส.
เขียนแบบ	วุฒิ โฉมงาม 	อนุมัติ		ผอ.ส.บ.จ.
ตรวจ / ปรับปรุง	ศุภยธรรม ทวีรังษณ์ / สุเมธ ธีรนาถ 		อนุมัติ 	
ปรับปรุง/แก้ไขจาก	แบบเลขที่ 11110		อธิบดีกรมทรัพยากรน้ำ	
แบบเลขที่	1141010	แผ่นที่	15/18	

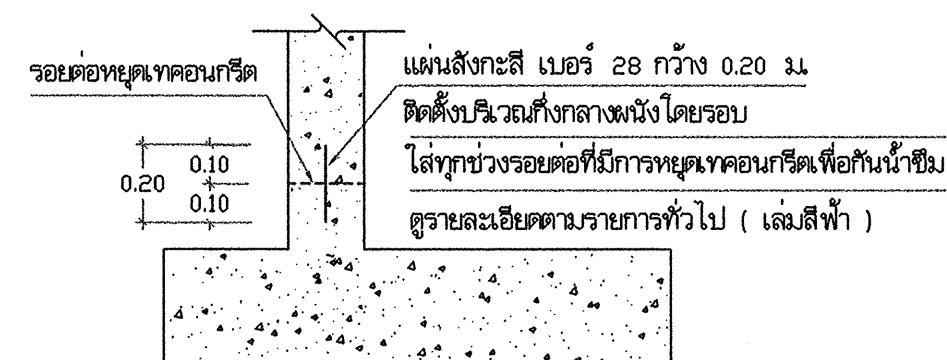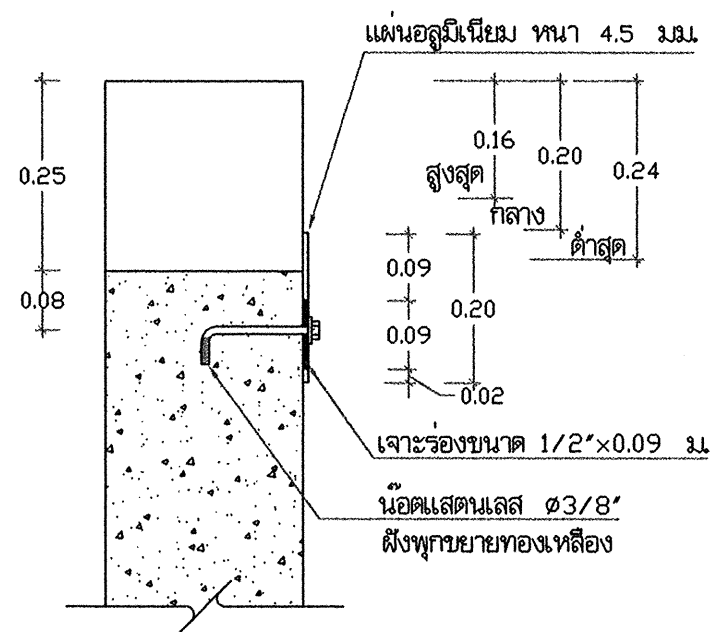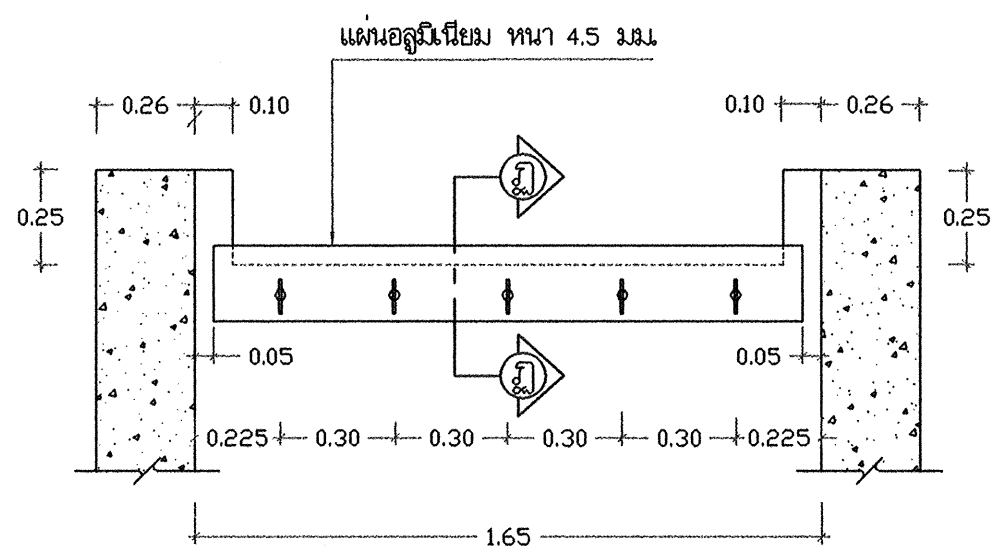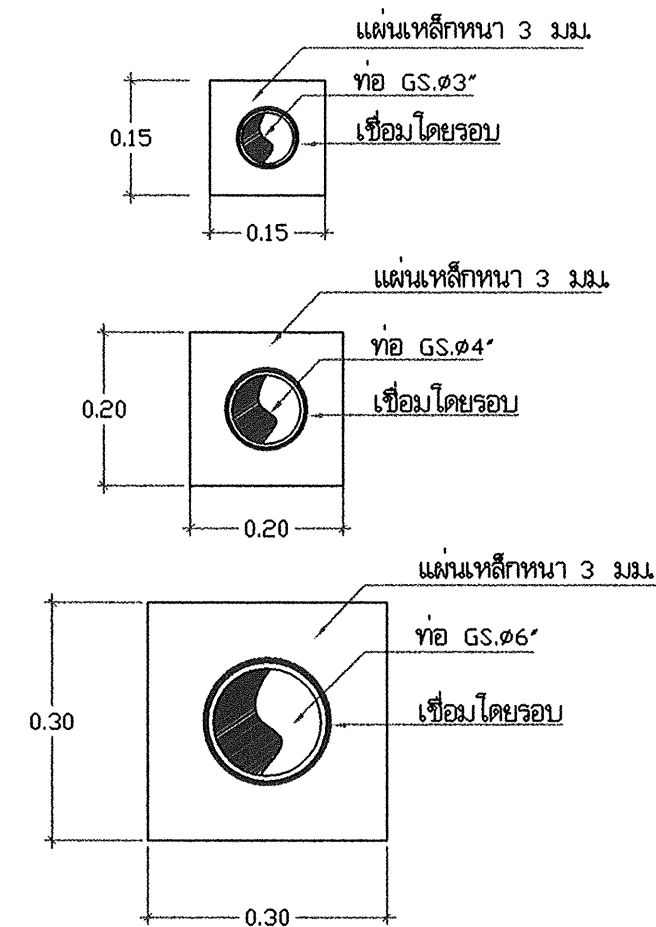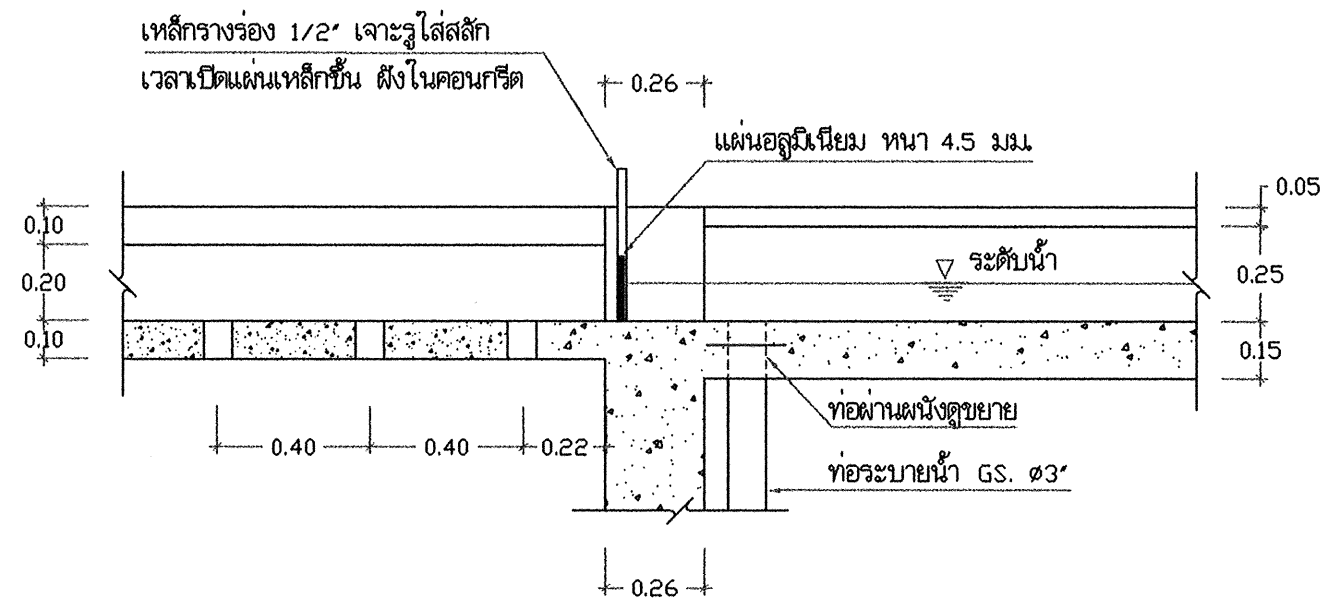

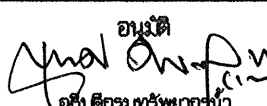
สำนักงานบริหารจัดการน้ำ กรมทรัพยากรน้ำ				
แสดงแบบ	ระบบกรองน้ำฟิวติน 10 ม. ³ / ชม.			
ออกแบบ	กฤษฎิ์ ไททอง	เห็นชอบ		ผอ.ส.
เขียนแบบ	วสุวิ โฉมงาม	อนุมัติ		ผอ.ส.บ.
ตรวจ / ปรับปรุง	ศุภยธรรม ทวีปสังข์ / สุเมธะ ปินากา	 อนุมัติ อธิบดีกรมทรัพยากรน้ำ		
ปรับปรุงแก้ไขจาก	แบบเลขที่ 11110			
แบบเลขที่	1141010	แผ่นที่	16/18	วัน / /

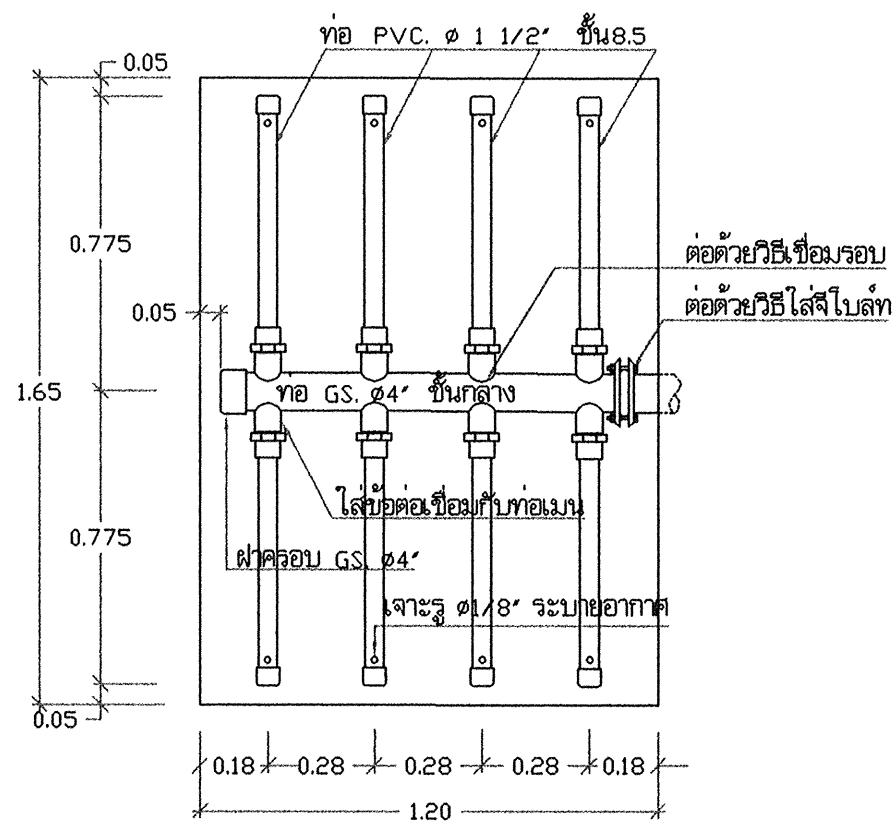


แบบขยายท่อกำแพงปลา 1:20

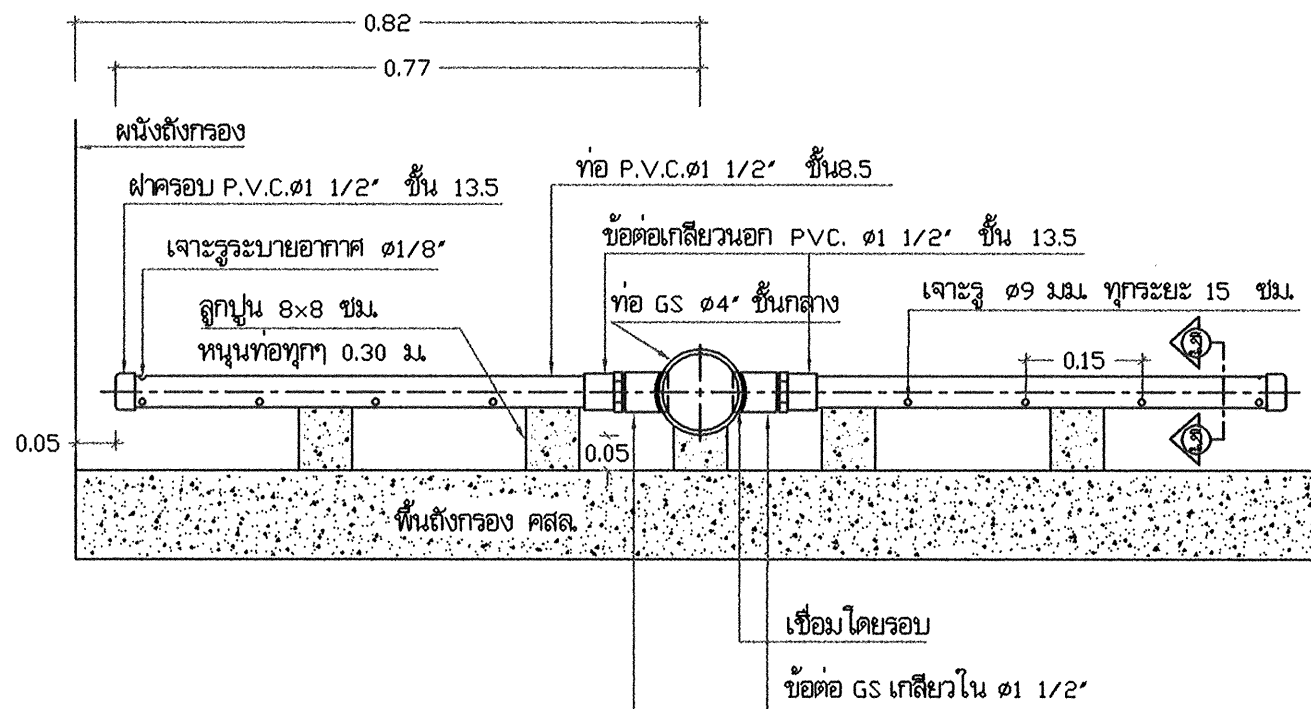


แบบขยายท่อกำแพงปลา 1:10


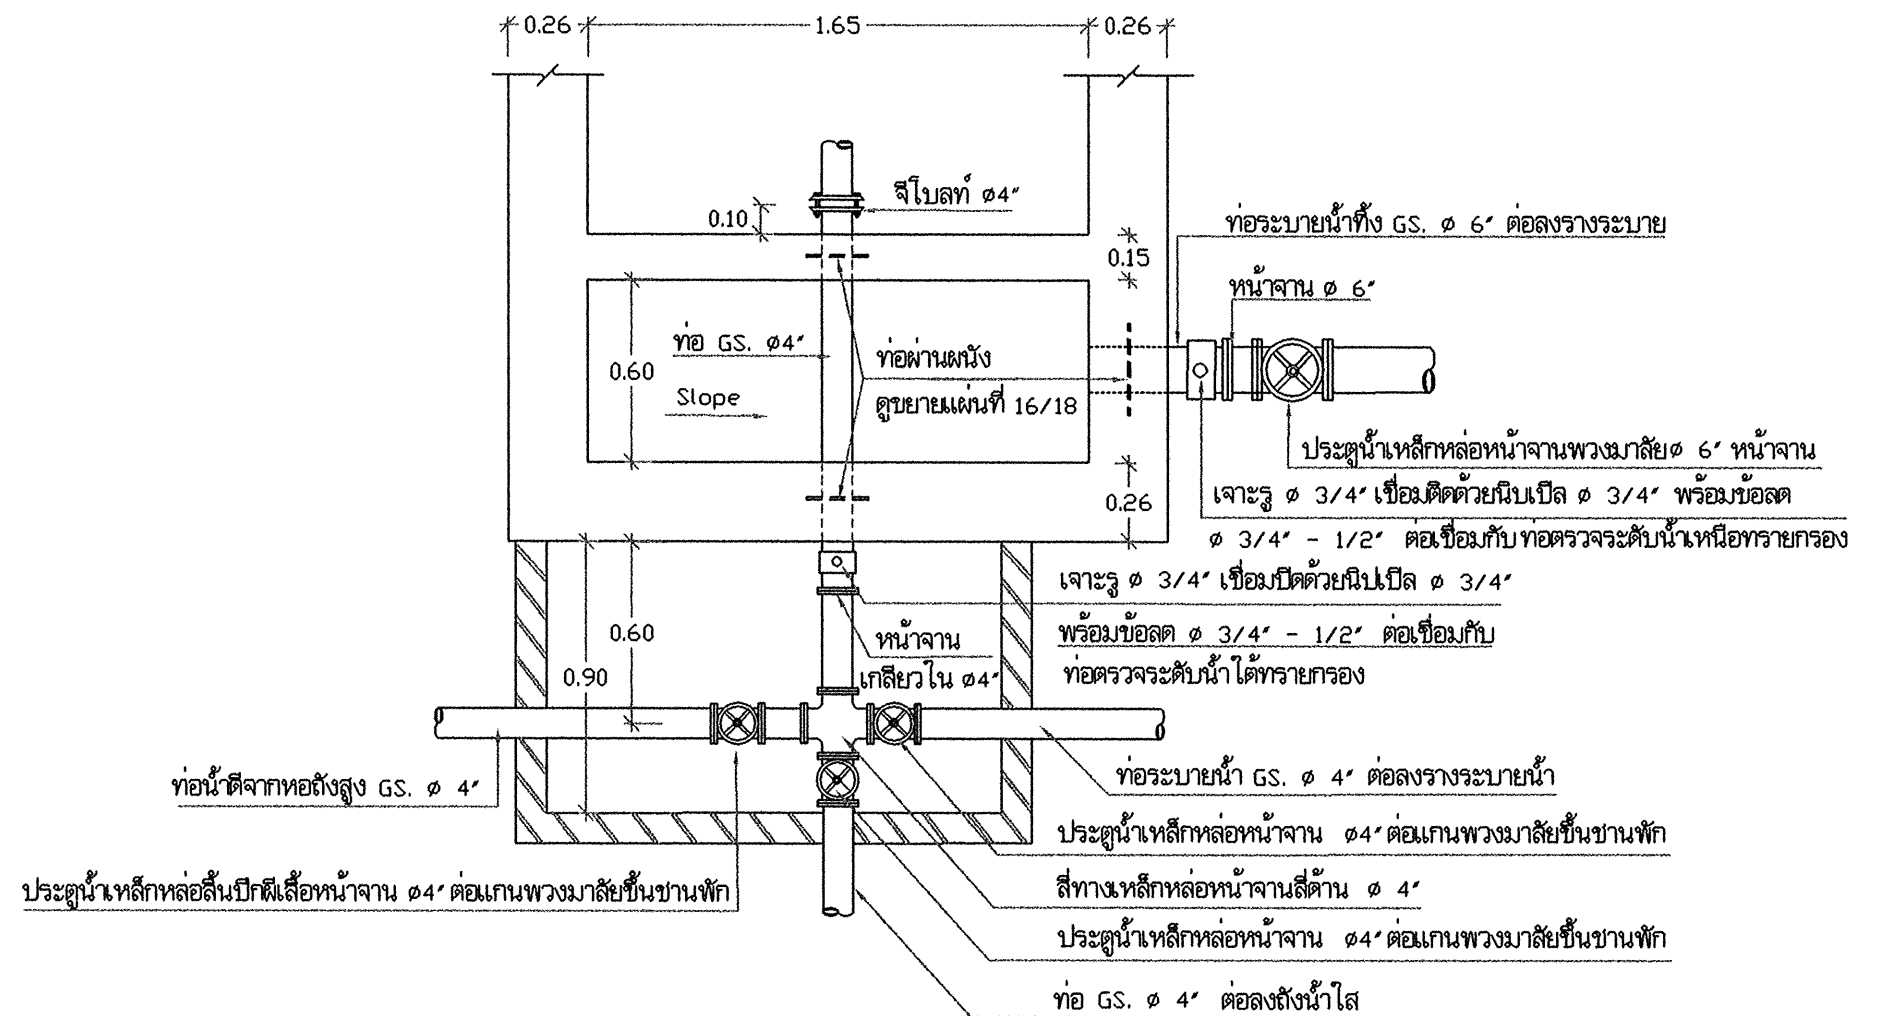


แบบขยายการประสานท่อออกจากถังกรอง 1 : 25

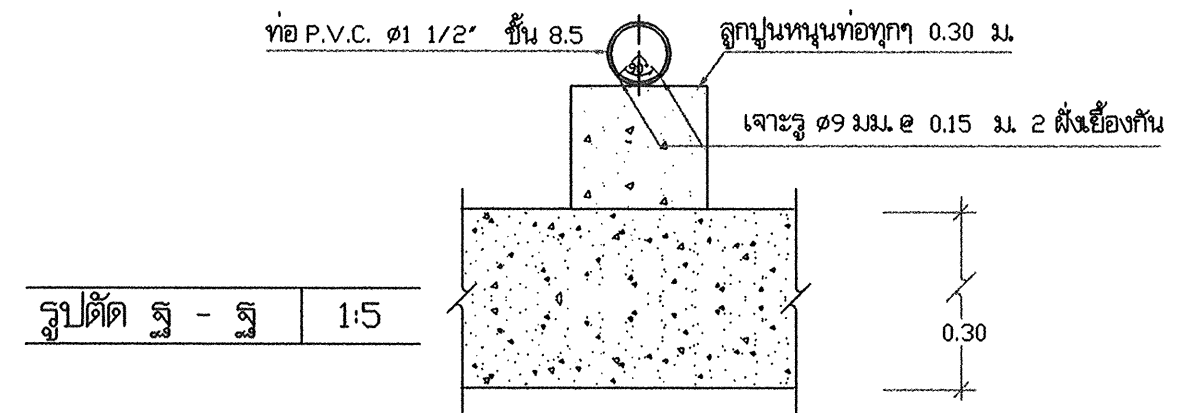


รูปตัด ฐ - ฐ 1:5

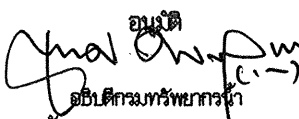
สำนักบริหารจัดการน้ำ กรมทรัพยากรน้ำ					
แสดงแบบ	ระบบกรองน้ำพิวดิน 10 ม. ³ / ชม.				
ออกแบบ	กษิต ไททอง	เห็นชอบ		พอส.	
เขียนแบบ	วุฒิ ไชยงาม	อนุมัติ		พอส.บจ.	
ตรวจ / ปรับปรุง	ดุสิตธรรม ทวีปสังข์ / สุมธ บินวาท		 อนุมัติ อธิบดีกรมทรัพยากรน้ำ		
ปรับปรุง/แก้ไขจาก	แบบเลขที่ 11110				
แบบเลขที่	1141010	แผ่นที่			

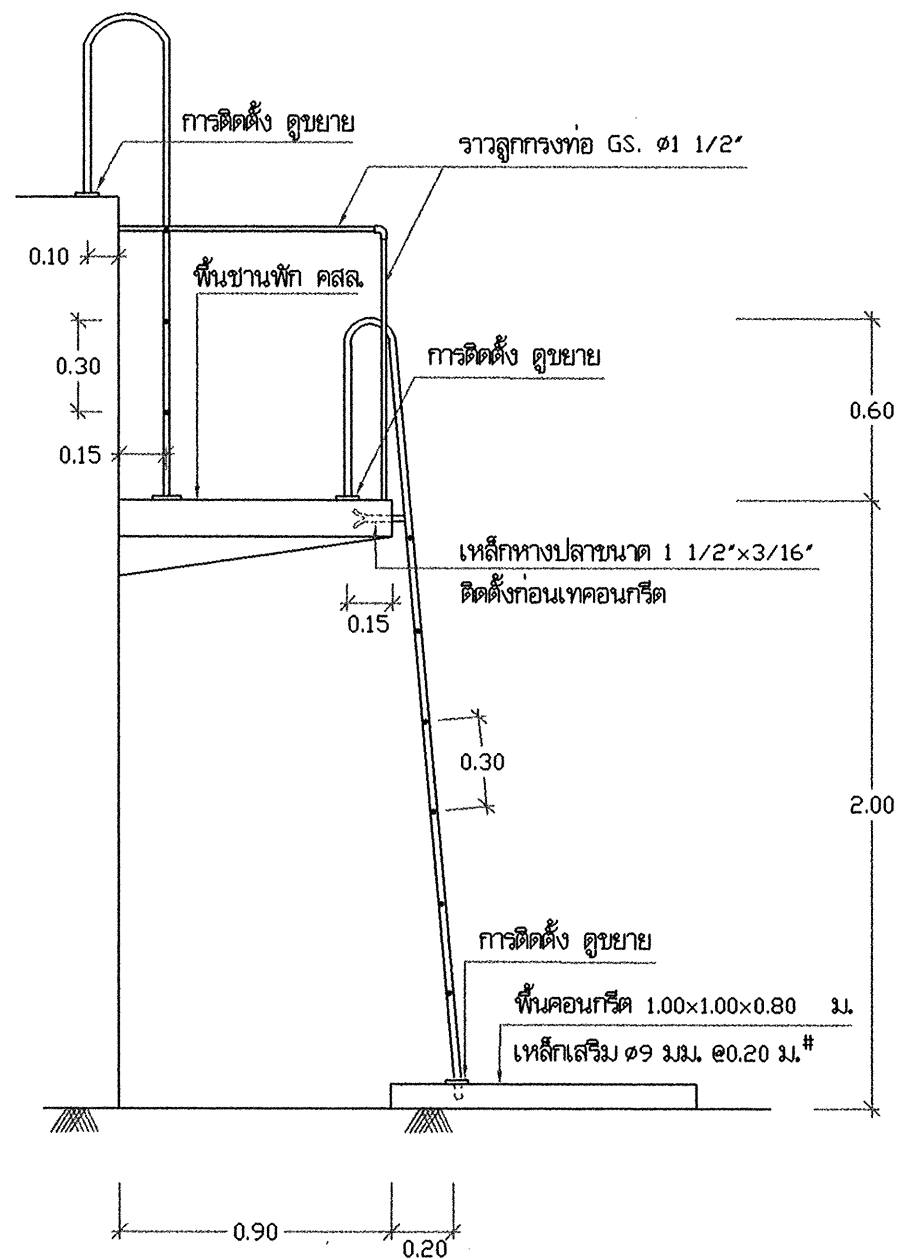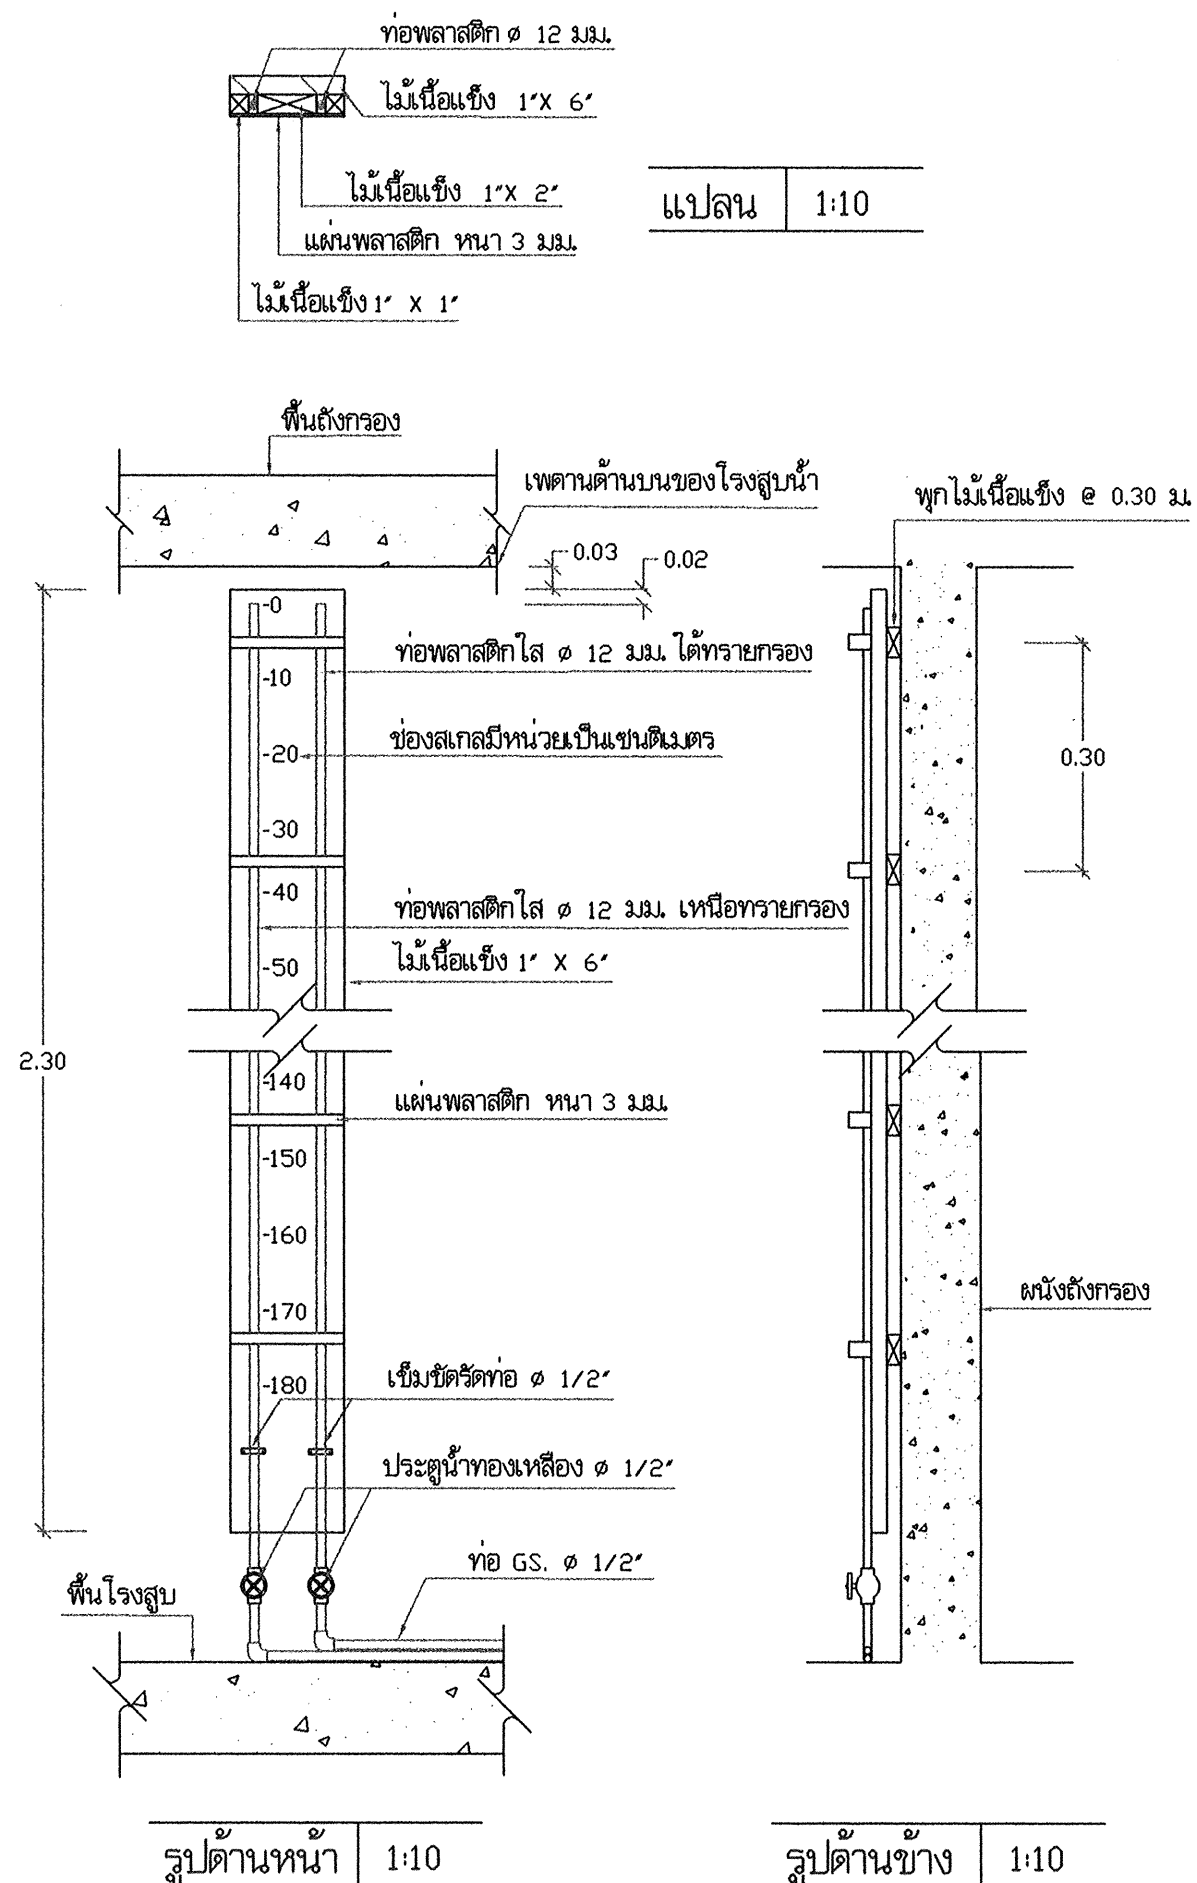

รูปด้านหน้า 1 : 25

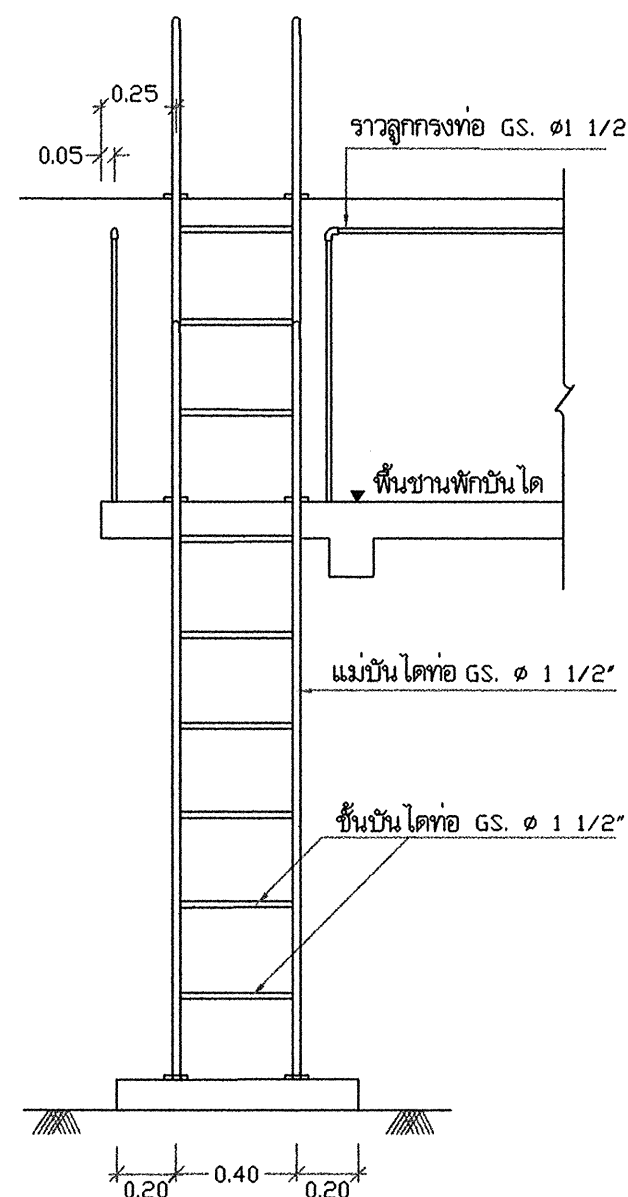


รูปด้านข้าง 1 : 25

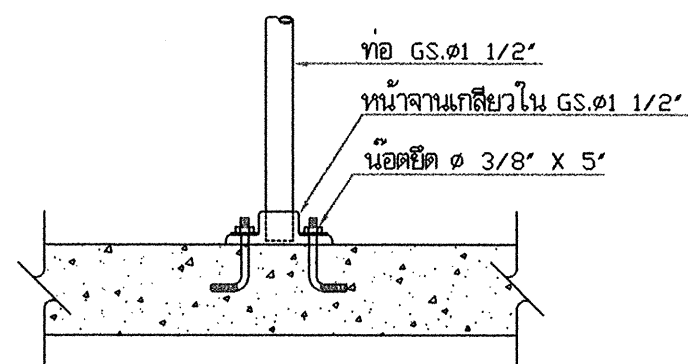

แบบขยายการติดตั้งแม่บ้าน ไค

แบบขยาย บ้ายบอกระดับน้ำเหนือและใต้ทรายกรอง 1:10

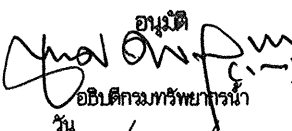สำนักบริหารจัดการน้ำ กรมทรัพยากรน้ำ				
แสดงแบบ	ระบบกรองน้ำผิวดิน 10 ม. ³ / ชม.			
ออกแบบ	กษิต ไททอง	เห็นชอบ		ผอ.ส.
เขียนแบบ	วุฒิ โสมงาม	อนุมัติ		ผอ.สบจ.
ตรวจ / ปรับปรุง	ศุภธรรม ทวีรังษี / สุเมธ นิมาภา	 อธิบดีกรมทรัพยากรน้ำ		
ปรับปรุง/แก้ไขจาก	แบบเลขที่ 11110			
แบบเลขที่	1141010	แผ่นที่	18/18	


รายการที่ผู้รับจ้างต้องถือปฏิบัติ

- ผู้รับจ้างต้องเสนอราคาถึงน้ำใสที่มีโครงสร้างฐานรากเป็นแบบตอกเสาเข็ม และให้ดำเนินการก่อสร้างถึงน้ำใสที่มีโครงสร้างฐานรากเป็นแบบตอกเสาเข็มหรือแบบไม่ตอกเสาเข็ม ตามผลการทดสอบดิน
- ผู้รับจ้างต้องดำเนินการทดสอบความสามารถในการรับน้ำหนักบรรทุกของดิน ด้วยวิธี Standard Penetration Test โดยทำการสำรวจถึงชั้นดินแข็ง หรือชั้นดินทราย ซึ่งมีรายละเอียดการทดสอบและจำนวนจุดที่จะทดสอบ ตามรายการรายละเอียดเฉพาะแห่ง และรายละเอียดทั่วไป ประกอบแบบแปลนการก่อสร้างระบบประปา จากนั้นส่งผลการทดสอบดิน ซึ่งได้สรุปผลการรับน้ำหนักได้โดยปลอดภัยของดิน และระบุชนิดของฐานรากที่ต้องใช้ โดยมีวิศวกรที่ได้รับใบอนุญาตให้เป็นผู้ประกอบวิชาชีพวิศวกรรมสาขาวิศวกรรมโยธา ประเภทวิศวกรรมจากสภาวิศวกร ตามพระราชบัญญัติวิศวกร พ.ศ. 2542 เป็นผู้รับรองผล ให้ผู้ว่าจ้างพิจารณาตรวจสอบและให้ความเห็นชอบก่อนทำการก่อสร้าง
- หากผลการทดสอบปรากฏว่าดินสามารถรับน้ำหนักบรรทุกประลัย ได้ไม่น้อยกว่า 12 ตัน/ตารางเมตร ให้ก่อสร้างแบบใช้ฐานแผ่ ผู้รับจ้างไม่ต้องตอกเสาเข็มและให้คืนเงินค่าเสาเข็ม/ค่าตอกเสาเข็ม ตามประมาณการของผู้ออกแบบให้แก่ผู้ว่าจ้าง
- หากผลการทดสอบปรากฏว่าดินรับน้ำหนักบรรทุกประลัย ได้น้อยกว่า 12 ตัน/ตารางเมตร ผู้รับจ้างต้องทำการตอกเสาเข็มสำเร็จรูป มีรายละเอียดเสาเข็มดังนี้
 - เป็นเสาเข็ม คอจ. ความยาวตามผลการทดสอบดิน แต่ต้องไม่น้อยกว่า 6.00 เมตร แต่ละต้นรับน้ำหนักปลอดภัยได้ไม่น้อยกว่า 3.2 ตัน
 - มีพื้นที่หน้าตัดไม่น้อยกว่า 180 ตารางเซนติเมตร
 - มีเส้นรอบรูปไม่น้อยกว่า 77 เซนติเมตร
 - คุณสมบัติของวัสดุที่ใช้ในงานเสาเข็มให้เป็นไปตามมาตรฐานงานคอนกรีตอัดแรง และข้อกำหนดของ วสท.
 - ผู้รับจ้างจะต้องมีวิศวกรควบคุมงาน พร้อมทั้งทำรายงานผลการตอกเสาเข็มทุกต้น พร้อมทั้งแบบแปลนแสดงตำแหน่งเสาเข็มที่ทำการตอก
- กำลังอัดประลัยของแท่งคอนกรีตตัวอย่าง รูปทรงกระบอกที่มีอายุ 28 วัน เป็นดังนี้

คอนกรีตโครงสร้างทั่วไป	ไม่น้อยกว่า	= 175	กน./ตร.ซม.
(ส่วนผสม 1 : 2 : 4 โดยปริมาตร ขึ้นมนต์ ไม่น้อยกว่า 320 กน./ลบ.ม.)			
คอนกรีตโครงสร้างผนังและถึงน้ำ	ไม่น้อยกว่า	= 210	กน./ตร.ซม.
(ส่วนผสม 1 : 1.5 : 3 โดยปริมาตร ขึ้นมนต์ ไม่น้อยกว่า 400 กน./ลบ.ม.)			


 ค่าการยุบตัวของคอนกรีตประมาณ 5-12 ซม. รายละเอียดตามรายการทั่วไป (เล่มสี่ฟ้า)
- เหล็กเสริมคอนกรีตมีข้อกำหนดดังนี้


ขนาด ๑6 มม. และ 9 มม. ใช้เกรด SR 24, Fy	= 2400	กน./ตร.ซม.
ขนาด ๑2 มม. ขึ้นไปใช้เกรด SD 30, Fy	= 3000	กน./ตร.ซม.
- เหล็กรูปพรรณ Fy = 2400 กน./ตร.ซม.
- ผู้รับจ้างต้องทำการตกแต่งท้องฟ้าถึงให้เรียบร้อย (โดยไม่ต้องฉาบปูน ทาสี) และให้ฉาบปูน ทาสี อาคารภายนอกส่วนที่อยู่บนดินทั้งหมด พร้อมทั้งจัดหาทุจแสงของเหลือ 1 ชุด
- ผู้รับจ้างต้องดำเนินการฉาบสารกันซึม ประเภทซีเมนต์เบส "ภายในถังน้ำใส" เพื่อป้องกันการรั่วซึม (โดยไม่ต้องฉาบปูนเรียบก่อนทา) ตามกรรมวิธีและคำแนะนำของผู้ผลิตโดยผู้รับจ้างต้องจัดส่งแคตตาล็อกและรายละเอียดของวัสดุและวิธีการใช้เสนอผู้ควบคุมงาน หรือกรรมการตรวจการจ้าง พิจารณานอมนิติก่อนนำมาใช้งาน อนึ่งเมื่อทาสีสารกันซึมดังกล่าวแล้วต้องยึดติดแน่นไม่ละลาย เจือปนในน้ำและไม่มีสารพิษที่เป็นอันตรายต่อการ อุปโภค บริโภค

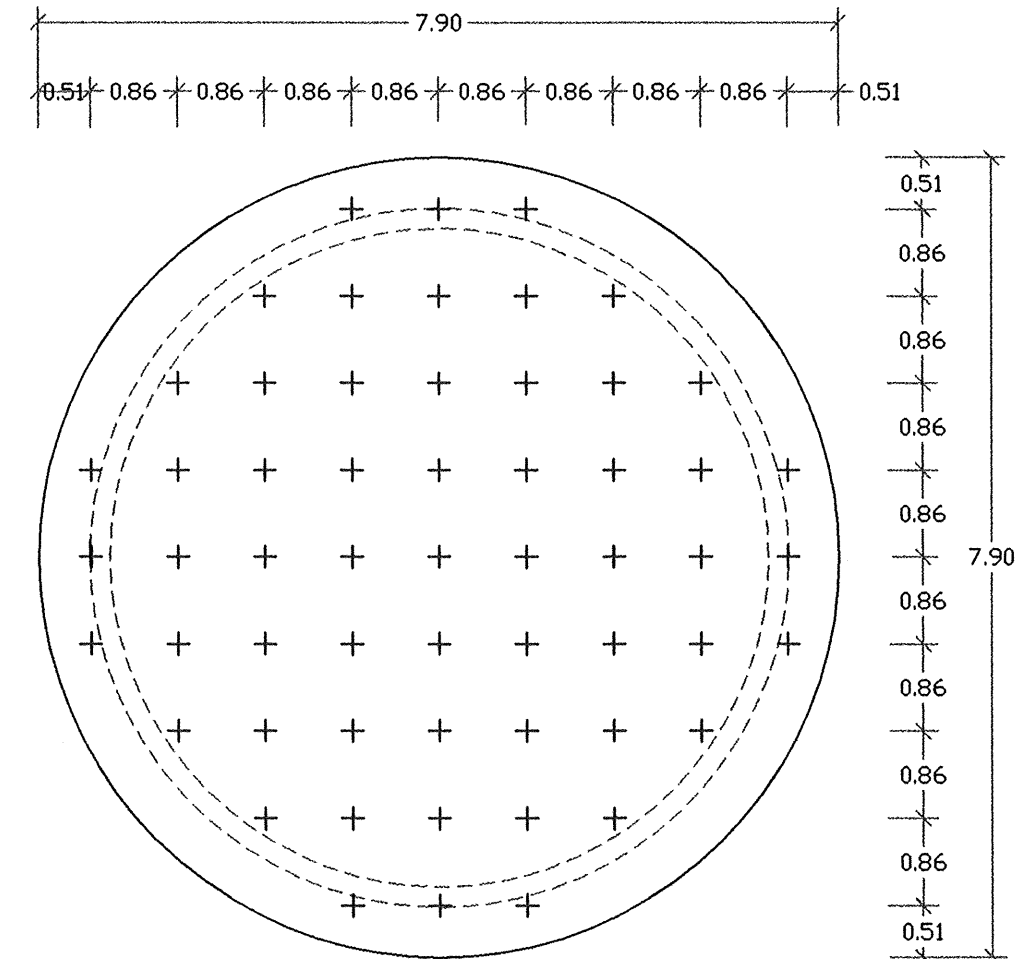


แปลนแสดงตำแหน่งเสาเข็ม 1 : 75

- ท่อ ข้อต่อ และอุปกรณ์ประปา เช่น ประตุน้ำ เข็ควาล์ว ฟุตวาล์ว ที่มีระบุไว้ในแบบแปลนนี้ ถ้ามีมาตรฐาน มอก. กำหนดไว้ ให้ใช้ตามมาตรฐาน มอก. ดูรายละเอียดตามรายการทั่วไป (เล่มสี่ฟ้า)

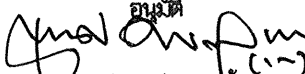สำนักบริหารจัดการน้ำ กรมทรัพยากรน้ำ				
แสดงแบบ	ถังน้ำใสขนาด 100 ม. ³			
ออกแบบ	กฤษฎิ์ ไททอง	เห็นชอบ		ผอ.ส.
เขียนแบบ	วุฒิ โฉมงาม 	อนุมัติ		ผอ.ส.บ.จ.
ตรวจ / ปรับปรุง	ดุสิตธรรม ทวีรังษิ์ / สุเมธ ภิมาภา  		 อธิบดีกรมทรัพยากรน้ำ (-)	
ปรับปรุงแก้ไขจาก	แบบเลขที่ 12100			
แบบเลขที่	2111100	แผ่นที่		

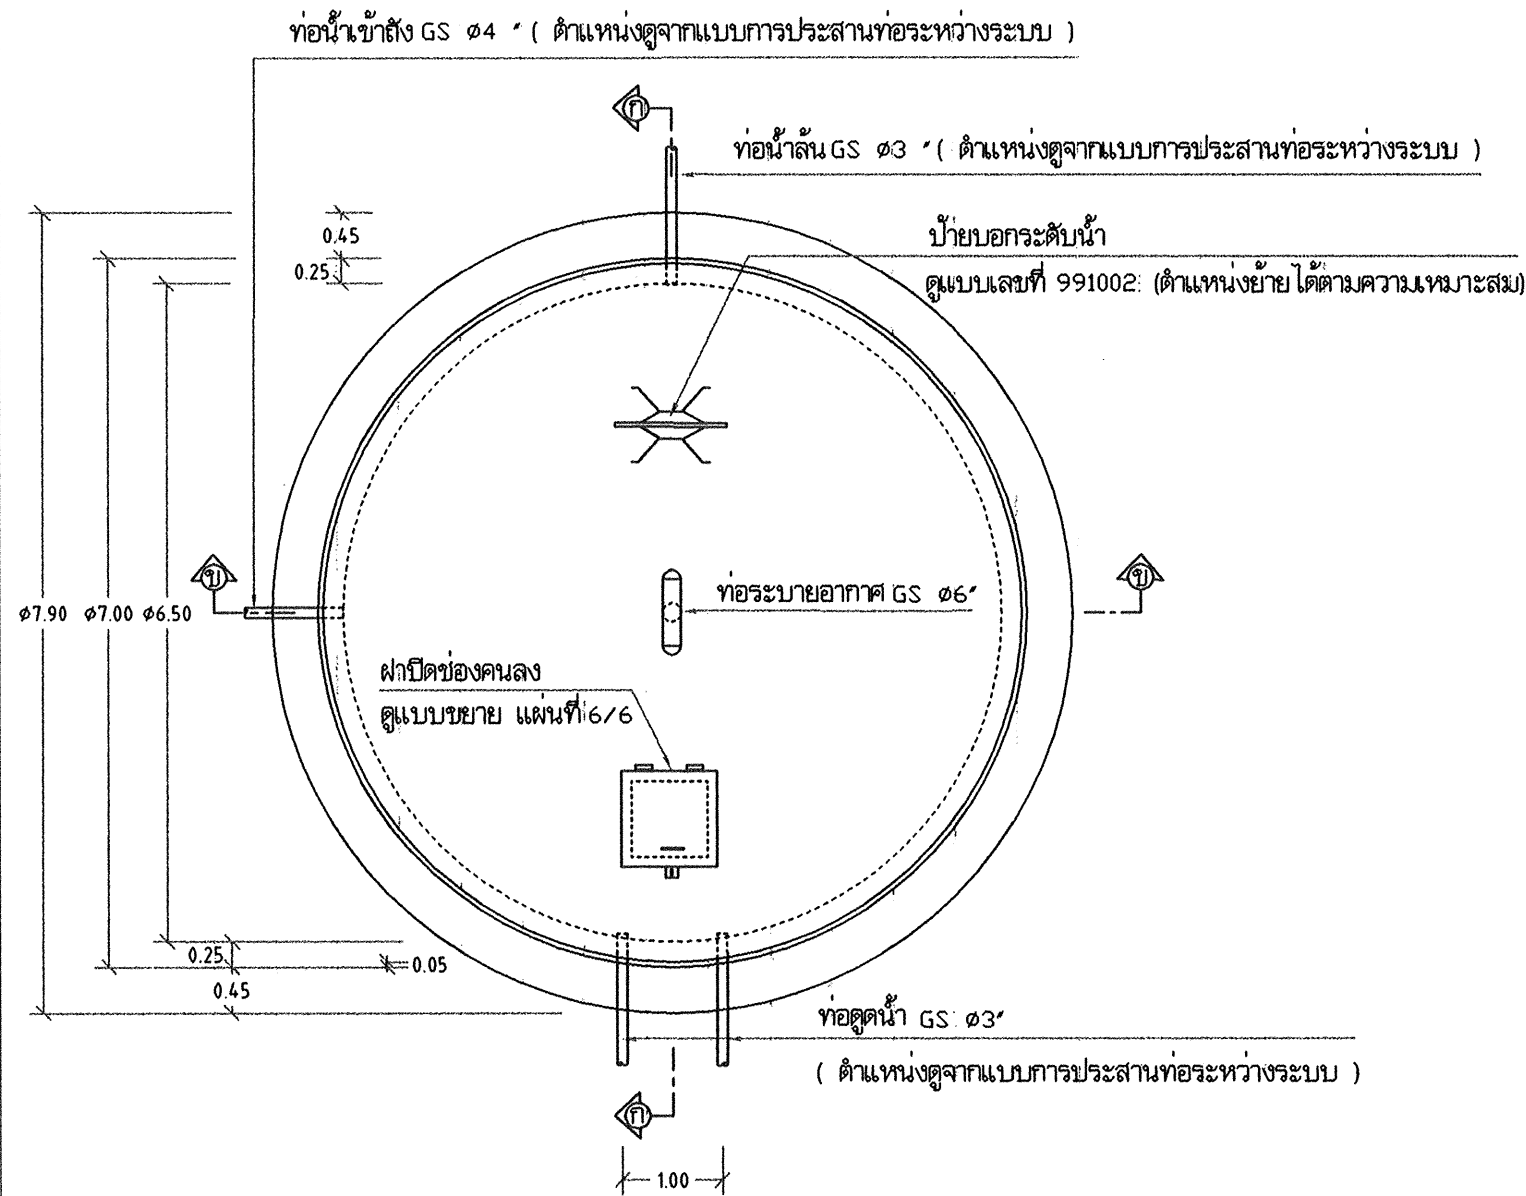

แปลนถังและแนวท่อ 1 : 75

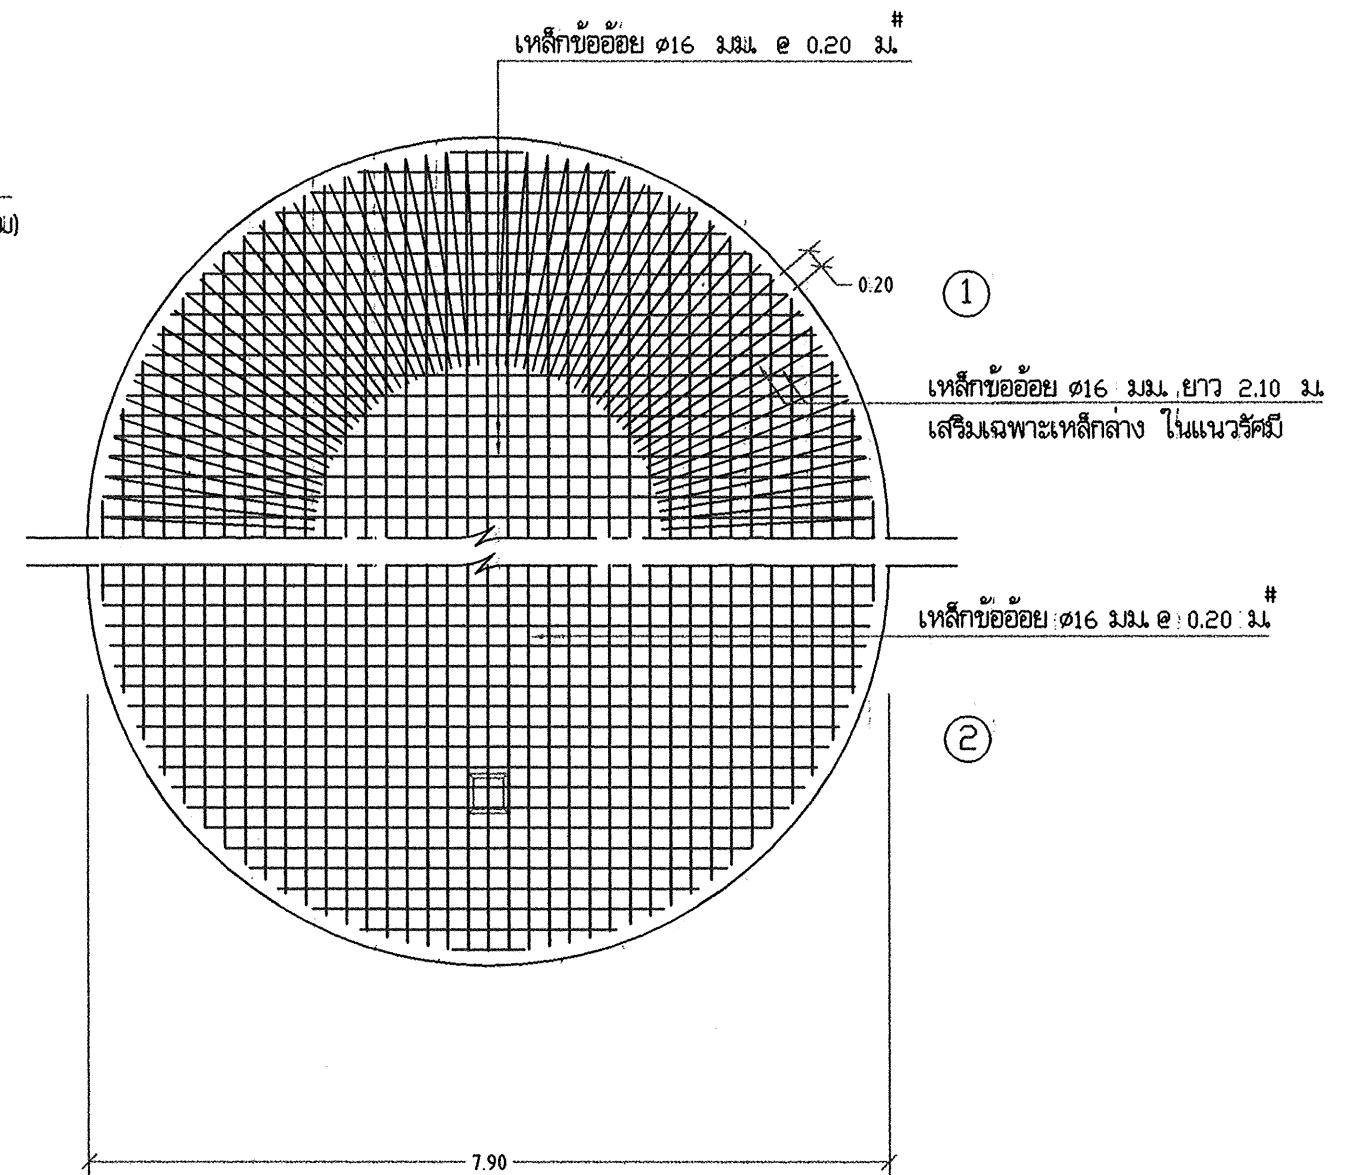



① แปลนการเสริมเหล็กพื้นถัง (เหล็กกลาง)

1 : 75


② แปลนการเสริมเหล็กพื้นถัง (เหล็กบน)

สำนักบริหารจัดการน้ำ กรมทรัพยากรน้ำ



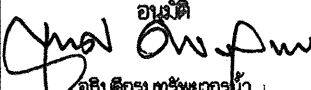
แสดงแบบ.	ถังน้ำใสขนาด 100 ม ³			
ออกแบบ	กษิตศ. ไททอง	เห็นชอบ		ผอ.ส.
เขียนแบบ	วุฒิ โฉมงาม. 	อนุมัติ		ผอ.ส.บจ.
ตรวจ / ปรับปรุง	ศุภเมธรรม ทวีปสิงห์ / สมุท. ญาณาก  	 อนุมัติ อธิบดีกรมทรัพยากรน้ำ : วันที่: / /		
ปรับปรุงแก้ไขจาก	แบบเลขที่ 12100			
แบบเลขที่	2111100			

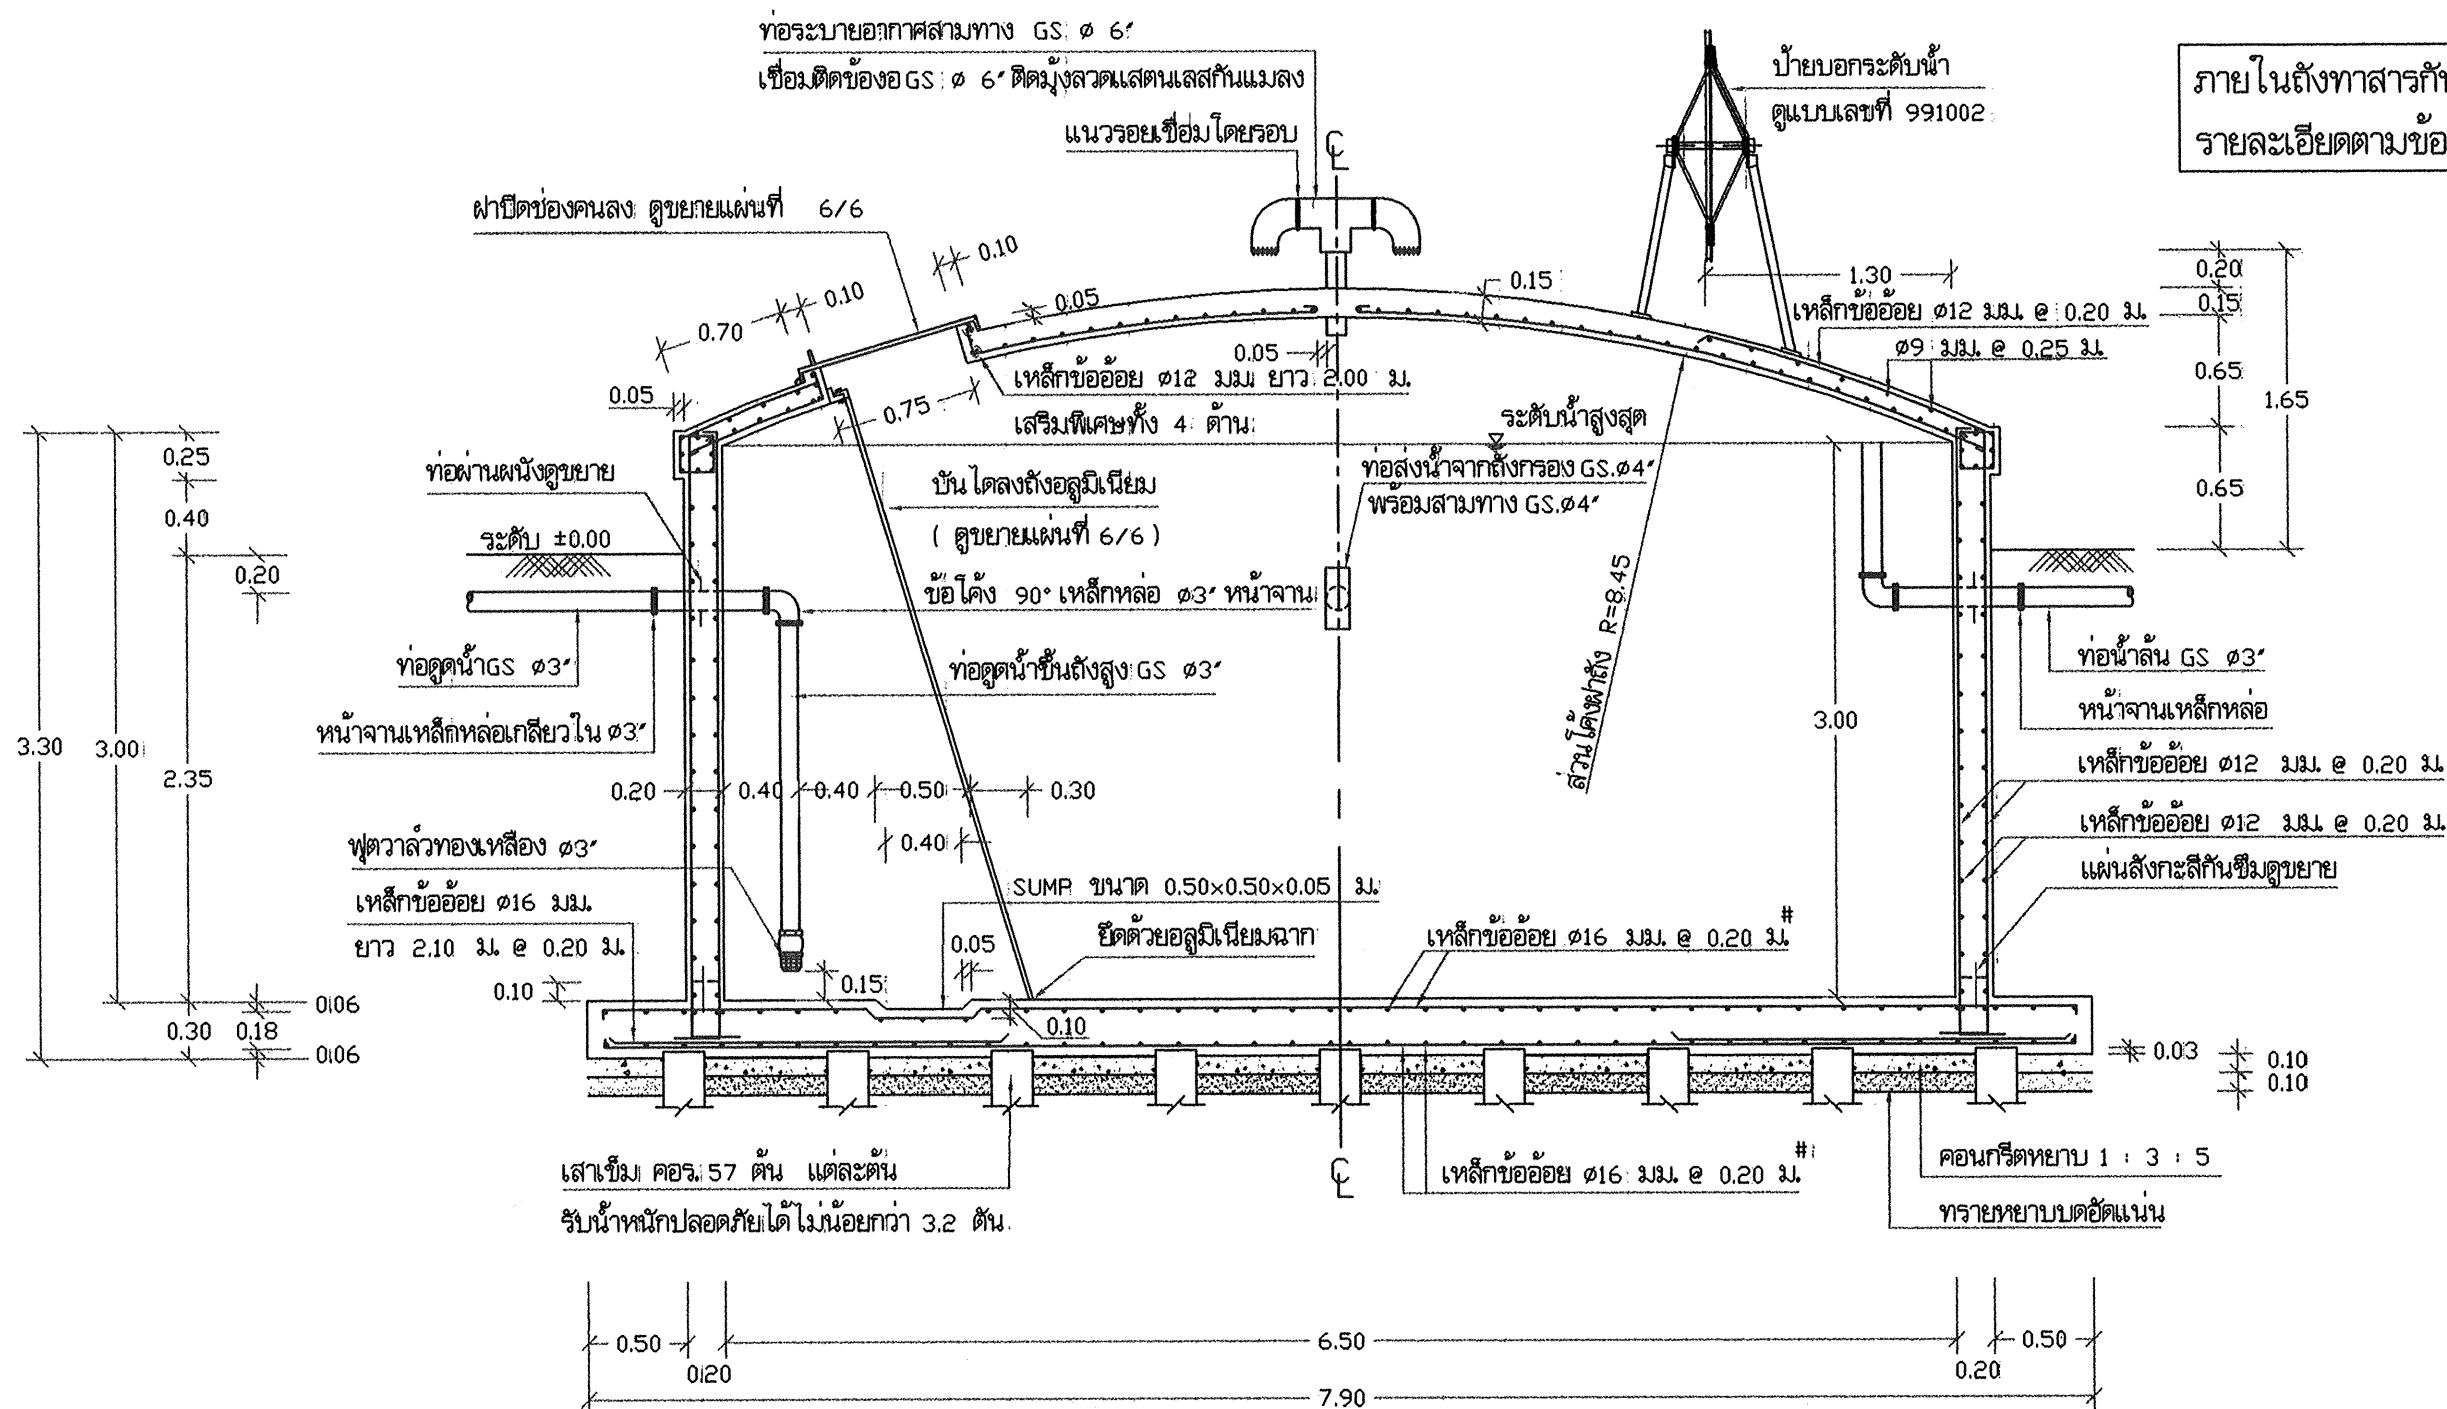


รูปตัด ก - ก 1 : 40

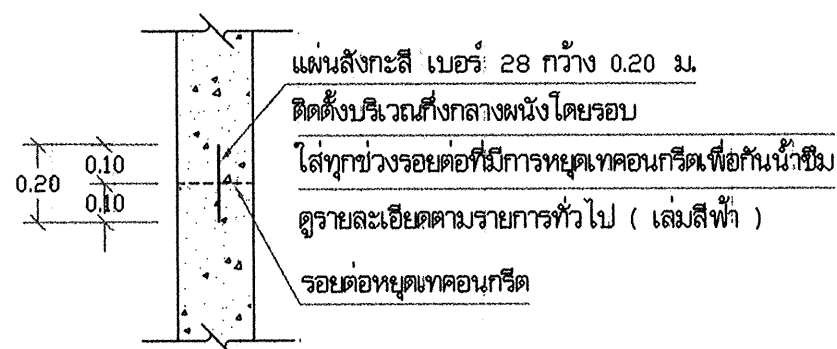


แบบขยายแผ่นสังกะสีกันซึม 1:20

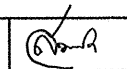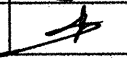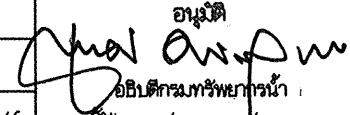สำนักบริหารจัดการน้ำ กรมทรัพยากรน้ำ				
แสดงแบบ	ถังน้ำใสขนาด 100 ม. ³			
ออกแบบ	กฤษฎิ์ ไททอง	เห็นชอบ		พอส.
เขียนแบบ	วุฒิ โฉมงาม	อนุมัติ		ผอ.สบจ.
ตรวจ / ปรับปรุง	ศุภธรรม ทวีรังษี / สุเมธ ธีรนาถ			
ปรับปรุงแก้ไขจาก	แบบเลขที่ 12100			
แบบเลขที่	2111100	แผ่นที่	3/6	วันที่ /

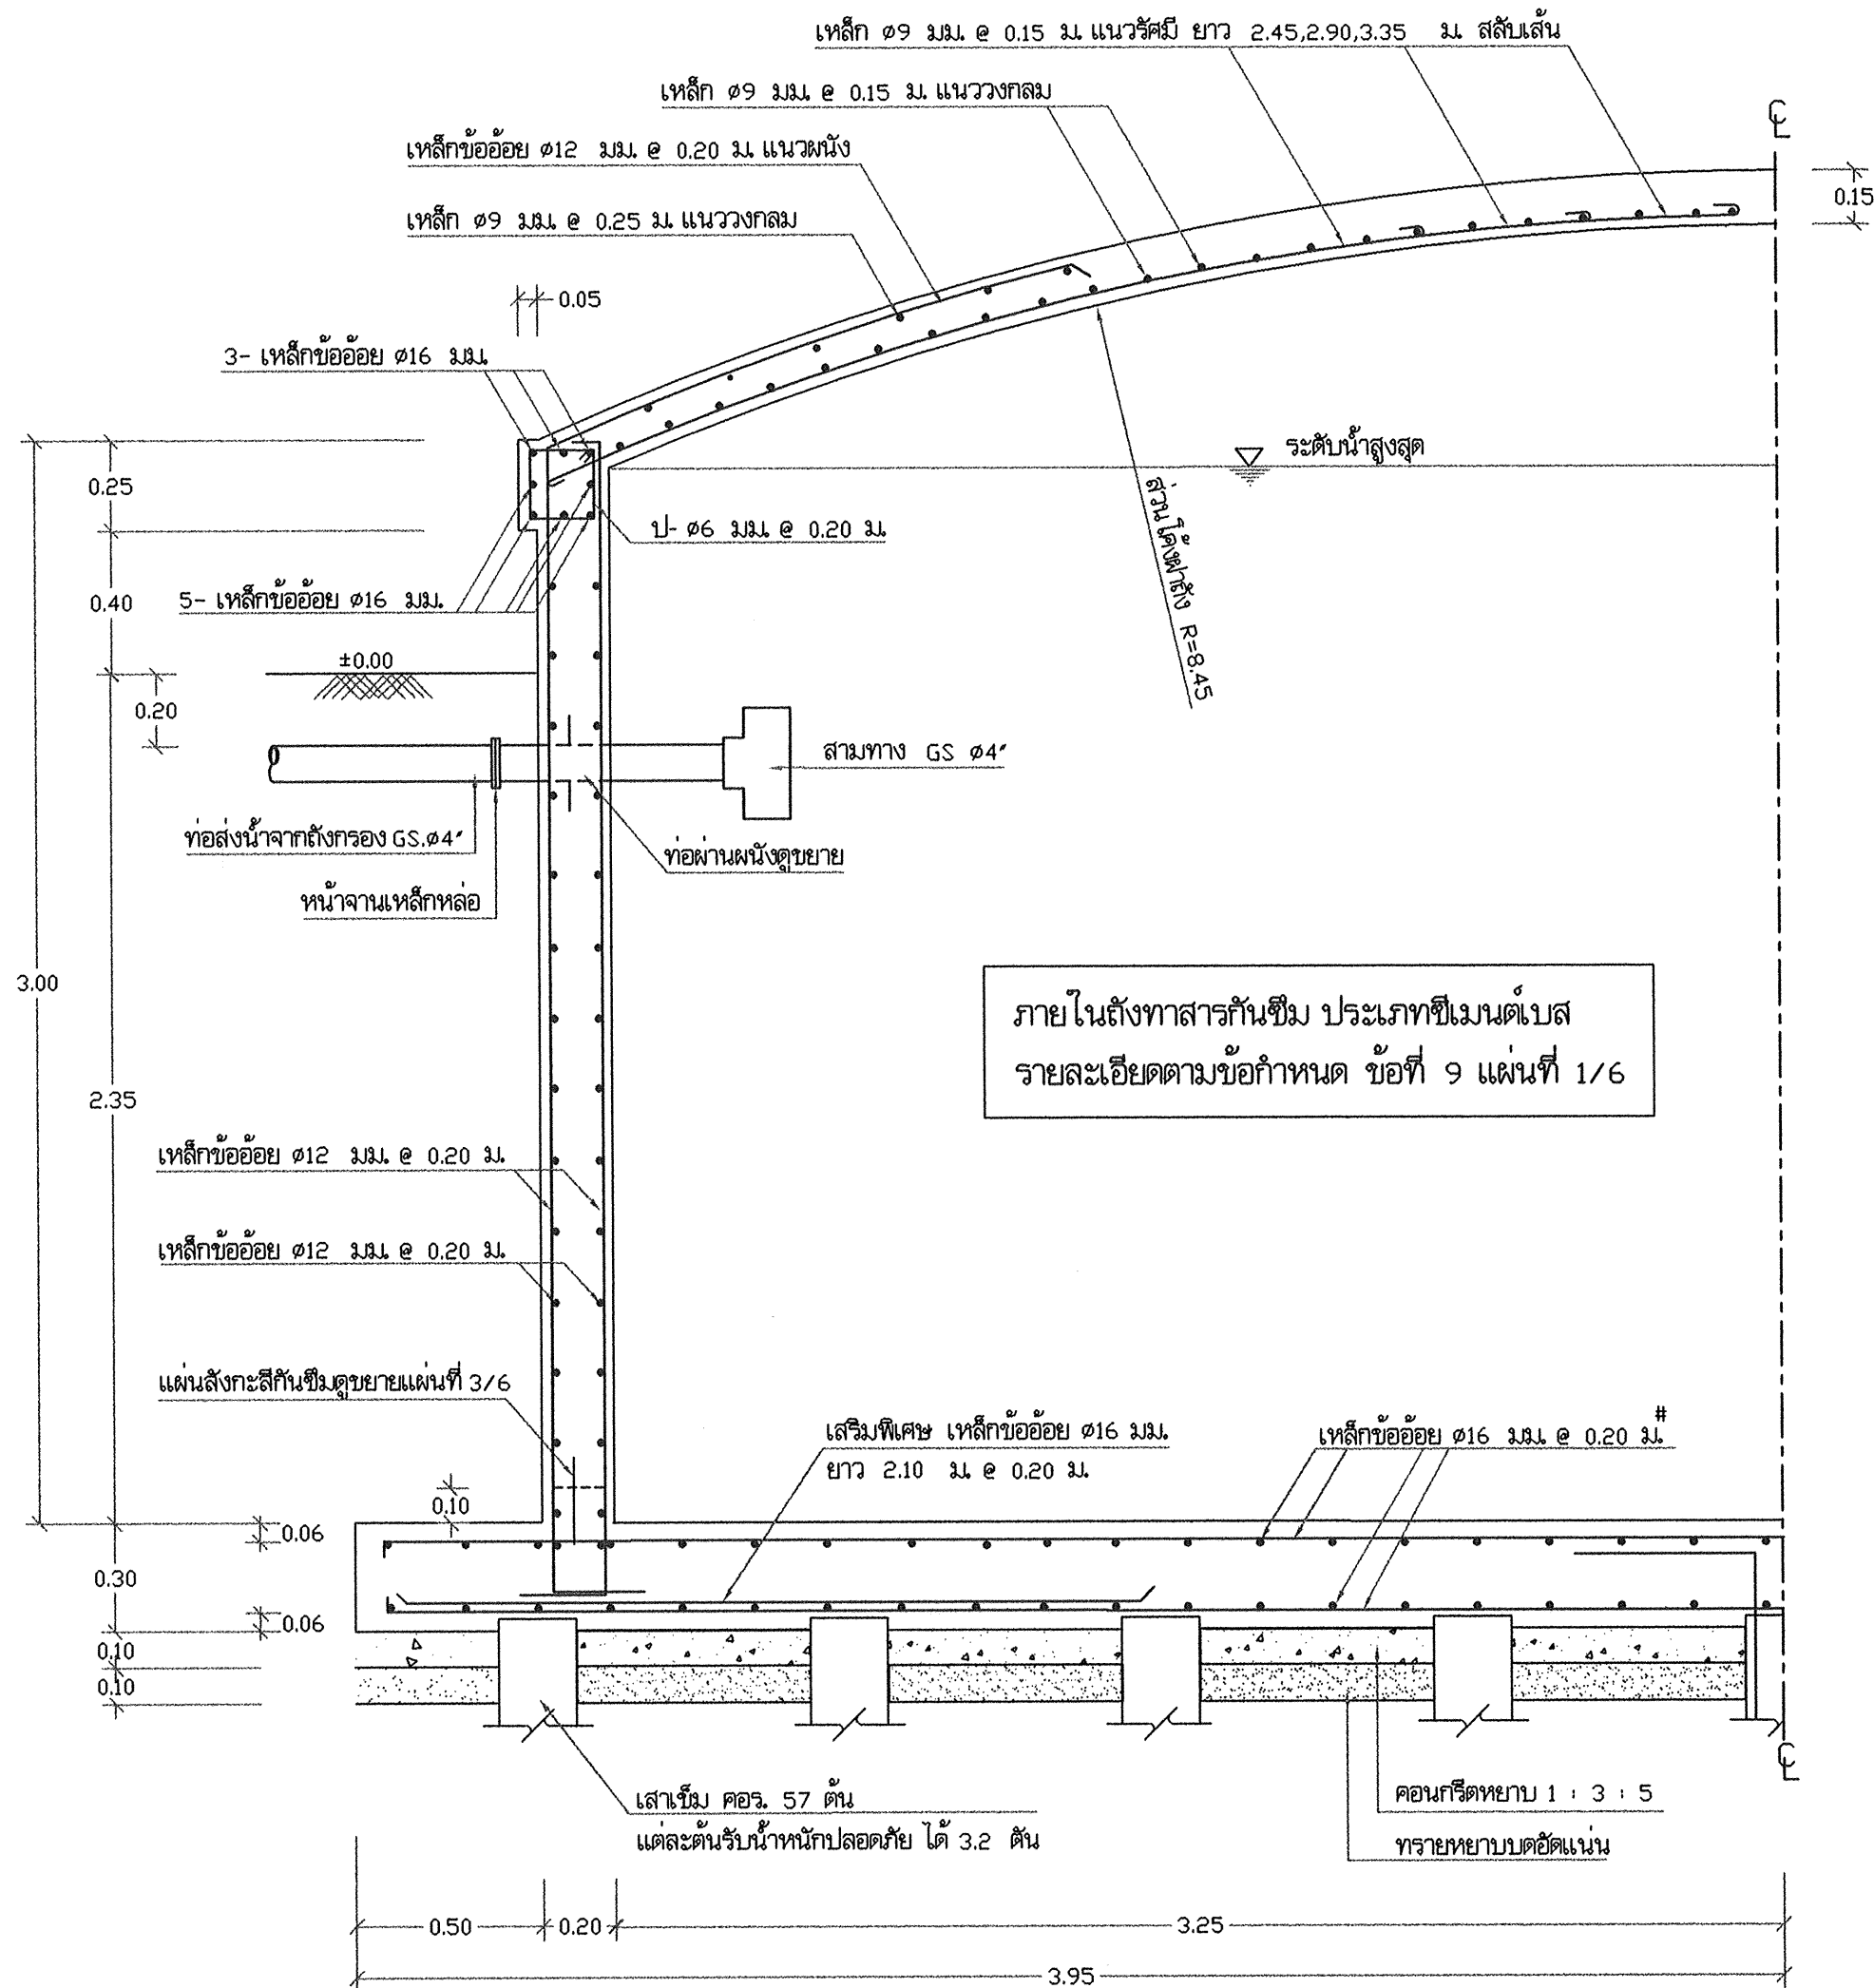

รูปตัดขยาย ข - ข 1 : 20


สำนักบริหารจัดการน้ำ กรมทรัพยากรน้ำ					
แสดงแบบ	ถังน้ำใส ขนาด 100 ม ³				
ออกแบบ	กฤษฎิ์ ไททอง	เห็นชอบ		ผอ.ส.	
เขียนแบบ	วุฒิ โฉมงาม	อนุมัติ		ผอ.สบจ.	
ตรวจ / ปรับปรุง	ศุภยธรรม ทวีปดง / สุเมธ ธีรนาถ	 อธิบดีกรมทรัพยากรน้ำ			
ปรับปรุง/แก้ไขจาก	แบบเลขที่ 12100				
แบบเลขที่	2111100				

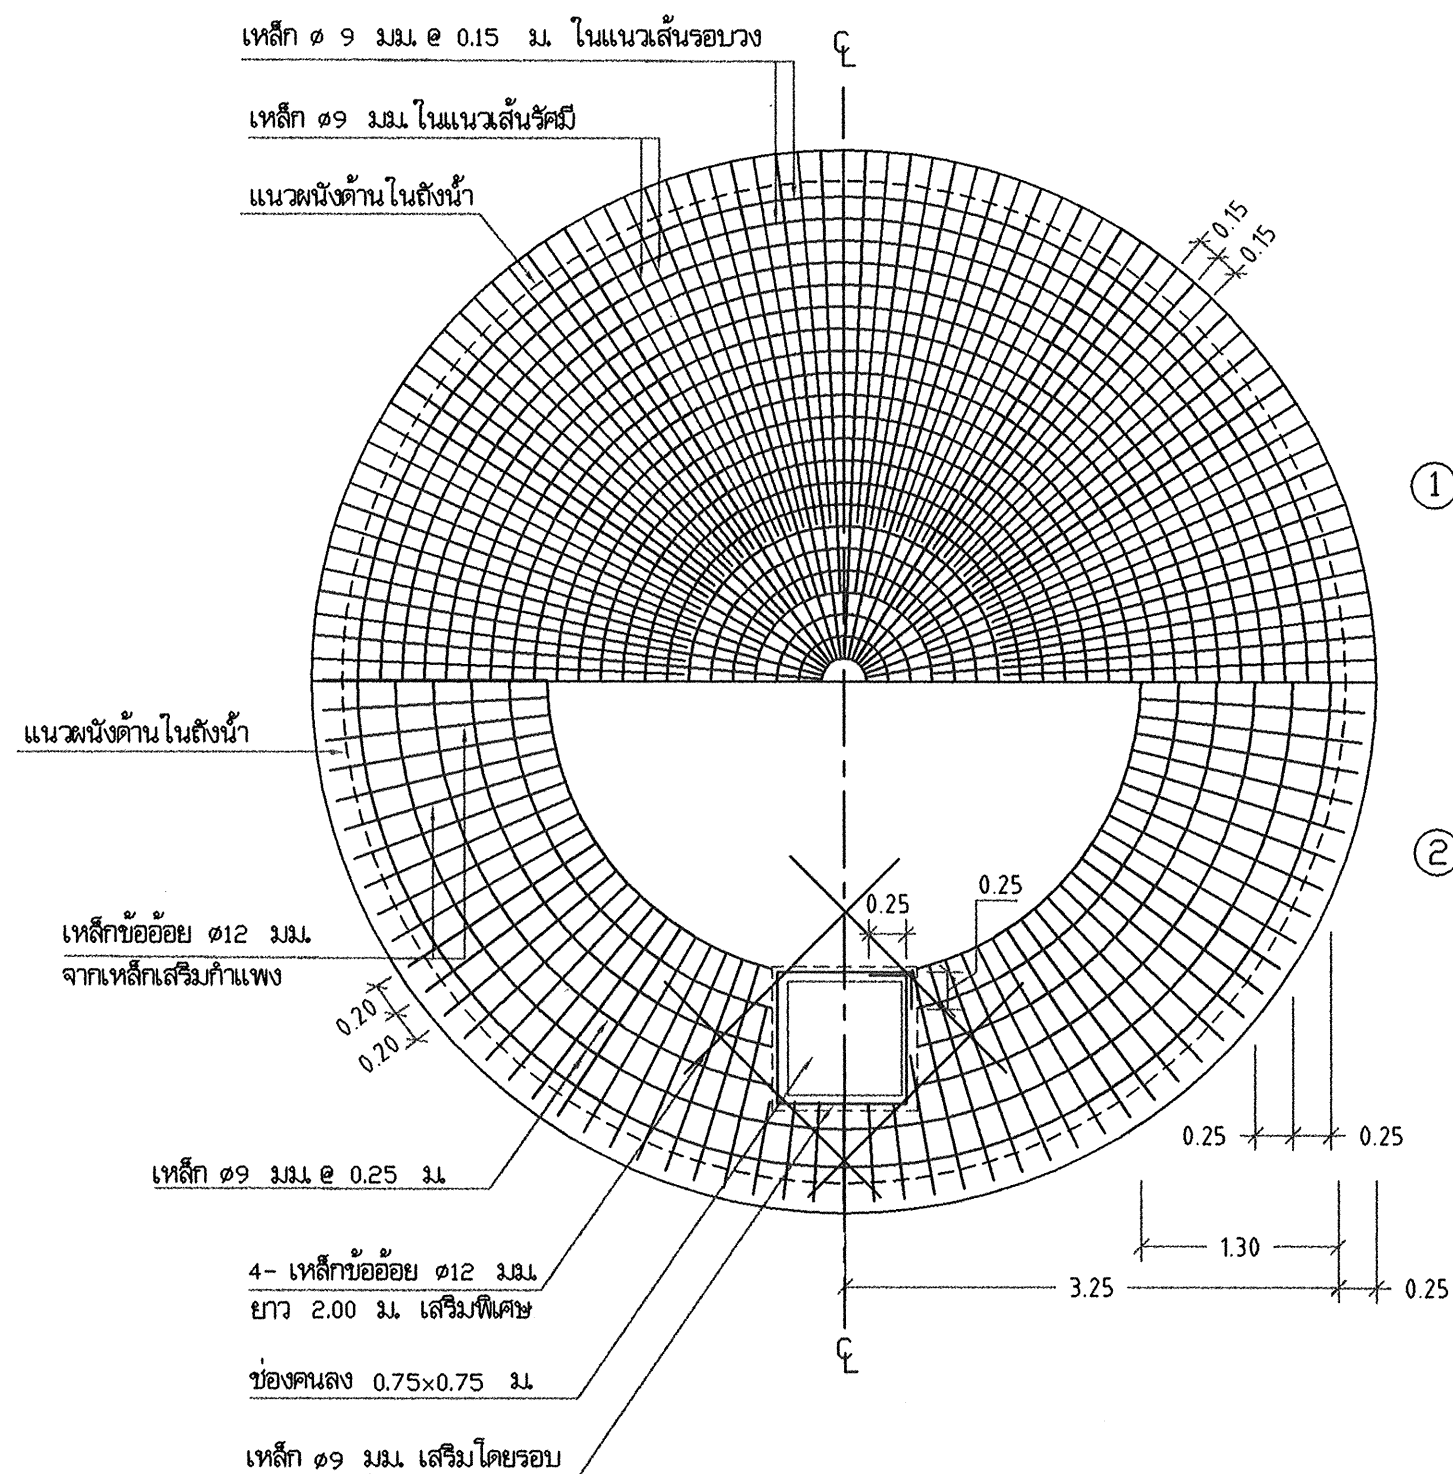


1. แปลนการเสริมเหล็กฟ้างล่าง
2. แปลนการเสริมเหล็กฟ้างบน

1 : 50

สำนักบริหารจัดการน้ำ กรมทรัพยากรน้ำ				
แสดงแบบ	ถังน้ำใสขนาด 100 ม. ³			
ออกแบบ	กษิต ไททอง	เห็นชอบ		ผอ.ส.
เขียนแบบ	วุฒิ โฉมงาม	อนุมัติ		ผอ.ส.บ.จ.
ตรวจ / ปรับปรุง	ศุภยธรรม ทวีปสิงห์ / สุมธ บัวนา	 อนุมัติ อธิบดีกรมทรัพยากรน้ำ		
ปรับปรุง/แก้ไขจาก	แบบเลขที่ 12100			
แบบเลขที่	2111100	แผ่นที่	5/6	วัน / /



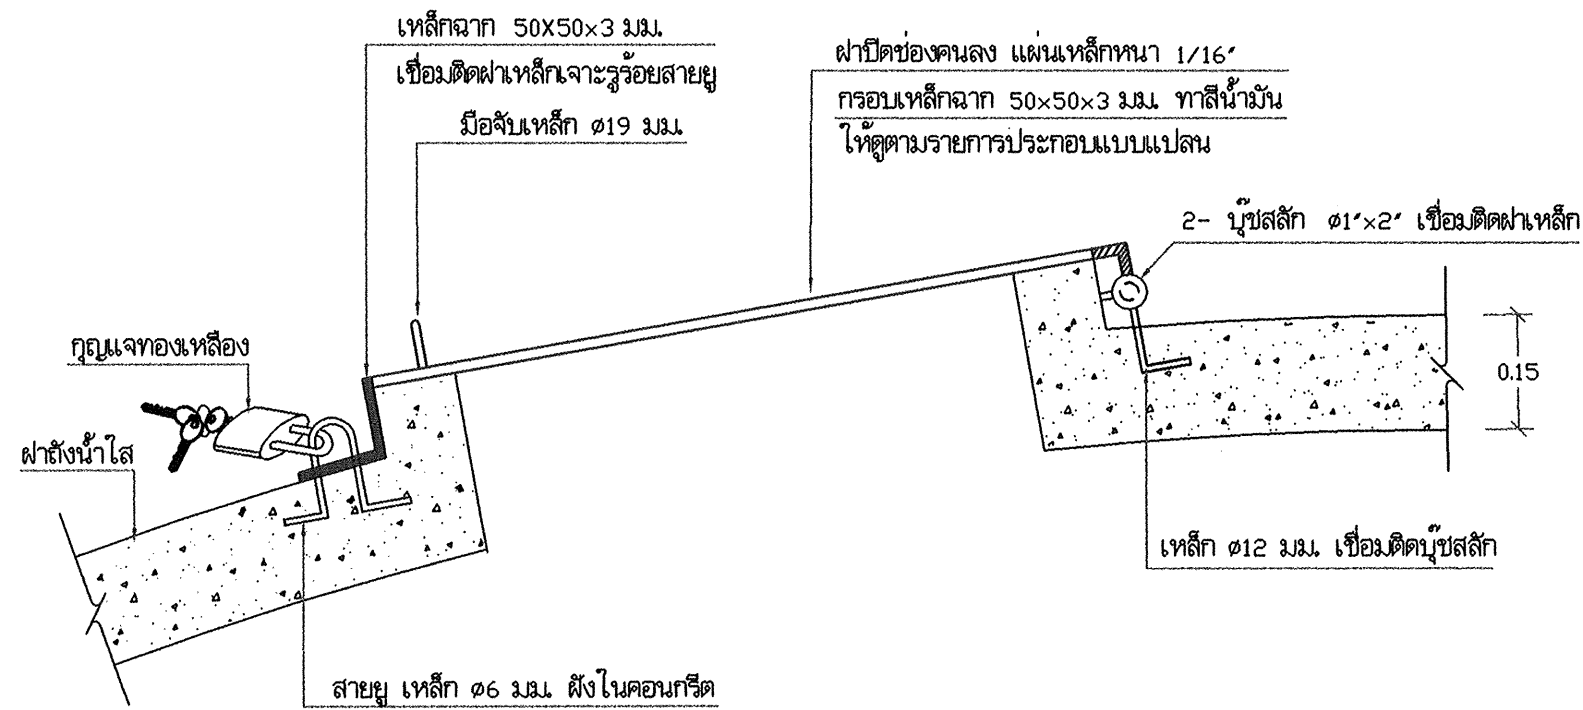


แบบขยายฝาปิดช่องคนลง 1:10

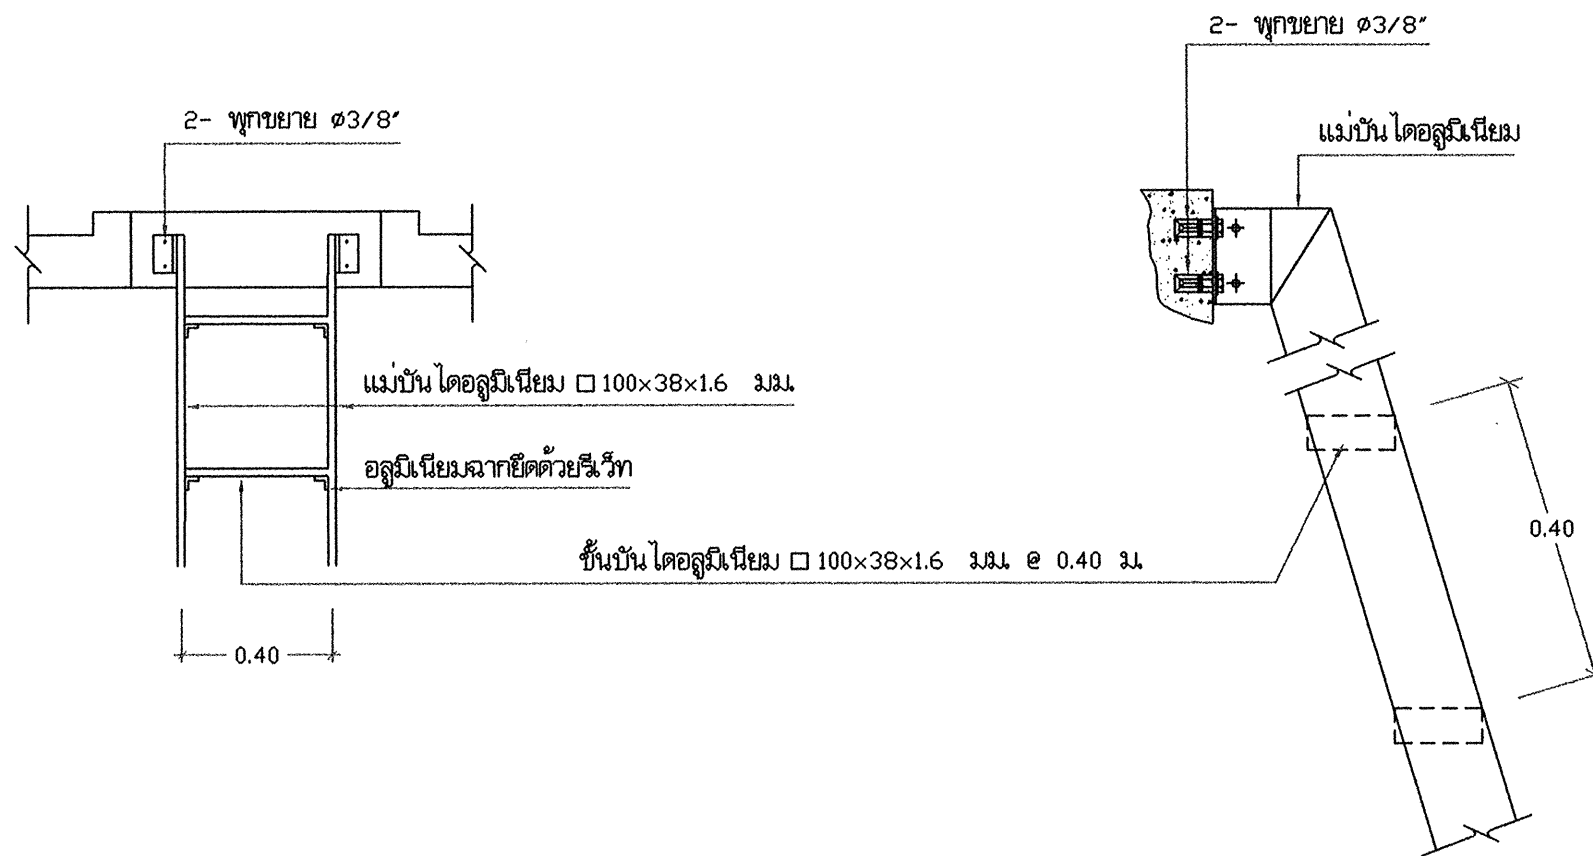

แบบขยายการยึดบันได 1:20

แบบขยายการติดตั้งบันได 1:10

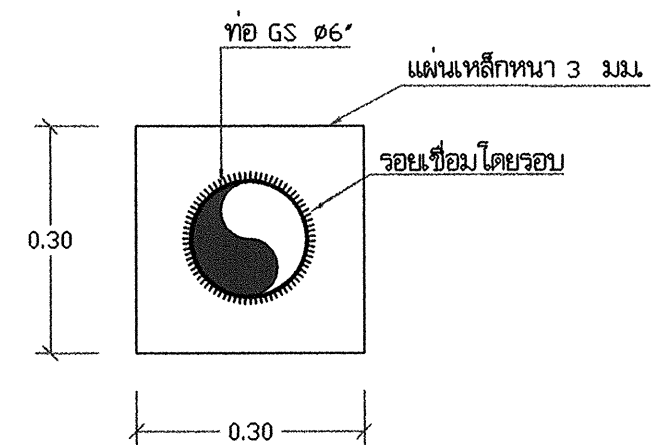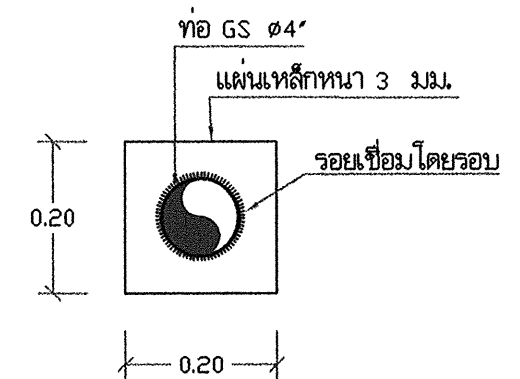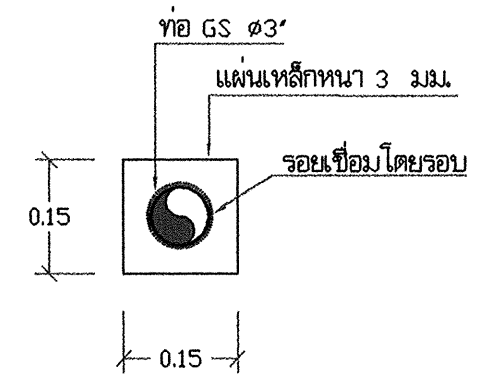

ขยายท่อผ่านผนัง 1 : 10

สำนักบริหารจัดการน้ำ กรมทรัพยากรน้ำ

แสดงแบบ	ถังน้ำใสขนาด 100 ม. ³			
ออกแบบ	กษิต ไททอง	เห็นชอบ		ผอ.ส.
เขียนแบบ	วุฒิ โฉมงาม	อนุมัติ		ผอ.สบจ.
ตรวจ / ปรับปรุง	ศุภธรรม ทวีรังษี / สุเมธ มินาภา	 อนุมัติ อธิบดีกรมทรัพยากรน้ำ		
ปรับปรุงแก้ไขจาก	แบบเลขที่ 12100			
แบบเลขที่	2111100			

รายการที่ผู้รับจ้างต้องถือปฏิบัติ

1. ผู้รับจ้างต้องเสนอราคาให้อ่างสูงที่มีโครงสร้างฐานรากเป็นแบบตอกเสาเข็มและให้ดำเนินการก่อสร้างให้อ่างสูงที่มีโครงสร้างฐานรากเป็นแบบตอกเสาเข็มหรือแบบไม่ตอกเสาเข็ม ตามผลการทดสอบดิน
2. ผู้รับจ้างต้องดำเนินการทดสอบความสามารถในการรับน้ำหนักบรรทุกของดิน ด้วยวิธี Standard Penetration Test โดยทำการสำรวจถึงชั้นดินแข็งหรือชั้นดินทราย ซึ่งมีรายละเอียดการทดสอบและจำนวนจุดที่จะทดสอบ ตามรายการรายละเอียดเฉพาะแห่ง และรายละเอียดทั่วไปประกอบแบบแปลนการก่อสร้างระบบประปาจากนั้นส่งผลการทดสอบดินซึ่งได้สรุปผลการรับน้ำหนักได้โดยปลอดภัยของดิน และระบุชนิดของฐานรากที่ต้องใช้ โดยมีวิศวกรที่ได้รับใบอนุญาตให้เป็นผู้ประกอบวิชาชีพวิศวกรรมสาขาวิศวกรรมโยธา ประเภทวิศวกรรม จากสภาวิศวกร ตามพระราชบัญญัติวิศวกร พ.ศ. 2542 เป็นผู้รับรองผล ให้ผู้ว่าจ้างพิจารณาตรวจสอบและให้ความเห็นชอบก่อนทำการก่อสร้าง
3. หากผลการทดสอบปรากฏว่าดินสามารถรับน้ำหนักบรรทุกประลัย ได้น้อยกว่า 20 ตัน/ตารางเมตร ให้ก่อสร้างแบบใช้ฐานแผ่ ผู้รับจ้างไม่ต้องตอกเสาเข็มและให้คืนเงินค่าเสาเข็ม/ค่าตอกเสาเข็มตามประมาณการของผู้ออกแบบให้แก่ผู้ว่าจ้าง
4. หากผลการทดสอบปรากฏว่าดินรับน้ำหนักบรรทุกประลัย ได้น้อยกว่า 20 ตัน/ตารางเมตร ผู้รับจ้างต้องทำการตอกเสาเข็มสำเร็จรูปตามรายละเอียดดังนี้
 - ก. เป็นเสาเข็ม คอ. 0.26×0.26 ม. ความยาวตามผลการทดสอบดิน แต่ละต้นรับน้ำหนักปลอดภัยได้น้อยกว่า 30 ตัน
 - ข. พื้นที่หน้าตัดของเสาเข็มไม่น้อยกว่า 660 ตารางเซนติเมตร
 - ค. ความยาวเส้นรอบรูปไม่น้อยกว่า 100 เซนติเมตร
 - ง. ผึง DOWEL BAR 4- เหล็กข้ออ้อย $\phi 16$ มม. ยาว 2.50 เมตร ที่หัวเสา
 - จ. คุณสมบัติของวัสดุที่ใช้ในงานเสาเข็มให้เป็นไปตามมาตรฐานงานคอนกรีตอัดแรง และข้อกำหนดของ วสท.
 - ฉ. กรณีเป็นเสาเข็ม 2 ท่อนต่อ ผู้รับจ้างจะต้องส่งแบบพร้อมรายการคำนวณให้ผู้ว่าจ้างอนุญาต ก่อนนำมาใช้งาน
5. กำลังอัดประลัยของแท่งคอนกรีตตัวอย่าง รูปทรงกระบอกที่มีอายุ 28 วัน เป็นดังนี้

คอนกรีตโครงสร้างทั่วไป ไม่น้อยกว่า = 175 กก./ตร.ซม.

(ส่วนผสม 1 : 2 : 4 โดยปริมาตร ซีเมนต์ ไม่น้อยกว่า 320 กก./ลบ.ม.)

คอนกรีตโครงสร้างผนังและถังน้ำ ไม่น้อยกว่า = 210 กก./ตร.ซม.

(ส่วนผสม 1 : 1.5 : 3 โดยปริมาตร ซีเมนต์ ไม่น้อยกว่า 400 กก./ลบ.ม.)

ค่าการยุบตัวของคอนกรีตประมาณ 5-12 ซม. รายละเอียดตามรายการทั่วไป (เล่มสีฟ้า)
6. เหล็กเสริมคอนกรีตมีข้อกำหนดดังนี้





ขนาด $\phi 6$ มม. และ $\phi 9$ มม. ใช้เกรด SR 24, F_y = 2400 กก./ตร.ซม.

ขนาด $\phi 12$ มม. ขึ้นไปใช้เกรด SD 30, F_y = 3000 กก./ตร.ซม.
7. เหล็กกรุปรพรรณ F_y = 2400 กก./ตร.ซม.

8. งานก่อสร้างเสาเข็ม

- 8.1 การหาค่าการรับน้ำหนักของเสาเข็มให้ใช้ตารางที่แนบมาไว้ นอกเหนือจากนี้ให้คำนวณโดยใช้สูตร HILEY
- 8.2 เสาเข็มทุกต้นก่อนตอกและหลังจากตอกเสร็จแล้วต้องอยู่ในแนวตั้ง โดยแต่ละต้นมีค่าเยื้องศูนย์ได้ไม่เกินต้นละ 5 ซม.
- 8.3 ในกรณีที่ตอกเสาเข็มไปสุดความยาวของเสาเข็มตามที่ระบุไว้ในแบบรายละเอียดก่อสร้าง แต่เสาเข็มไม่สามารถรับน้ำหนักบรรทุกโดยปลอดภัยตามที่ได้กำหนด หรือเสาเข็มเกิดชำรุดเสียหาย หรือเกิดค่าเบี่ยงเบนเกินจากข้อกำหนด ผู้รับจ้างจะต้องเสนอแนวทางแก้ไข และดำเนินการตามความเห็นชอบของผู้ว่าจ้าง โดยค่าใช้จ่ายของผู้รับจ้างเองทั้งสิ้น
- 8.4 ผู้รับจ้างจะต้องมีวิศวกรควบคุมงาน พร้อมทั้งทำรายงานผลการตอกเสาเข็มทุกต้น พร้อมทั้งแบบแปลนแสดงตำแหน่งเสาเข็มที่ทำการตอก
9. ผู้รับจ้างต้องทำการตกแต่งท้องฟ้าถังให้เรียบร้อย (ไม่ต้องฉาบปูน ทาสี) และให้ฉาบปูน ทาสี อาคารภายนอกส่วนที่อยู่บนดินทั้งหมด
10. ผู้รับจ้างต้องดำเนินการฉาบสารกันซึม ประเภทซีเมนต์เบส "ภายในให้อ่างสูง" เพื่อป้องกันการรั่วซึม (โดยไม่ต้องฉาบปูนเรียบก่อนทา) ตามกรรมวิธี และคำแนะนำของผู้ผลิต โดยผู้รับจ้างต้องจัดส่ง แคตตาล็อก และรายละเอียดของวัสดุและวิธีการใช้ เสนอผู้ควบคุมงาน หรือกรรมการตรวจการจ้าง พิจารณามุมิตก่อนนำมาใช้งาน อนึ่งเมื่อทาสีกันซึมดังกล่าวแล้ว ต้องยึดติดแน่น ไม่ละลายเจือปนในน้ำ และไม่มีสารพิษที่เป็นอันตรายต่อการอุปโภค บริโภค

สำนักบริหารจัดการน้ำ กรมทรัพยากรน้ำ

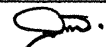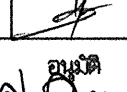 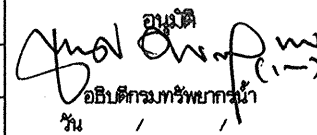แสดงแบบ	ให้อ่างสูง 30 ม. ³			
ออกแบบ	กฤษฎิ์ ไททอง	เห็นชอบ		ผอ.ส.
เขียนแบบ	วุฒิ โฉมงาม 	อนุมัติ		ผอ.สบจ.
ตรวจ / ปรับปรุง	ศุภธรรม ทวีรังษี / สุเมธ มีนากา 		 อนุมัติ อธิบดีกรมทรัพยากรน้ำ วัน / /	
ปรับปรุงแก้ไขจาก	แบบเลขที่ 13030			
แบบเลขที่	3111030	แผ่นที่	1/14	

ตารางแสดงระยะที่เสาเข็มจมเป็น ซม./ครั้ง โดยคิดเฉลี่ยจากการตอก 10 ครั้งสุดท้าย

โดยใช้ปั้นจั่นชนิด Drop Hammer with Winch

ซึ่งเสาเข็มจะสามารถรับน้ำหนักปลอดภัยได้ 30 ตัน (สูตร HILEY)

เสาเข็มขนาด □ 0.26×0.26 ม. ความยาว (L) เมตร	น้ำหนักตัม 2.5 ตัน			น้ำหนักตัม 3 ตัน			น้ำหนักตัม 3.5 ตัน		
	ระยะยก (ซม.)			ระยะยก (ซม.)			ระยะยก (ซม.)		
	80	100	120	80	100	120	60	80	100
6	0.77	1.10	1.43	1.10	1.51	1.93	0.95	1.44	1.94
7	0.67	0.98	1.30	1.00	1.39	1.79	0.85	1.33	1.81
8	0.57	0.88	1.18	0.89	1.28	1.66	0.76	1.22	1.69
9	0.48	0.77	1.06	0.80	1.17	1.53	0.67	1.12	1.57
10	0.39	0.67	0.95	0.70	1.06	1.42	0.58	1.02	1.46
11	0.30	0.58	0.85	0.61	0.96	1.30	0.50	0.92	1.35
12	0.22	0.48	0.75	0.52	0.86	1.19	0.41	0.83	1.24
13	0.14	0.39	0.65	0.43	0.76	1.09	0.33	0.74	1.14
14	-	0.31	0.55	0.35	0.67	0.98	0.26	0.65	1.04
15	0.34	0.62	0.91	0.68	1.05	1.42	0.57	1.03	1.49
16	0.27	0.54	0.82	0.60	0.96	1.32	0.50	0.95	1.39
17	0.20	0.47	0.74	0.52	0.87	1.23	0.43	0.86	1.30
18	0.13	0.39	0.66	0.45	0.79	1.14	0.36	0.78	1.21
19	-	0.32	0.57	0.38	0.71	1.05	0.29	0.71	1.13
20	-	0.25	0.50	0.30	0.63	0.96	0.22	0.63	1.04

ความยาวเสาเข็ม 6 - 14 เมตร ใช้อัตราส่วนความปลอดภัย 3
ความยาวเสาเข็ม มากกว่า 14 - 20 เมตร ใช้อัตราส่วนความปลอดภัย 2.5

สูตรที่ใช้ในการคำนวณหาการรับน้ำหนักของเสาเข็ม (สูตร HILEY)

$$Q_u = \frac{eWhZ}{S+C/2}$$

โดยที่ Q_u = น้ำหนักปลอดภัย × อัตราส่วนปลอดภัย [Ultimate bearing capacity]

$$e = \text{ประสิทธิภาพของเครื่องตอกเสาเข็ม} = \frac{W+Pr^2}{W+P}$$

W = น้ำหนักของตุ้มตอก (ตัน)

P = น้ำหนักของเสาเข็ม (ตัน)

r = สัมประสิทธิ์ของการคืนตัว [Coefficient of Restitution]

= 0.25 ในการนี้ที่ใช้กระสอบรอง

h = ระยะยกของตุ้มตอก (ซม.)

Z = Equipment loss factor

= 1 สำหรับ Falling hammer

= 0.8 สำหรับ Drop hammer with Friction winch

S = ระยะจมของเสาเข็ม หน่วยเป็น ซม. (โดยคิดเฉลี่ยจากการตอก 10 ครั้งสุดท้าย)

C = Temporary compression

$$= C_1 + C_2 + C_3$$

C_1 = การยุบตัวของกระสอบรองหัวเสาเข็มหนา L_2

$$= \frac{1.8 Q_u L_2}{A} \text{ ซม. } [L_2 = 0.10 \text{ ม. }]$$

C_2 = การยุบตัวของเสาเข็มคอนกรีตเสริมเหล็กยาว L

$$= \frac{0.72 Q_u L}{A} \text{ ซม.}$$

[L_2, L หน่วยเป็นเมตร]

C_3 = การยุบตัวของดินบริเวณรอบและใต้เสาเข็ม

$$= \frac{3.6 Q_u}{A} \text{ ซม.}$$


A = เนื้อที่หน้าตัดของเสาเข็มคอนกรีต หน่วยเป็น ซม.²


ความยาวเสาเข็ม 6 - 14 เมตร ใช้อัตราส่วนความปลอดภัย 3

ความยาวเสาเข็ม มากกว่า 14 - 20 เมตร ใช้อัตราส่วนความปลอดภัย 2.5


ให้ใช้น้ำหนักตุ้มประมาณ 0.7 - 3 เท่า ของน้ำหนักเสาเข็ม

สำนักบริหารจัดการน้ำ กรมทรัพยากรน้ำ

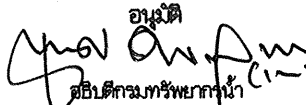
แสดงแบบ	หอถังสูง 30 ม. ³				
ออกแบบ	กษิต ไททอง	เห็นชอบ		ผอ.ส.	
เขียนแบบ	วชิ ใจงาม	อนุมัติ		ผอ.ส.บจ.	
ตรวจ / ปรับปรุง	ดุสิตธรรม ทวีชัย / สุมธ ธีรนาถ		 อธิบดีกรมทรัพยากรน้ำ วันที่ /		
ปรับปรุงแก้ไขจาก	แบบเลขที่ 13030				
แบบเลขที่	3111030	แผ่นที่	2/14		

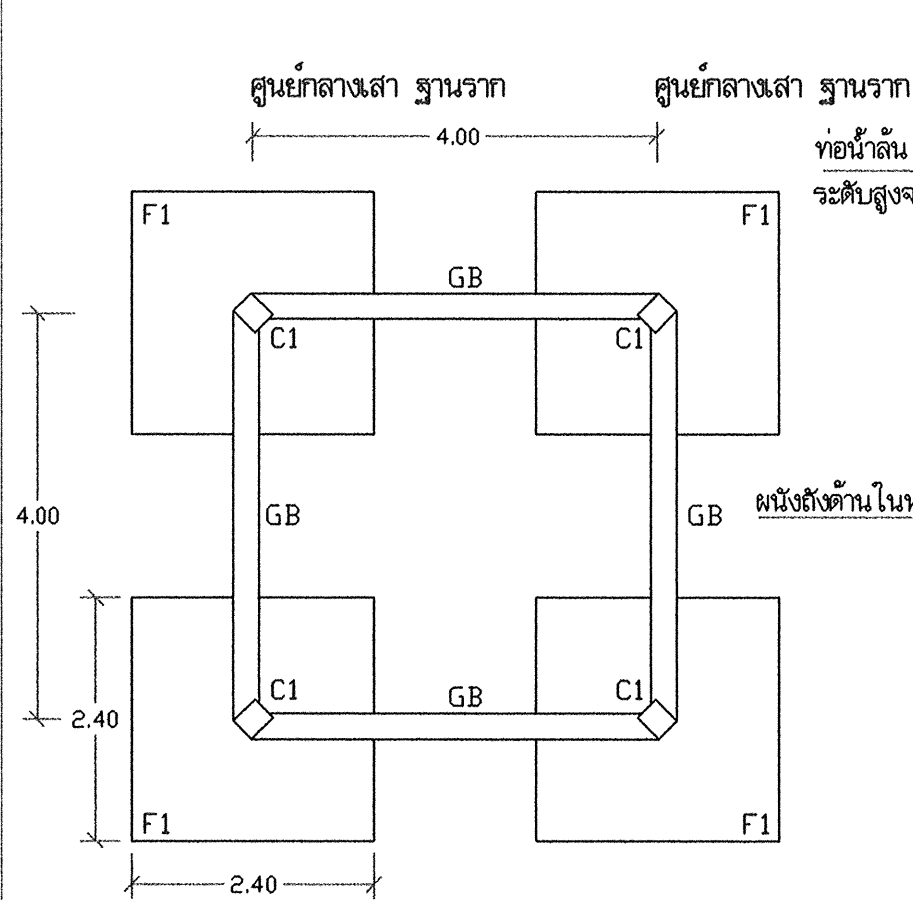


แปลนฐานราก คานคอติน แบบไม่ตอกเสาเข็ม 1:75

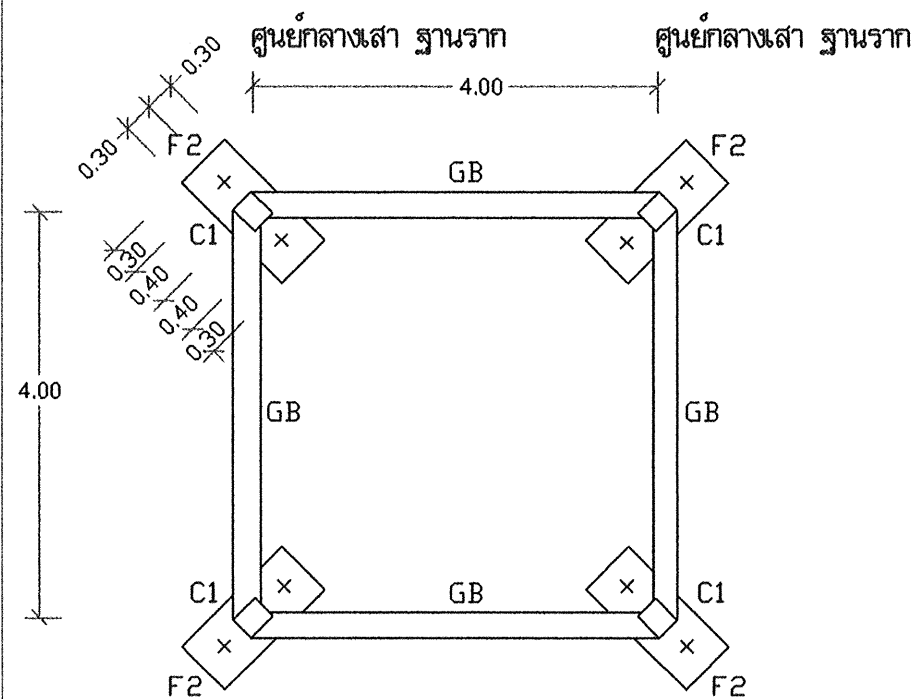


แปลนฐานราก คานคอติน แบบตอกเสาเข็ม 1:75

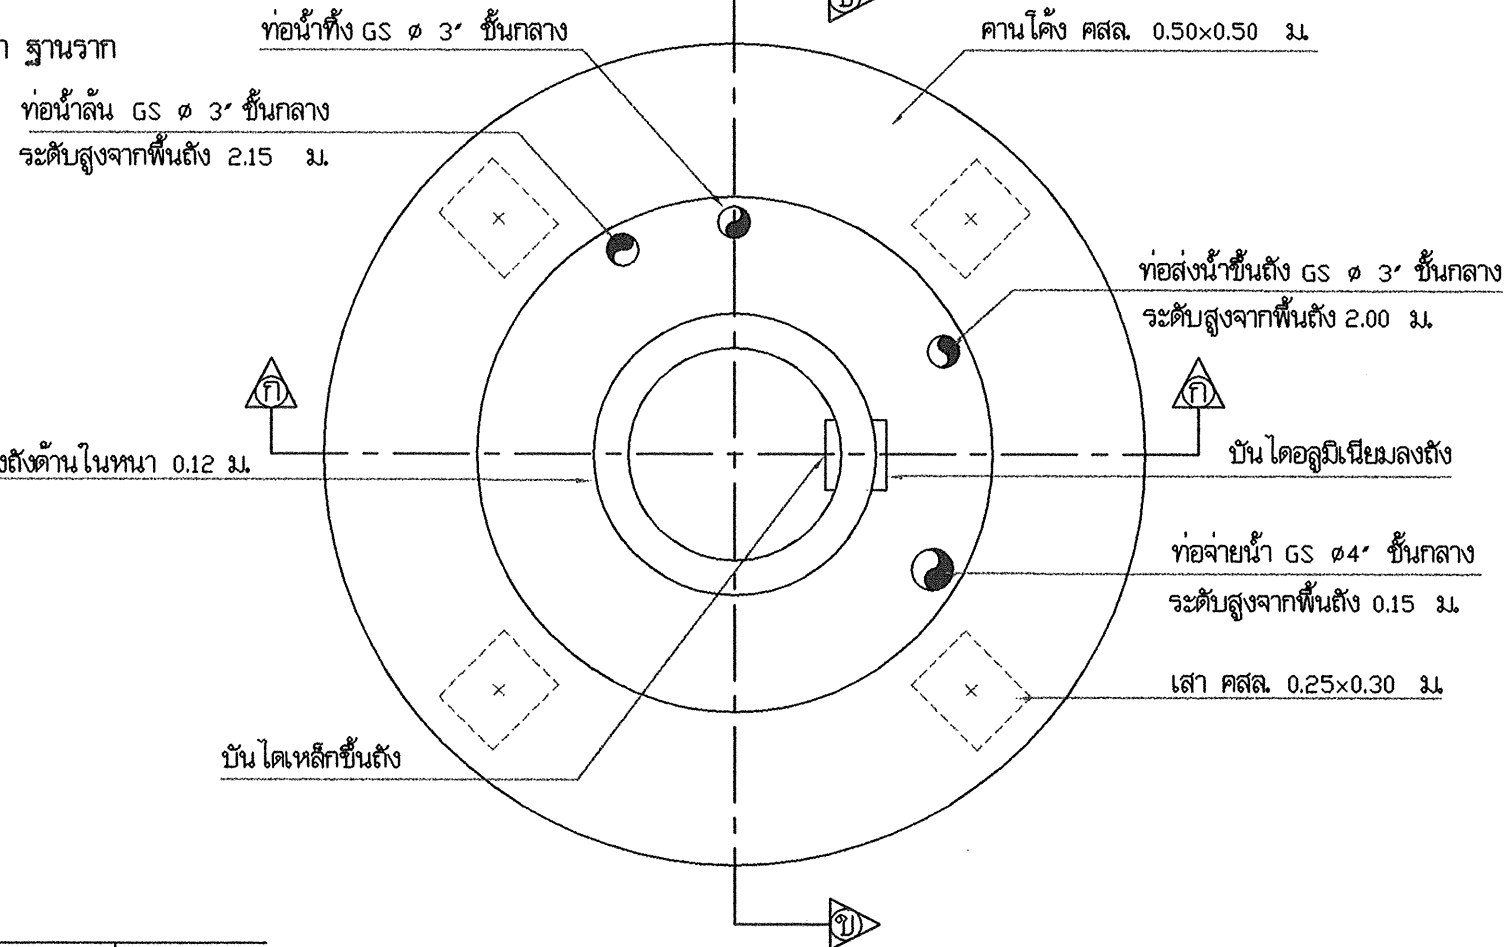


แปลนพื้นและคานโค้งที่ระดับ +15.00 1:25

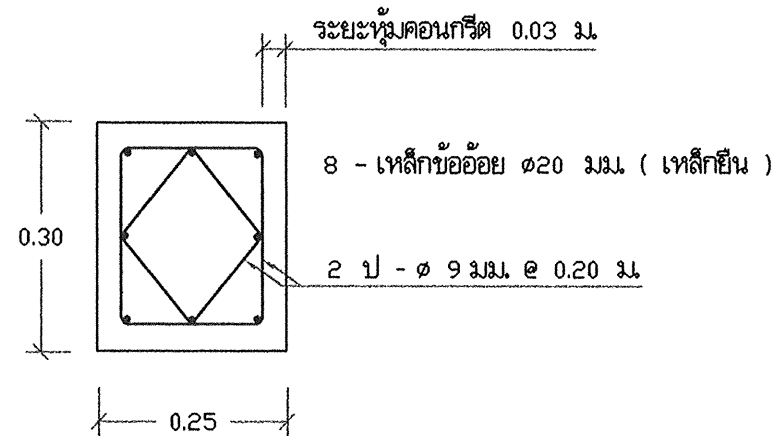

แบบขยายเสา C1 1:10

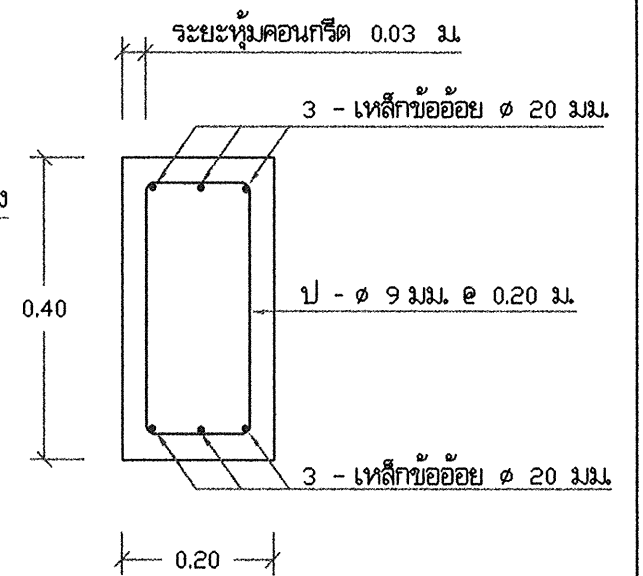


แบบขยายคาน B1 1:10

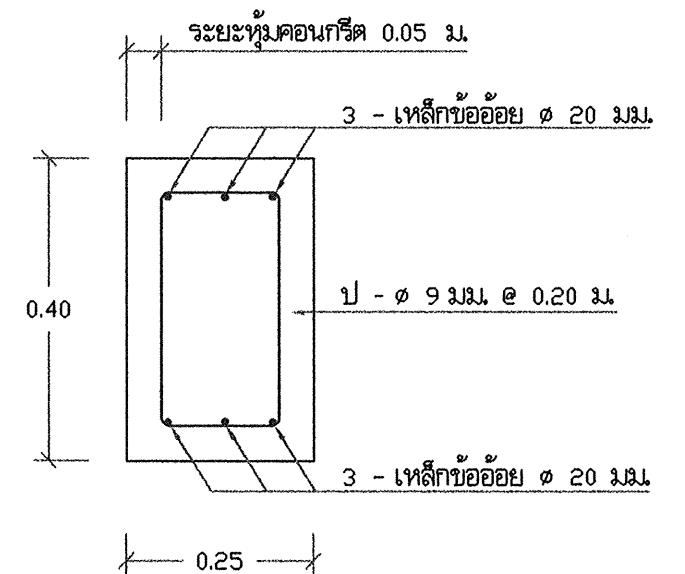


แบบขยายคาน GB 1:10


สำนักบริหารจัดการน้ำ กรมทรัพยากรน้ำ				
แสดงแบบ	หอดึงสูง 30 ม. ³			
ออกแบบ	กษิต ไททอง	เห็นชอบ		พอส.
เขียนแบบ	วุฒิ โฉมงาม	อนุมัติ		พอส.จ.
ตรวจ / ปรับปรุง	สุทธธรรม ทวีรังษี / สุเมธ ธีรภักดิ์	รับทราบ		
ปรับปรุงแก้ไขจาก	แบบเลขที่ 13030			
แบบเลขที่	3111030	แผ่นที่	3/14	วัน /

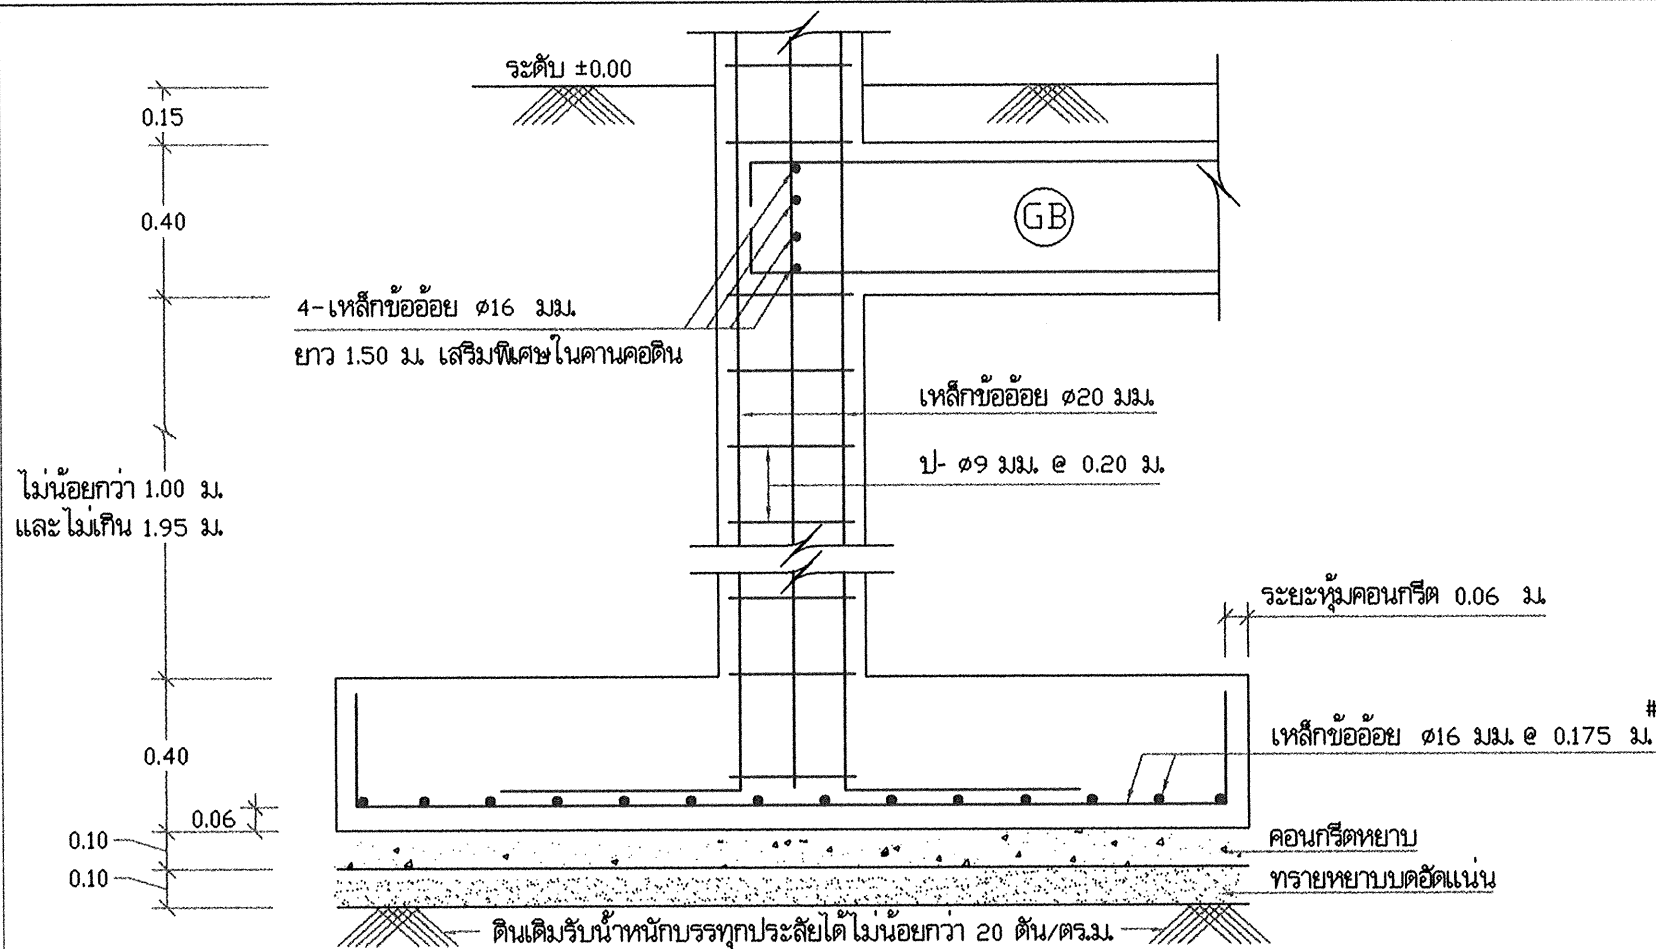


รูปตัด (ค)-(ค) 1:20

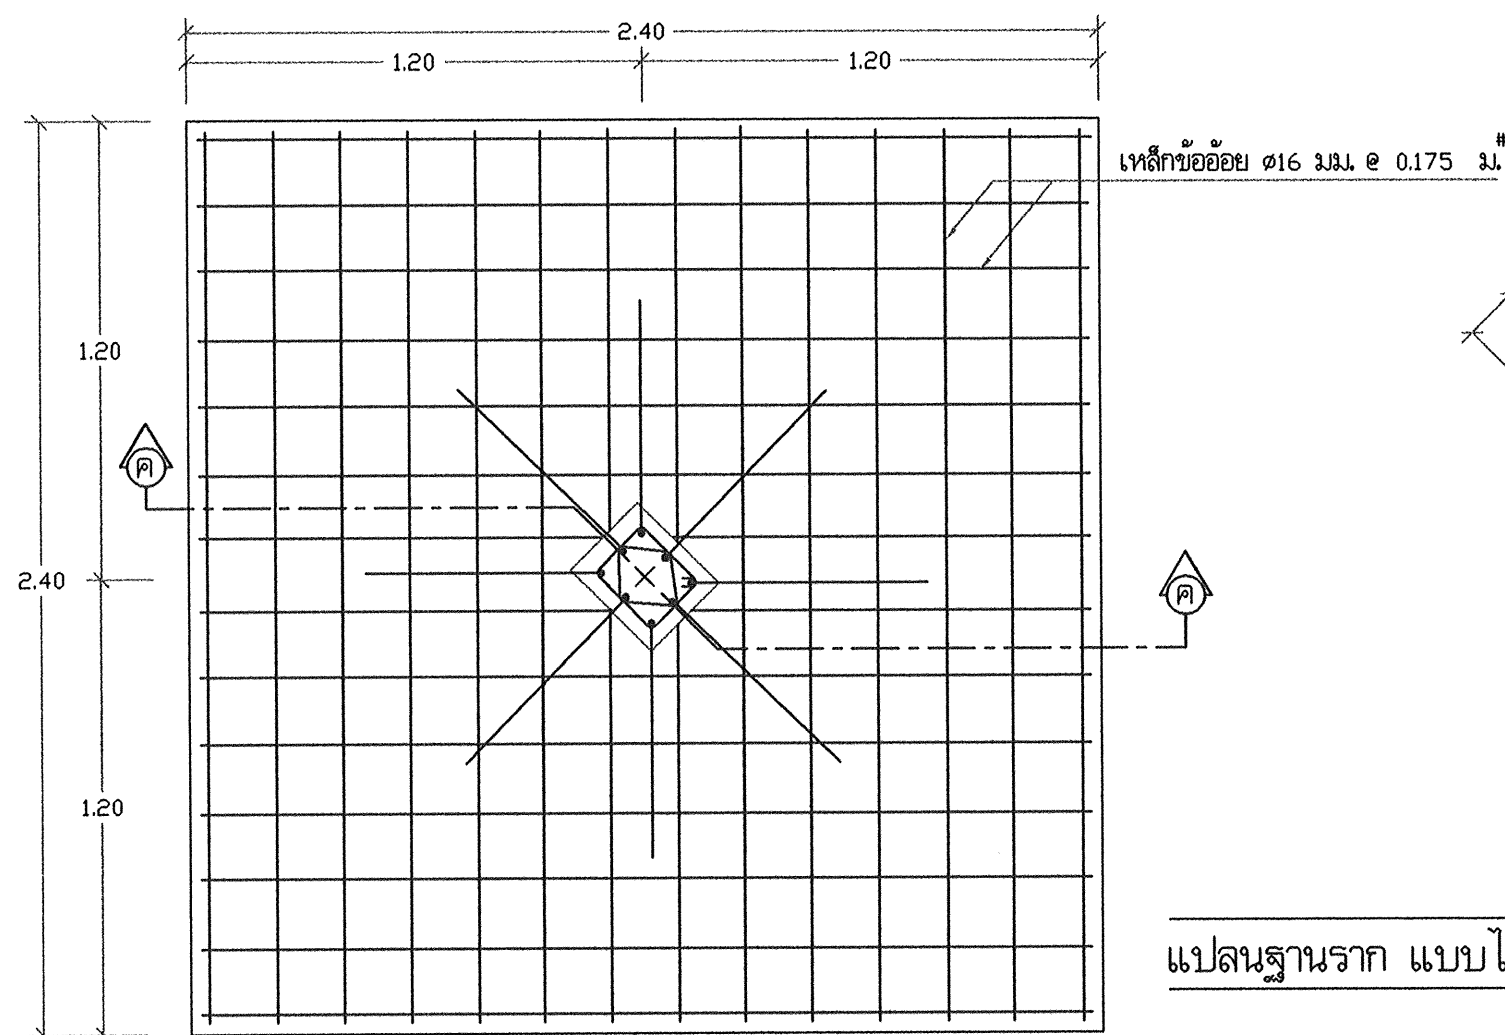

แปลนฐานราก แบบไม่ดอกละเข็ม F1 1:20


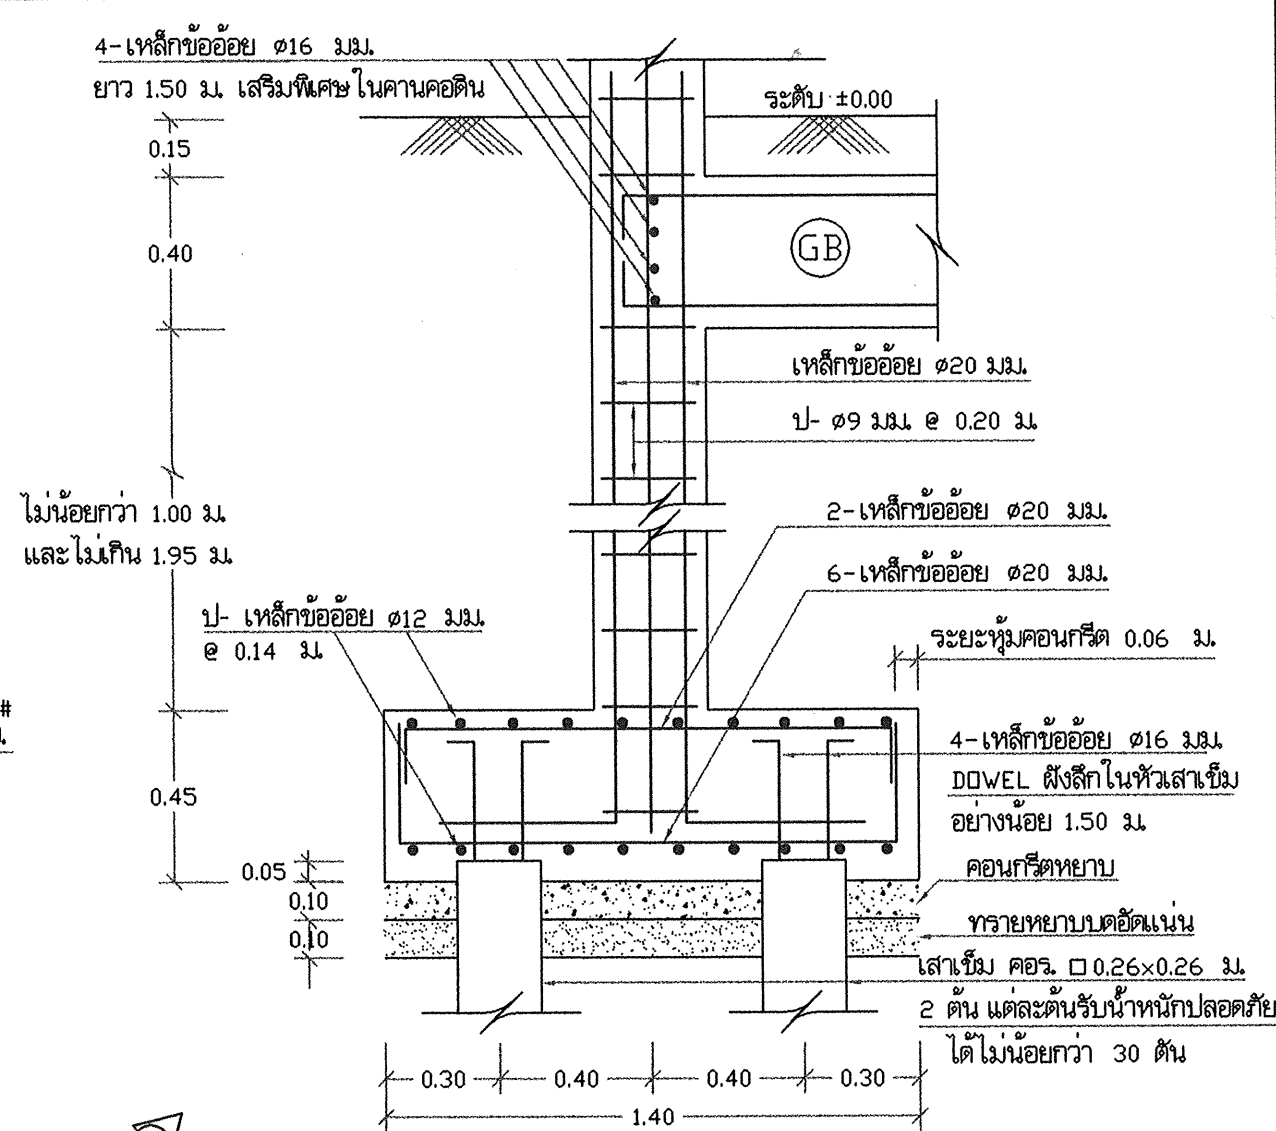


รูปตัด (ง)-(ง) 1:20

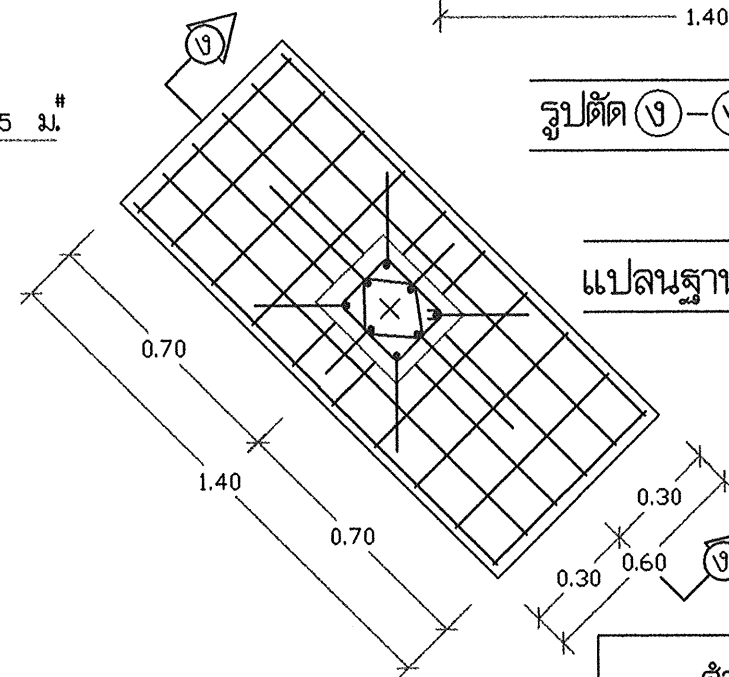

แปลนฐานราก แบบดอกละเข็ม F2 1:20

สำนักงานบริหารจัดการน้ำ กรมทรัพยากรน้ำ				
แสดงแบบ	หอถังสูง 30 ม. ³			
ออกแบบ	กฤษิต ไททอง	เห็นชอบ		นอศ.
เขียนแบบ	วุฒิ โสมงาม	อนุมัติ		ผอ.ส.จ.
ตรวจ / ปรับปรุง	ศุภชัย ทวีชัย / ชุมพล ชื่นมาก			
ปรับปรุงแก้ไขจาก	แบบเลขที่ 13030			
แบบเลขที่	3111030			
แผ่นที่	4/14	วันที่ / /		

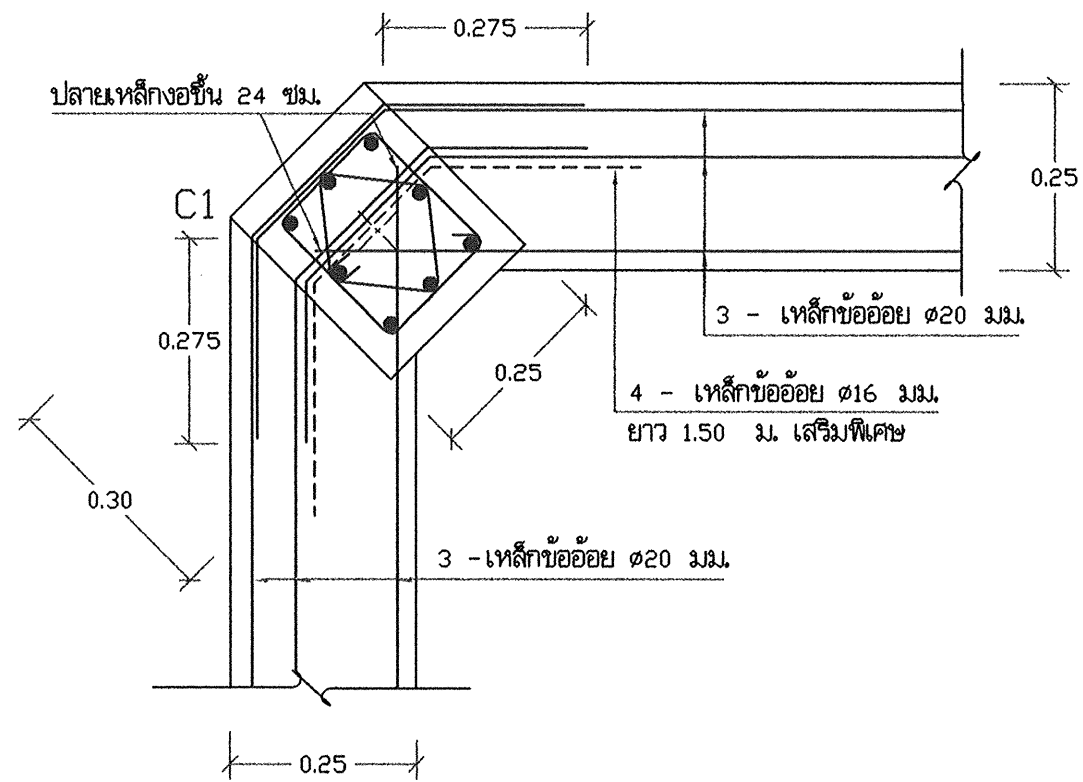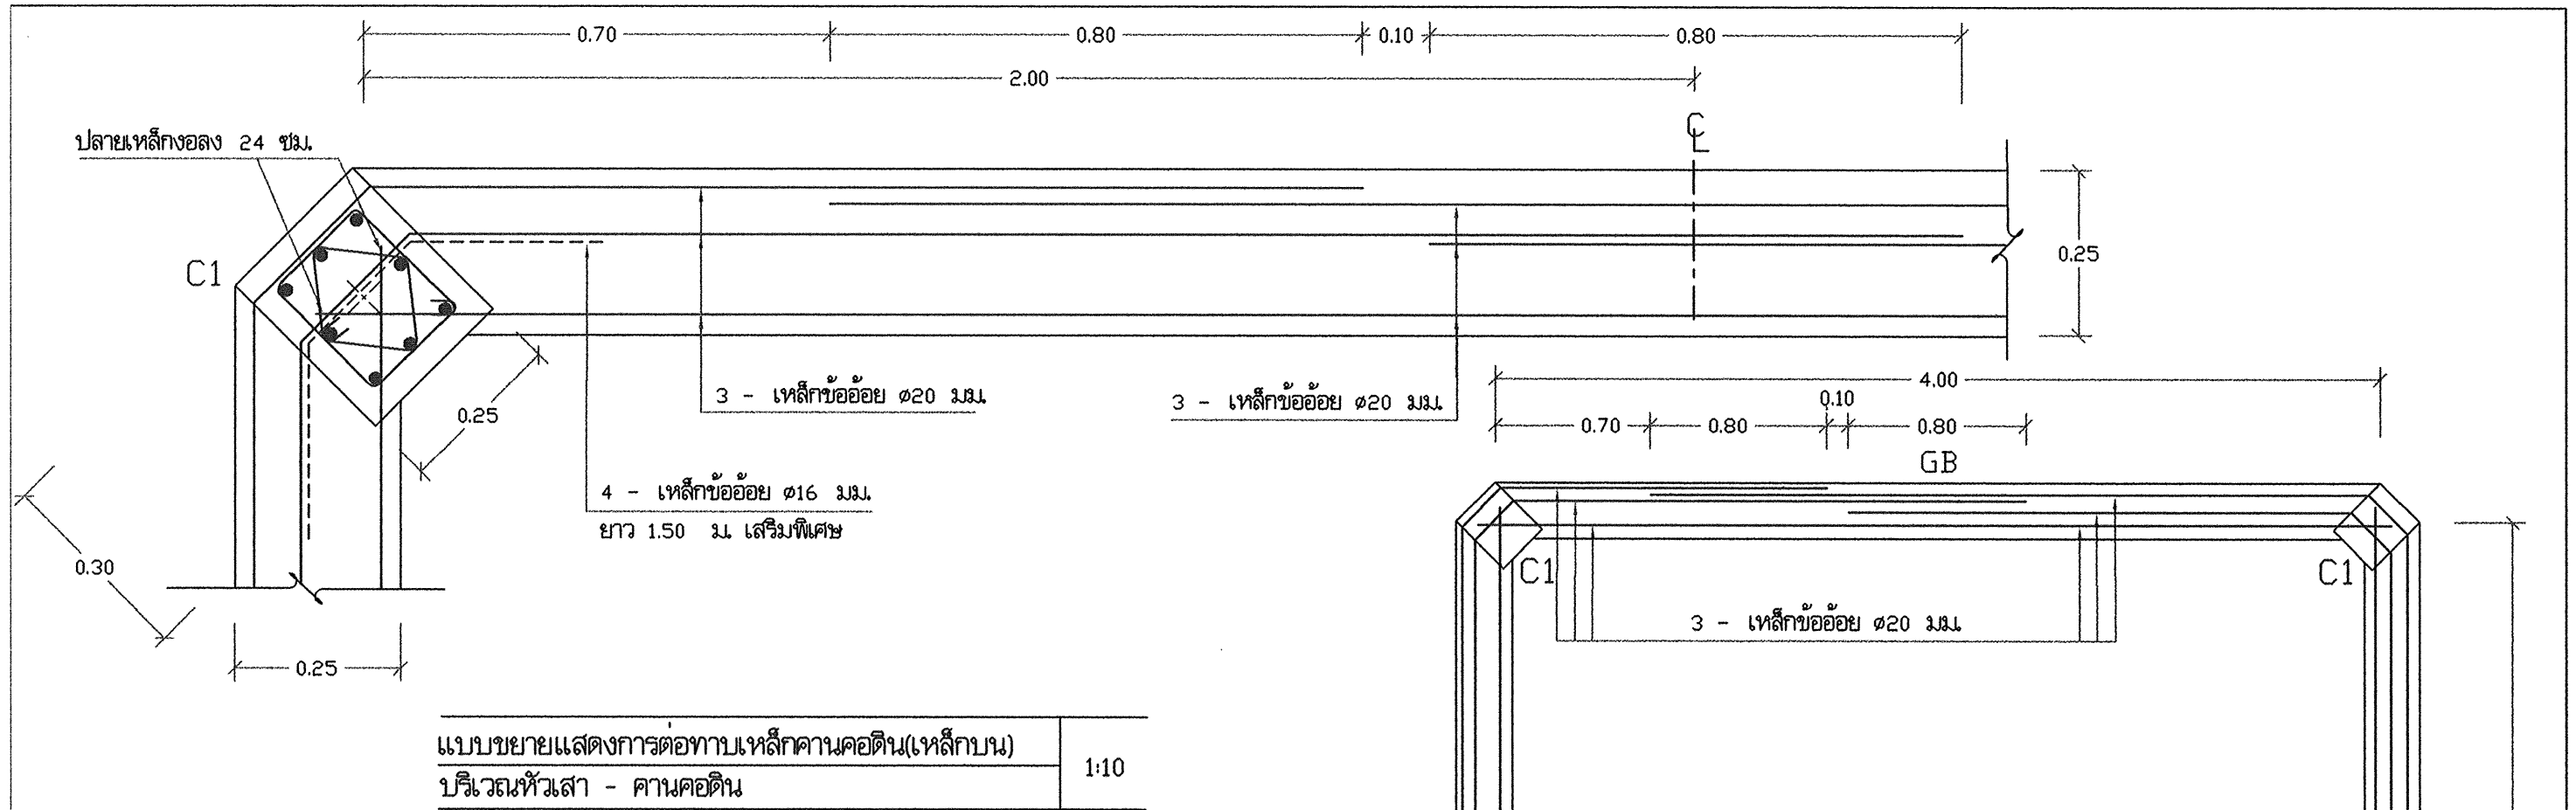


แปลนการต่อทาบเหล็กคานคอดิน(เหล็กบน)

บริเวณหัวเสา - คานคอดิน


1:30


สำนักบริหารจัดการน้ำ กรมทรัพยากรน้ำ

แสดงแบบ	หอถังสูง 30 ม ³			
ออกแบบ	กษิต ใทอง	เห็นชอบ		พอส.
เขียนแบบ	วุฒิ โฉมงาม	อนุมัติ		ผอ.ส.บ.จ.
ตรวจ / ปรับปรุง	ศุภธรรม ทวีรังษี / สมอ. วัฒนา			
ปรับปรุงแก้ไขจาก	แบบเลขที่ 13030			
แบบเลขที่	3111030	แผ่นที่	5/14	วัน

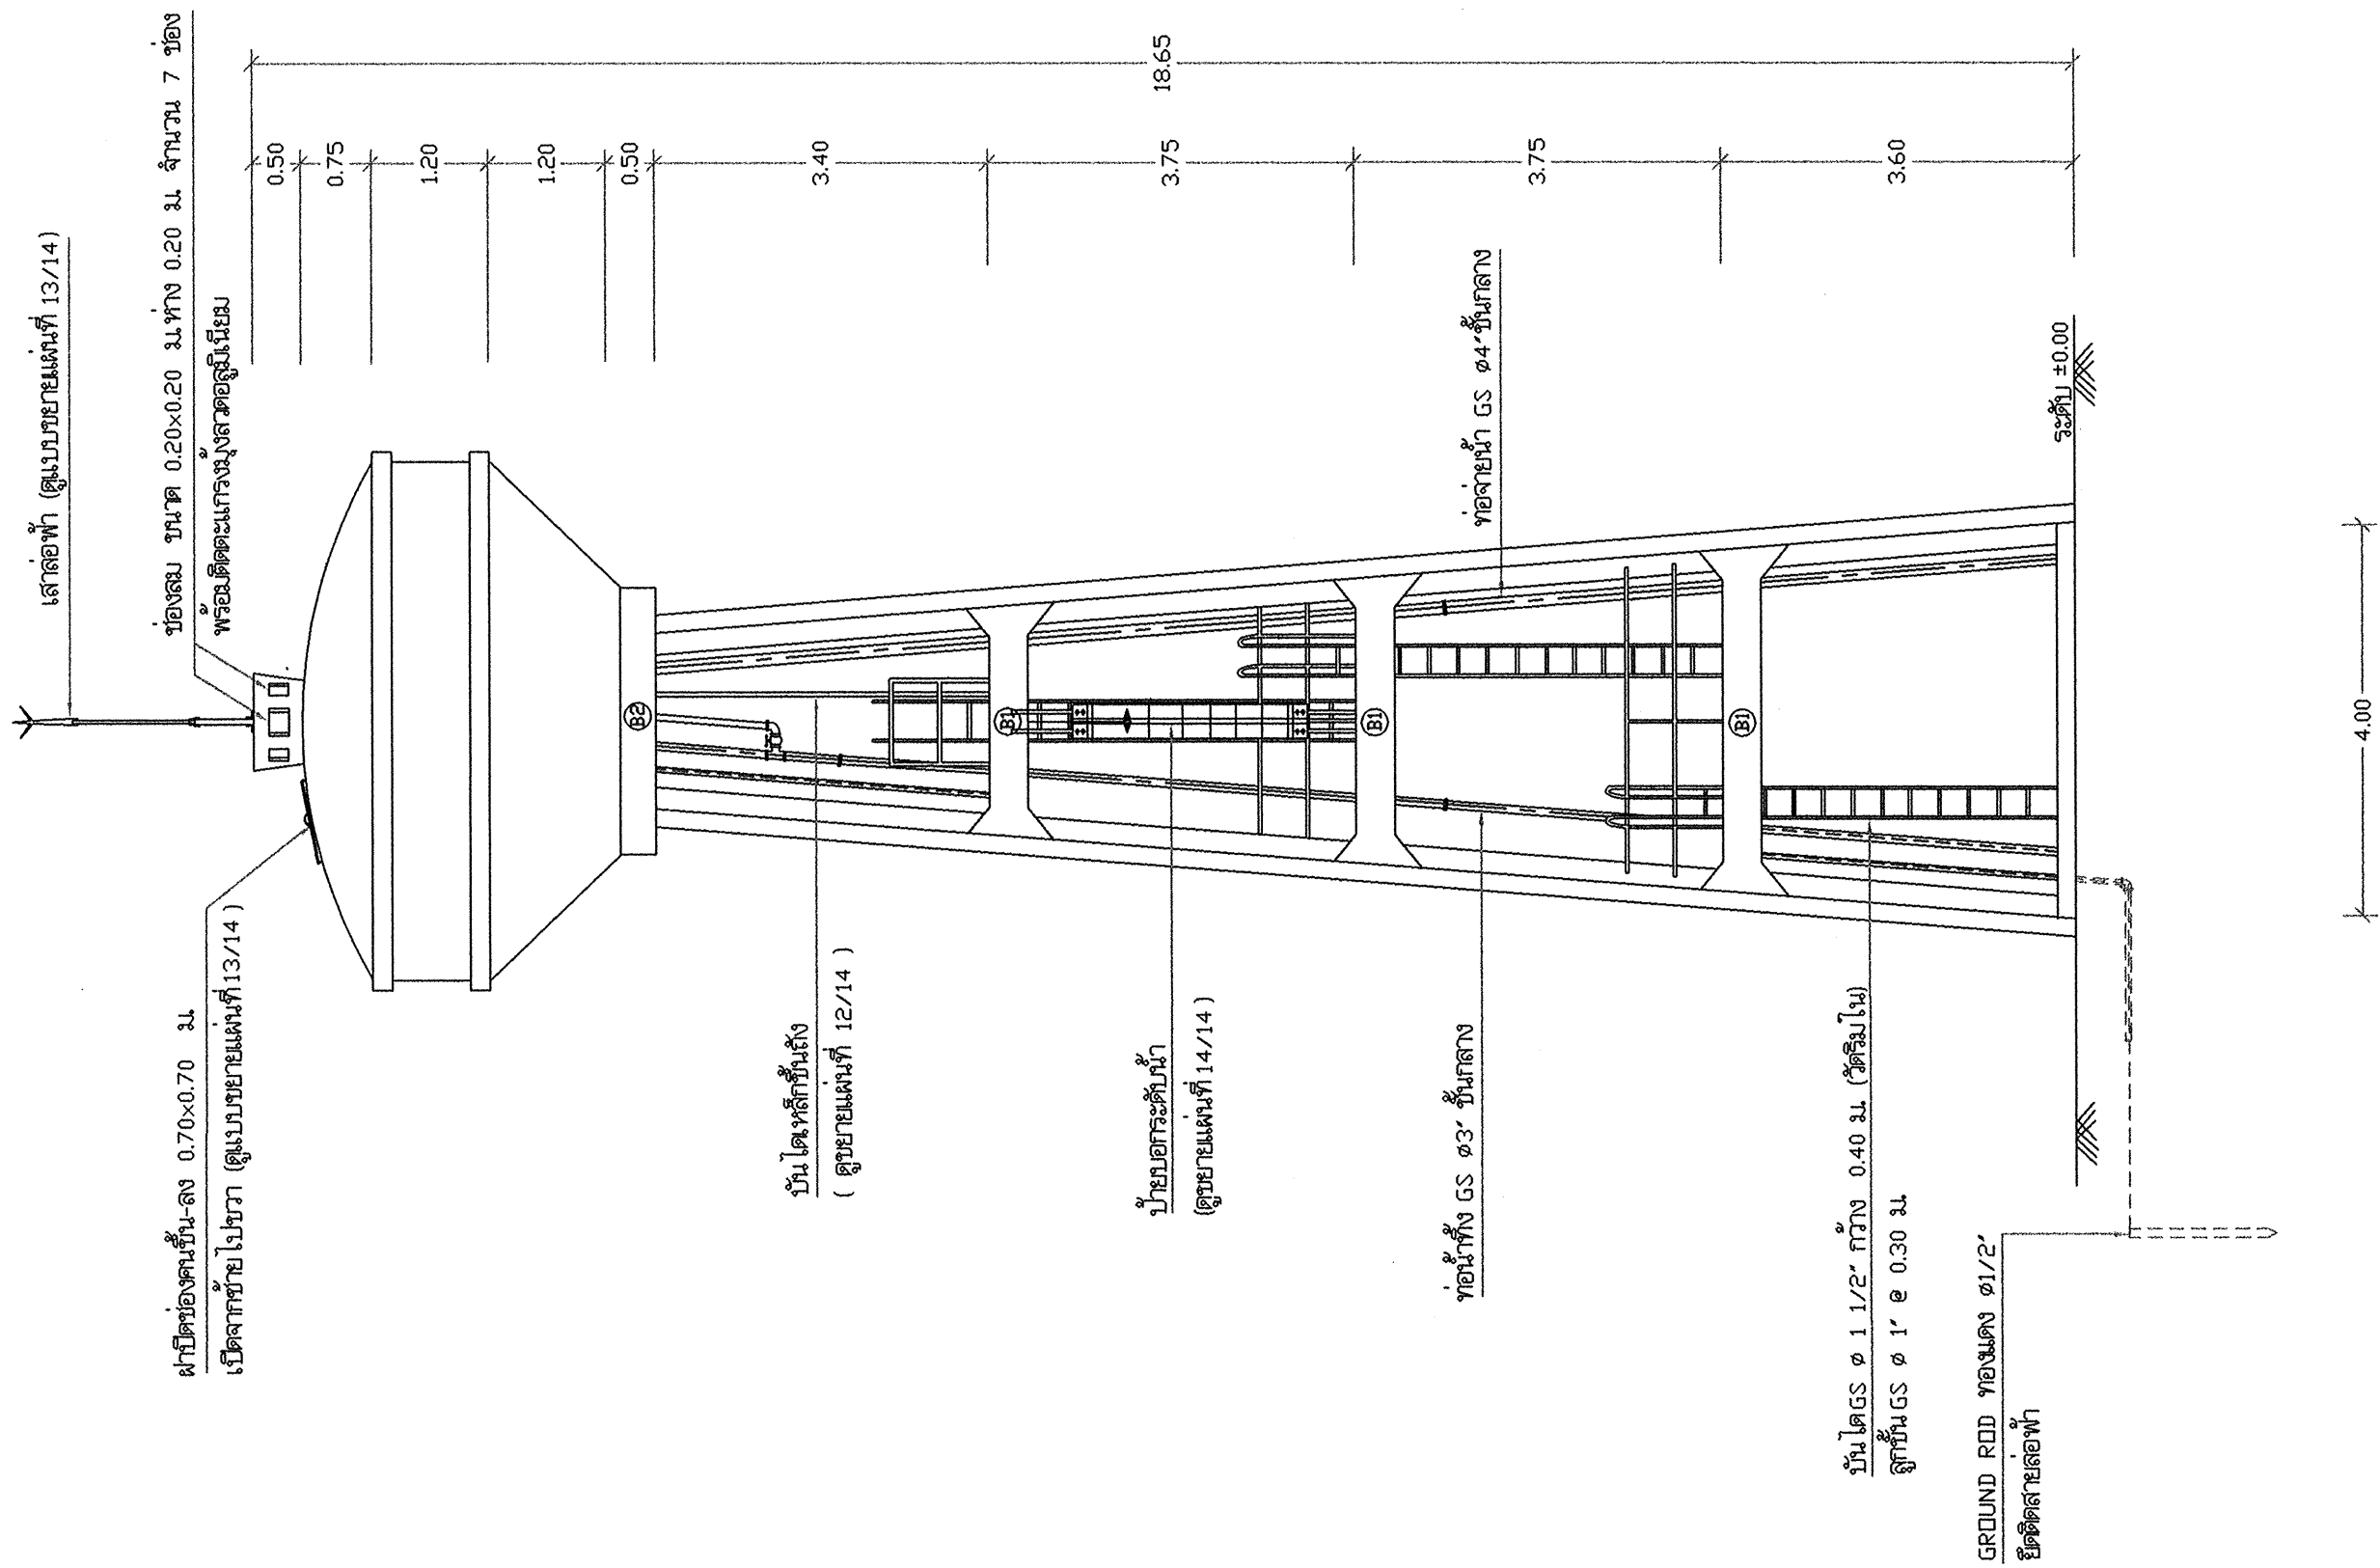


รูปด้าน 1:75

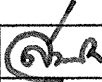สำนักบริหารจัดการน้ำ กรมทรัพยากรน้ำ					
แสดงแบบ	หอถังสูง 30 ม. ³				
ออกแบบ	กษิต ไททอง		เห็นชอบ		ผอ.ส.
เขียนแบบ	วุฒิ โฉมงาม 		อนุมัติ		ผอ.สบฉ.
ตรวจ / ปรับปรุง	ศุภยธรรม ทวีรังษี / สุเมธ ภูวนาภา  		 อธิบดีกรมทรัพยากรน้ำ		
ปรับปรุงแก้ไขจาก	แบบเลขที่ 13030				
แบบเลขที่	3111030	แผ่นที่	6/14		

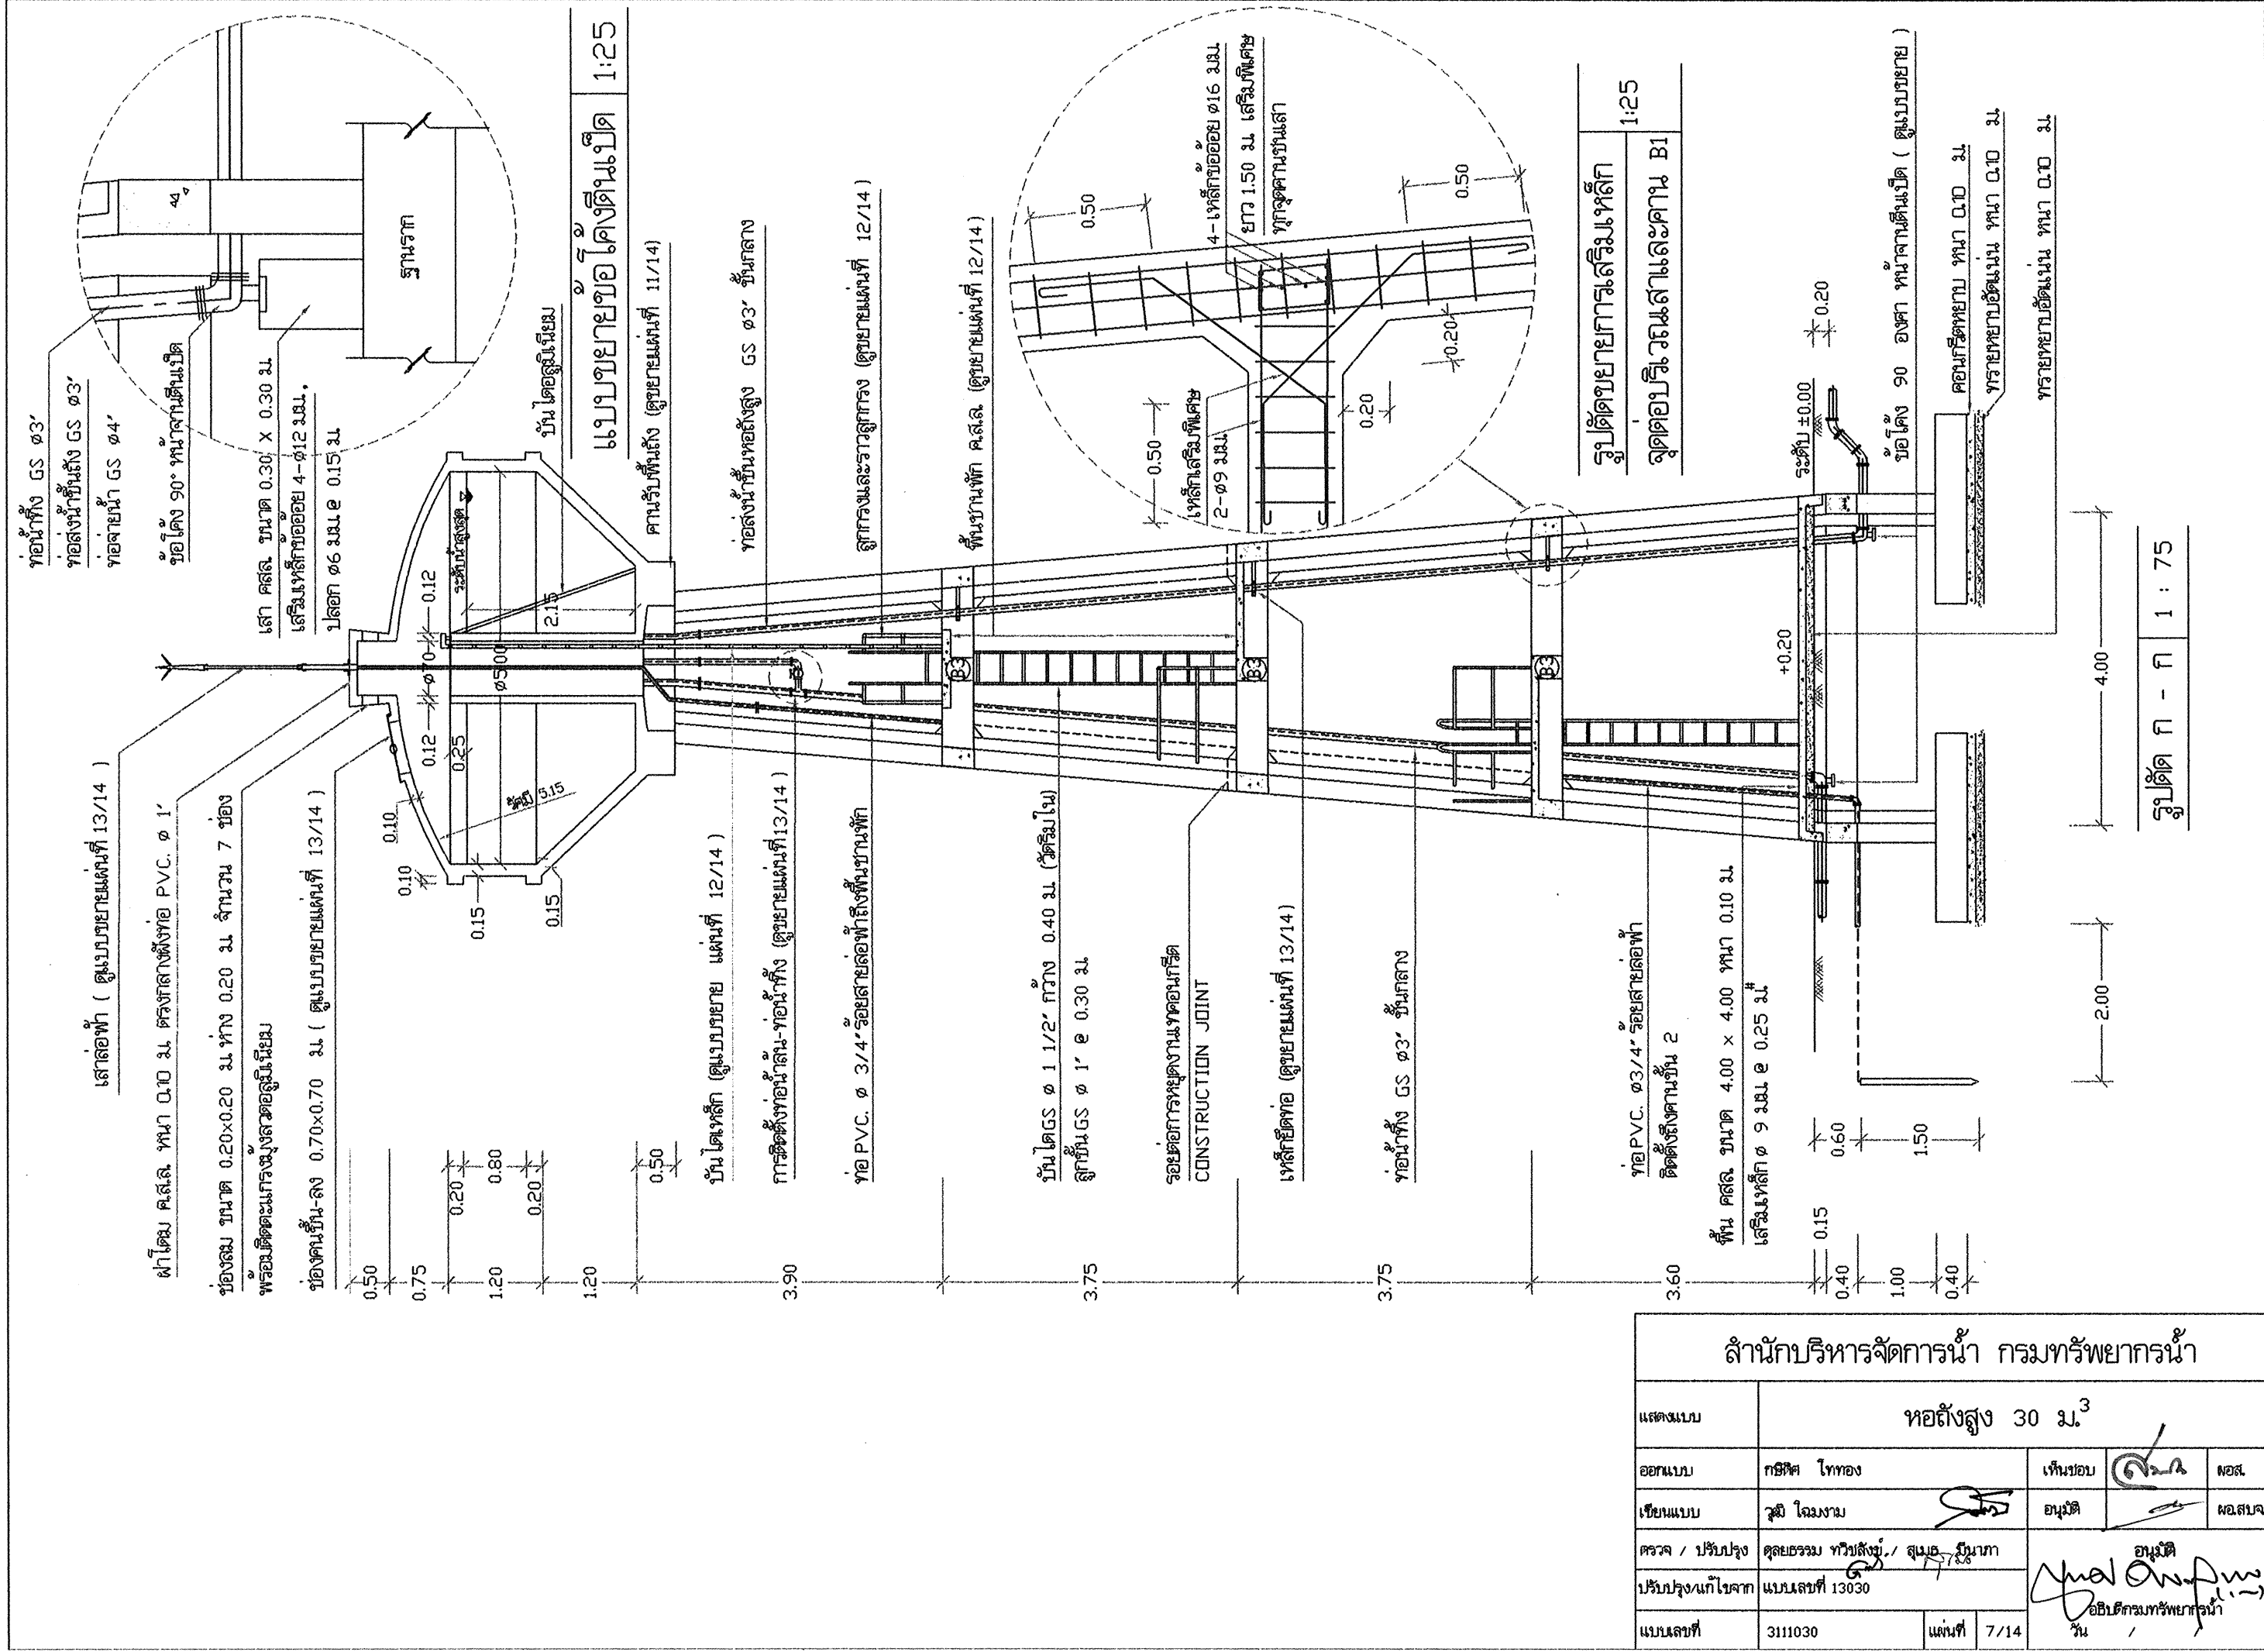


รูปตัด ก - ก 1 : 75


สำนักบริหารจัดการน้ำ กรมทรัพยากรน้ำ				
แสดงแบบ	หอถังสูง 30 ม. ³			
ออกแบบ	กชิต ไพทอง	เก็บรอบ		ผอ.ส.
เขียนแบบ	ฐนิ ไฉนงาม	อนุมัติ		ผอ.สบจ.
ตรวจ / ปรับปรุง	ศุภธรรม ทวีปสิงห์ / สุเมธ ธีรนา	 อนุมัติ อธิบดีกรมทรัพยากรน้ำ		
ปรับปรุงแก้ไขจาก	แบบเลขที่ 13030			
แบบเลขที่	3111030	แผ่นที่	7/14	

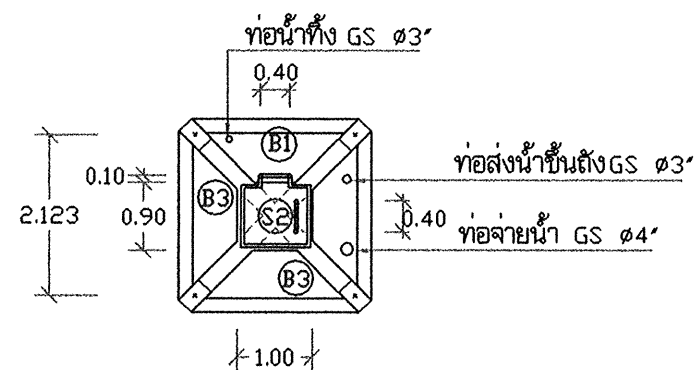


แปลนคานชั้นที่ 4 1:100

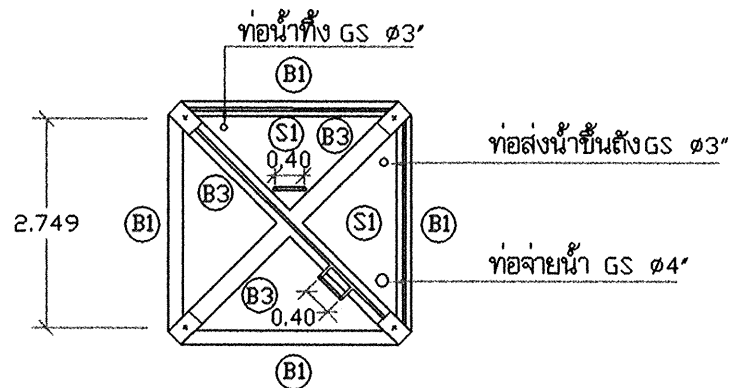

แปลนคานชั้นที่ 3 1:100

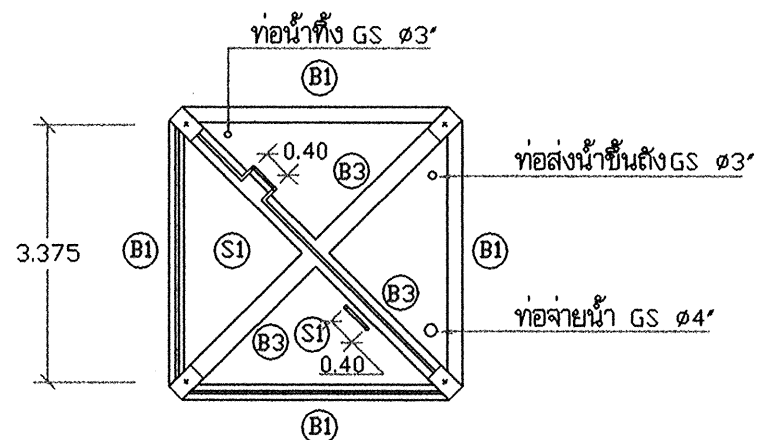


แปลนคานชั้นที่ 2 1:100

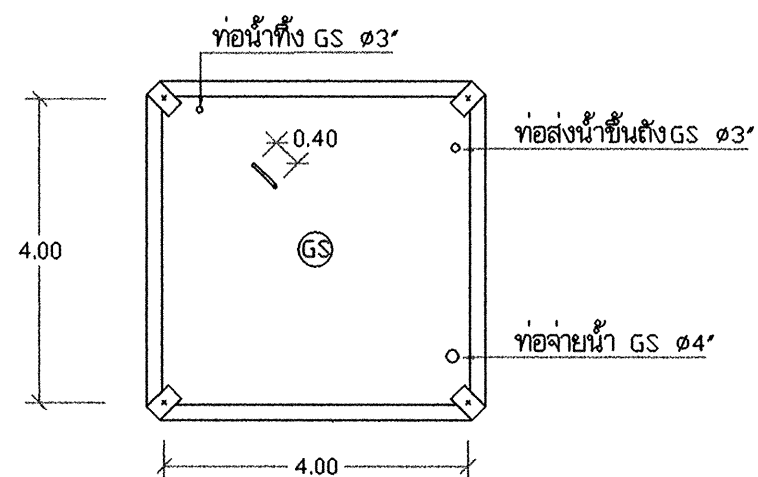


แปลนคานชั้นที่ 1 1:100

3.40
3.75
3.75
3.60
0.15

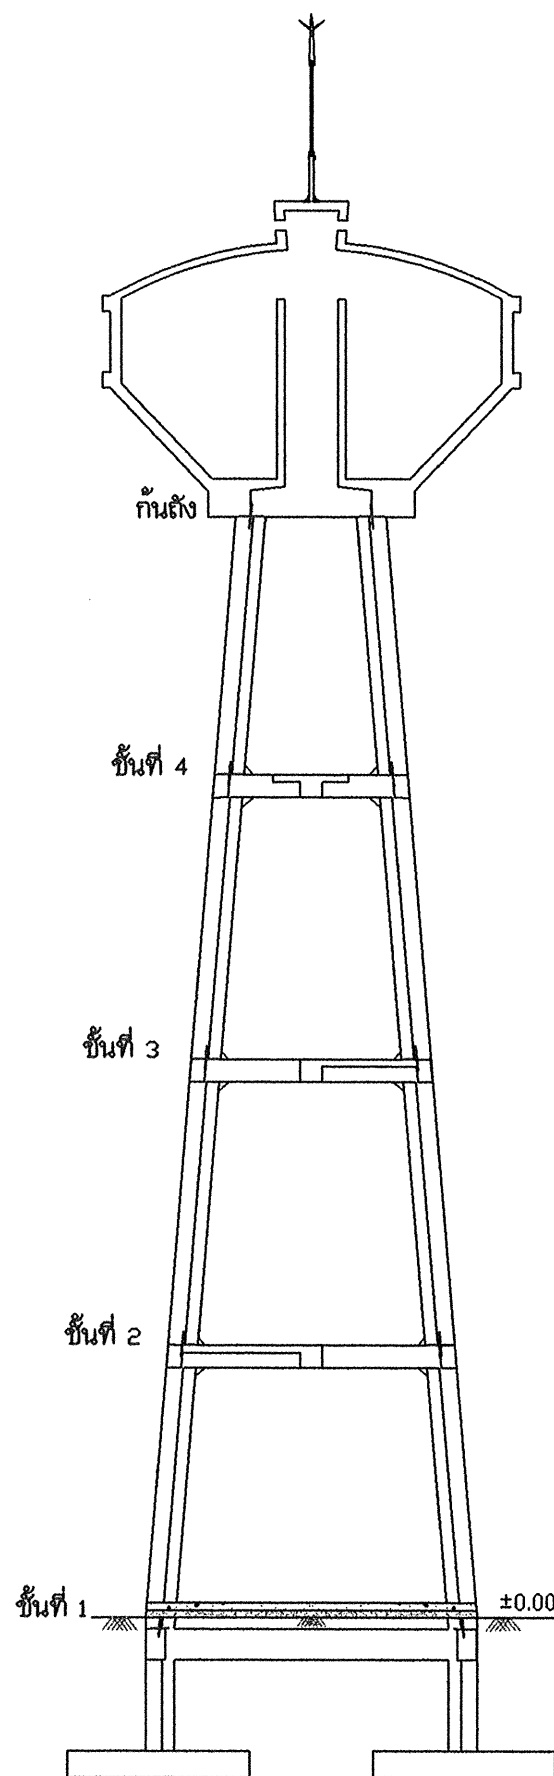


รูปตัด ๑ - ๑ 1:100

ตำแหน่ง	ระยะทางระหว่างเสาที่อยู่ติดกัน [A]
ระดับห้องคานกันสัด	1.555
ระดับหลังคานชั้นที่ 4	2.123
ระดับหลังคานชั้นที่ 3	2.749
ระดับหลังคานชั้นที่ 2	3.375
ระดับหลังคานชั้นที่ 1	4.00

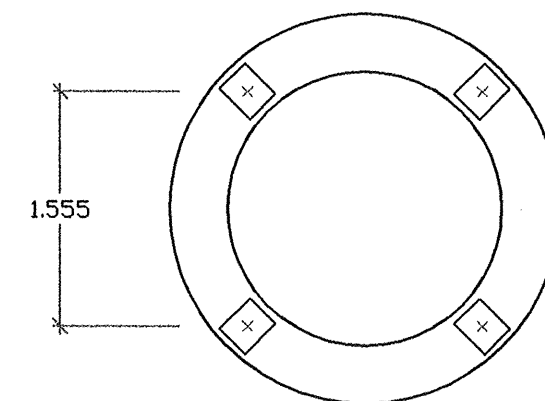


แปลนคาน ใต้กันสัด 1:50

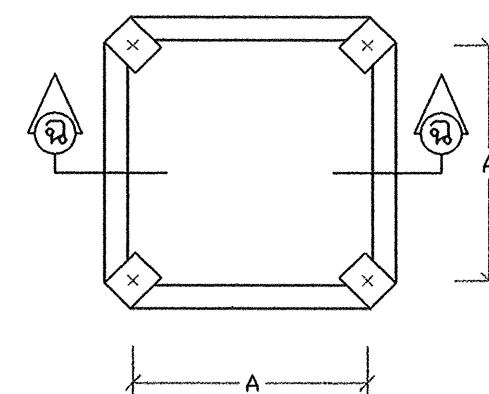


แปลนคาน ชั้นที่ 1 - ชั้นที่ 4 1:50


สำนักบริหารจัดการน้ำ กรมทรัพยากรน้ำ				
แสดงแบบ	หอถังสูง 30 ม. ³			
ออกแบบ	กษิต ไททอง	เห็นชอบ		ผอ.ส.
เขียนแบบ	วุฒิ โฉมงาม 	อนุมัติ		ผอ.ส.บ.
ตรวจ / ปรับปรุง	สุทธธรรม ทวีชัย / สุเมธ นานา 		อนุมัติ  อธิบดีกรมทรัพยากรน้ำ	
ปรับปรุงแก้ไขจาก	แบบเลขที่ 13030			
แบบเลขที่	3111030	แผ่นที่	8/14	

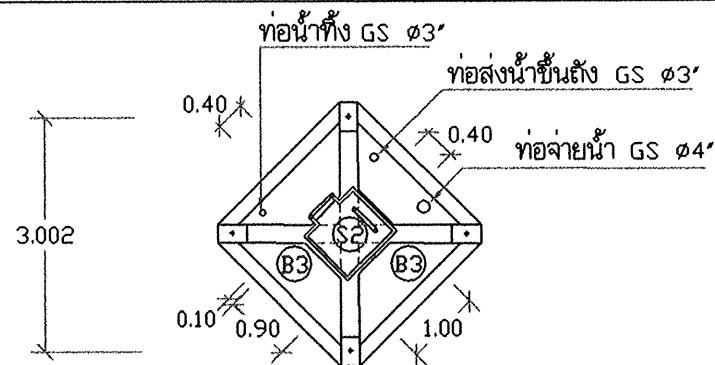


แปลนคานชั้นที่ 4 1:100

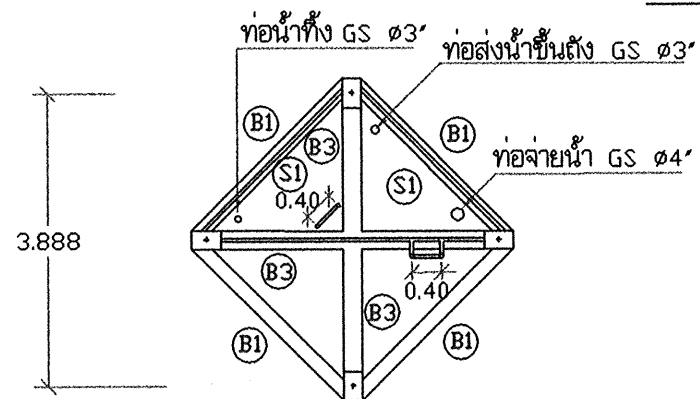

แปลนคานชั้นที่ 3 1:100

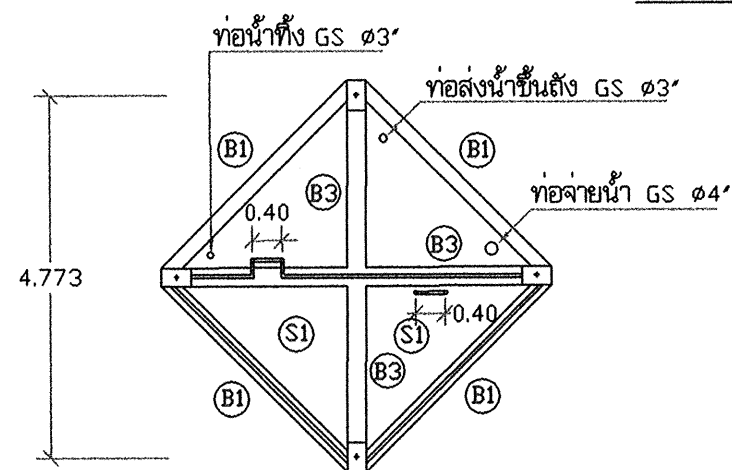


แปลนคานชั้นที่ 2 1:100

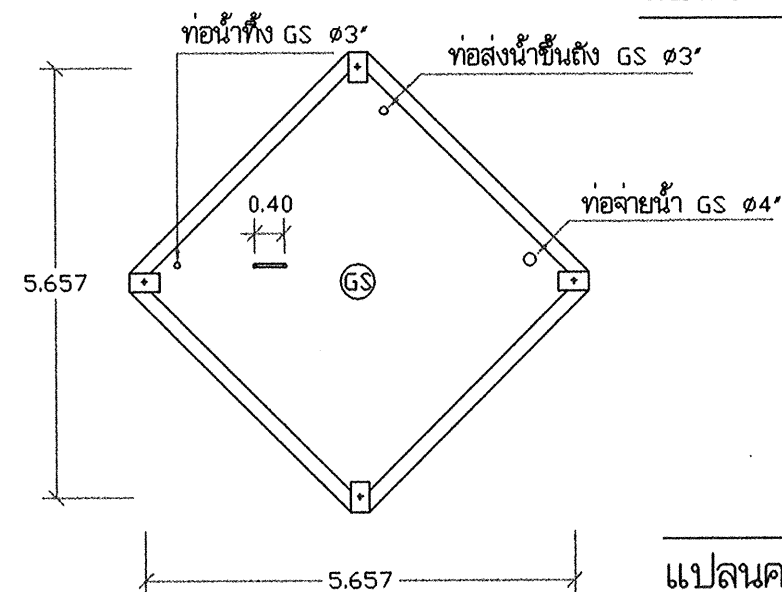


แปลนคานชั้นที่ 1 1:100

3.40
3.75
3.75
3.60
0.15

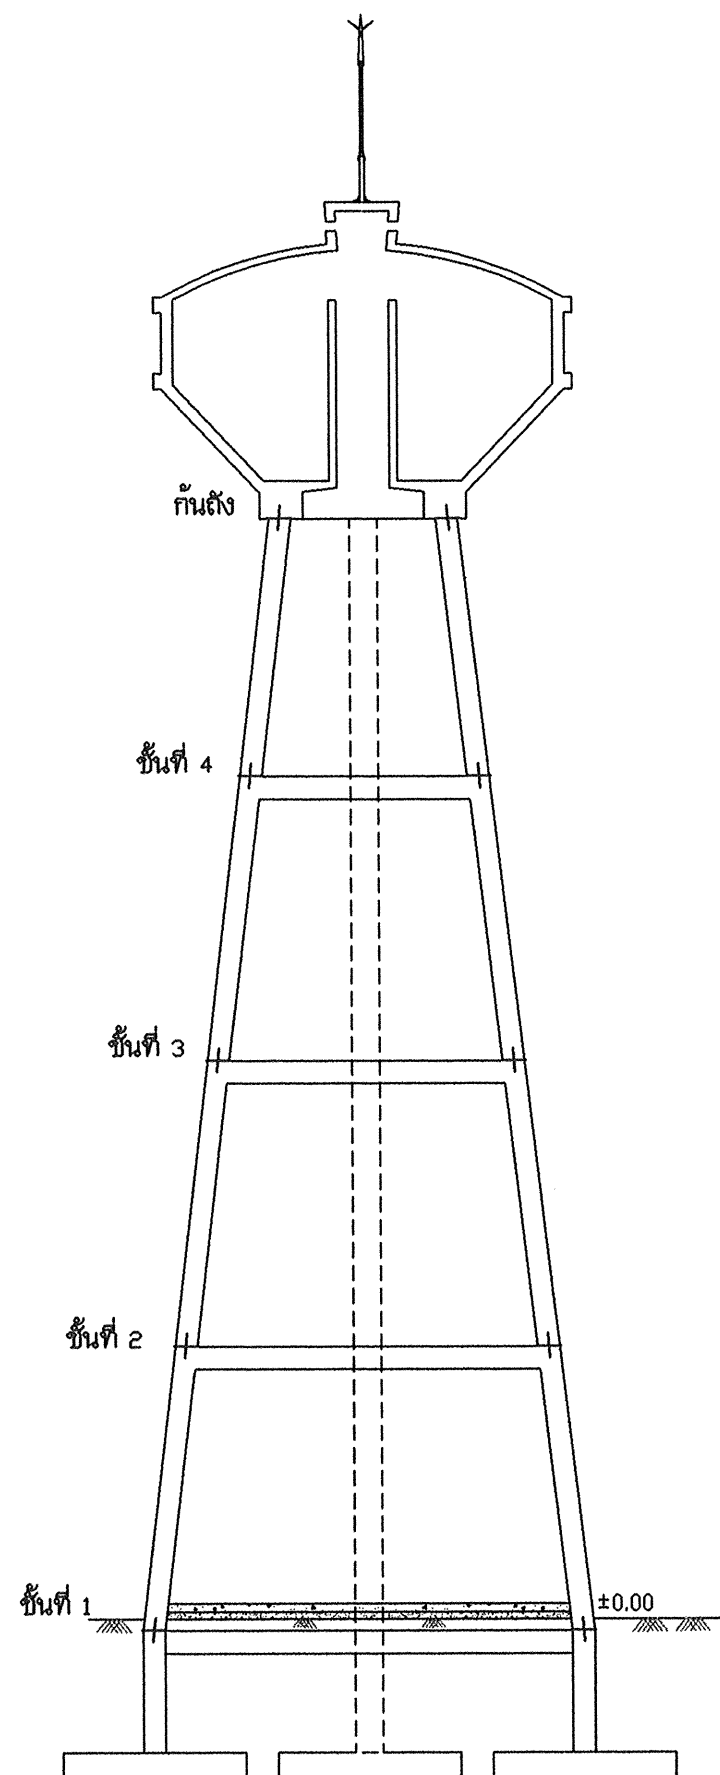


รูปตัด ๑ - ๑ 1:100

ตำแหน่ง	ระยะห่างระหว่างเสา ที่อยู่ตรงข้ามกัน (B)
ระดับท่อน้ำทิ้ง	2.20
ระดับหลังคานชั้นที่ 4	3.002
ระดับหลังคานชั้นที่ 3	3.888
ระดับหลังคานชั้นที่ 2	4.773
ระดับหลังคานชั้นที่ 1	5.657

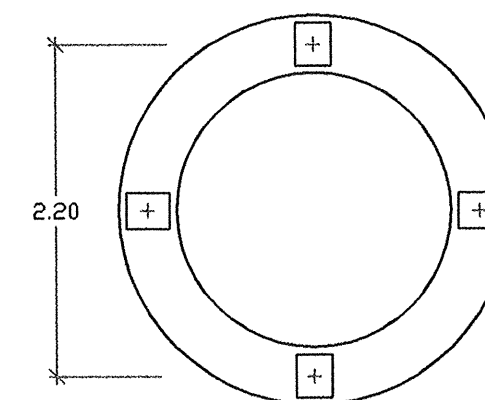



แปลนคานโค้งกันสาด 1:50

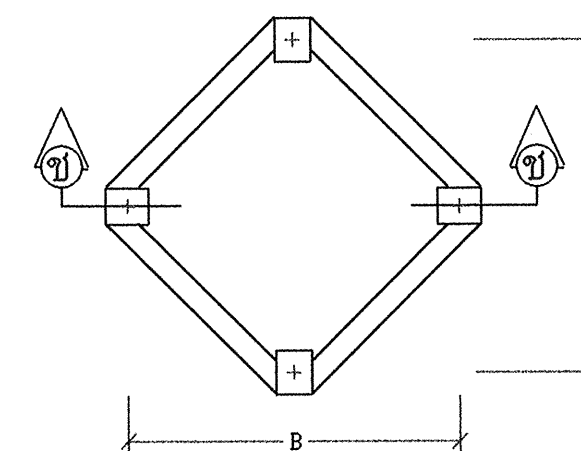


แปลนคาน ชั้นที่ 1 - ชั้นที่ 4 1:50


สำนักบริหารจัดการน้ำ กรมทรัพยากรน้ำ				
แสดงแบบ	ทอถังสูง 30 ม. ³			
ออกแบบ	กฤษฎิ์ ไททอง	เห็นชอบ		ผอ.ส.
เขียนแบบ	วุฒิ โฉมงาม	อนุมัติ		ผอ.สบจ.
ตรวจ / ปรับปรุง	ศุภธรรม ทวีปสิงห์ / สมอ. วัฒนา			
ปรับปรุงแก้ไขจาก	แบบเลขที่ 13030			
แบบเลขที่	3111030			
วันที่	9/14	วัน /		

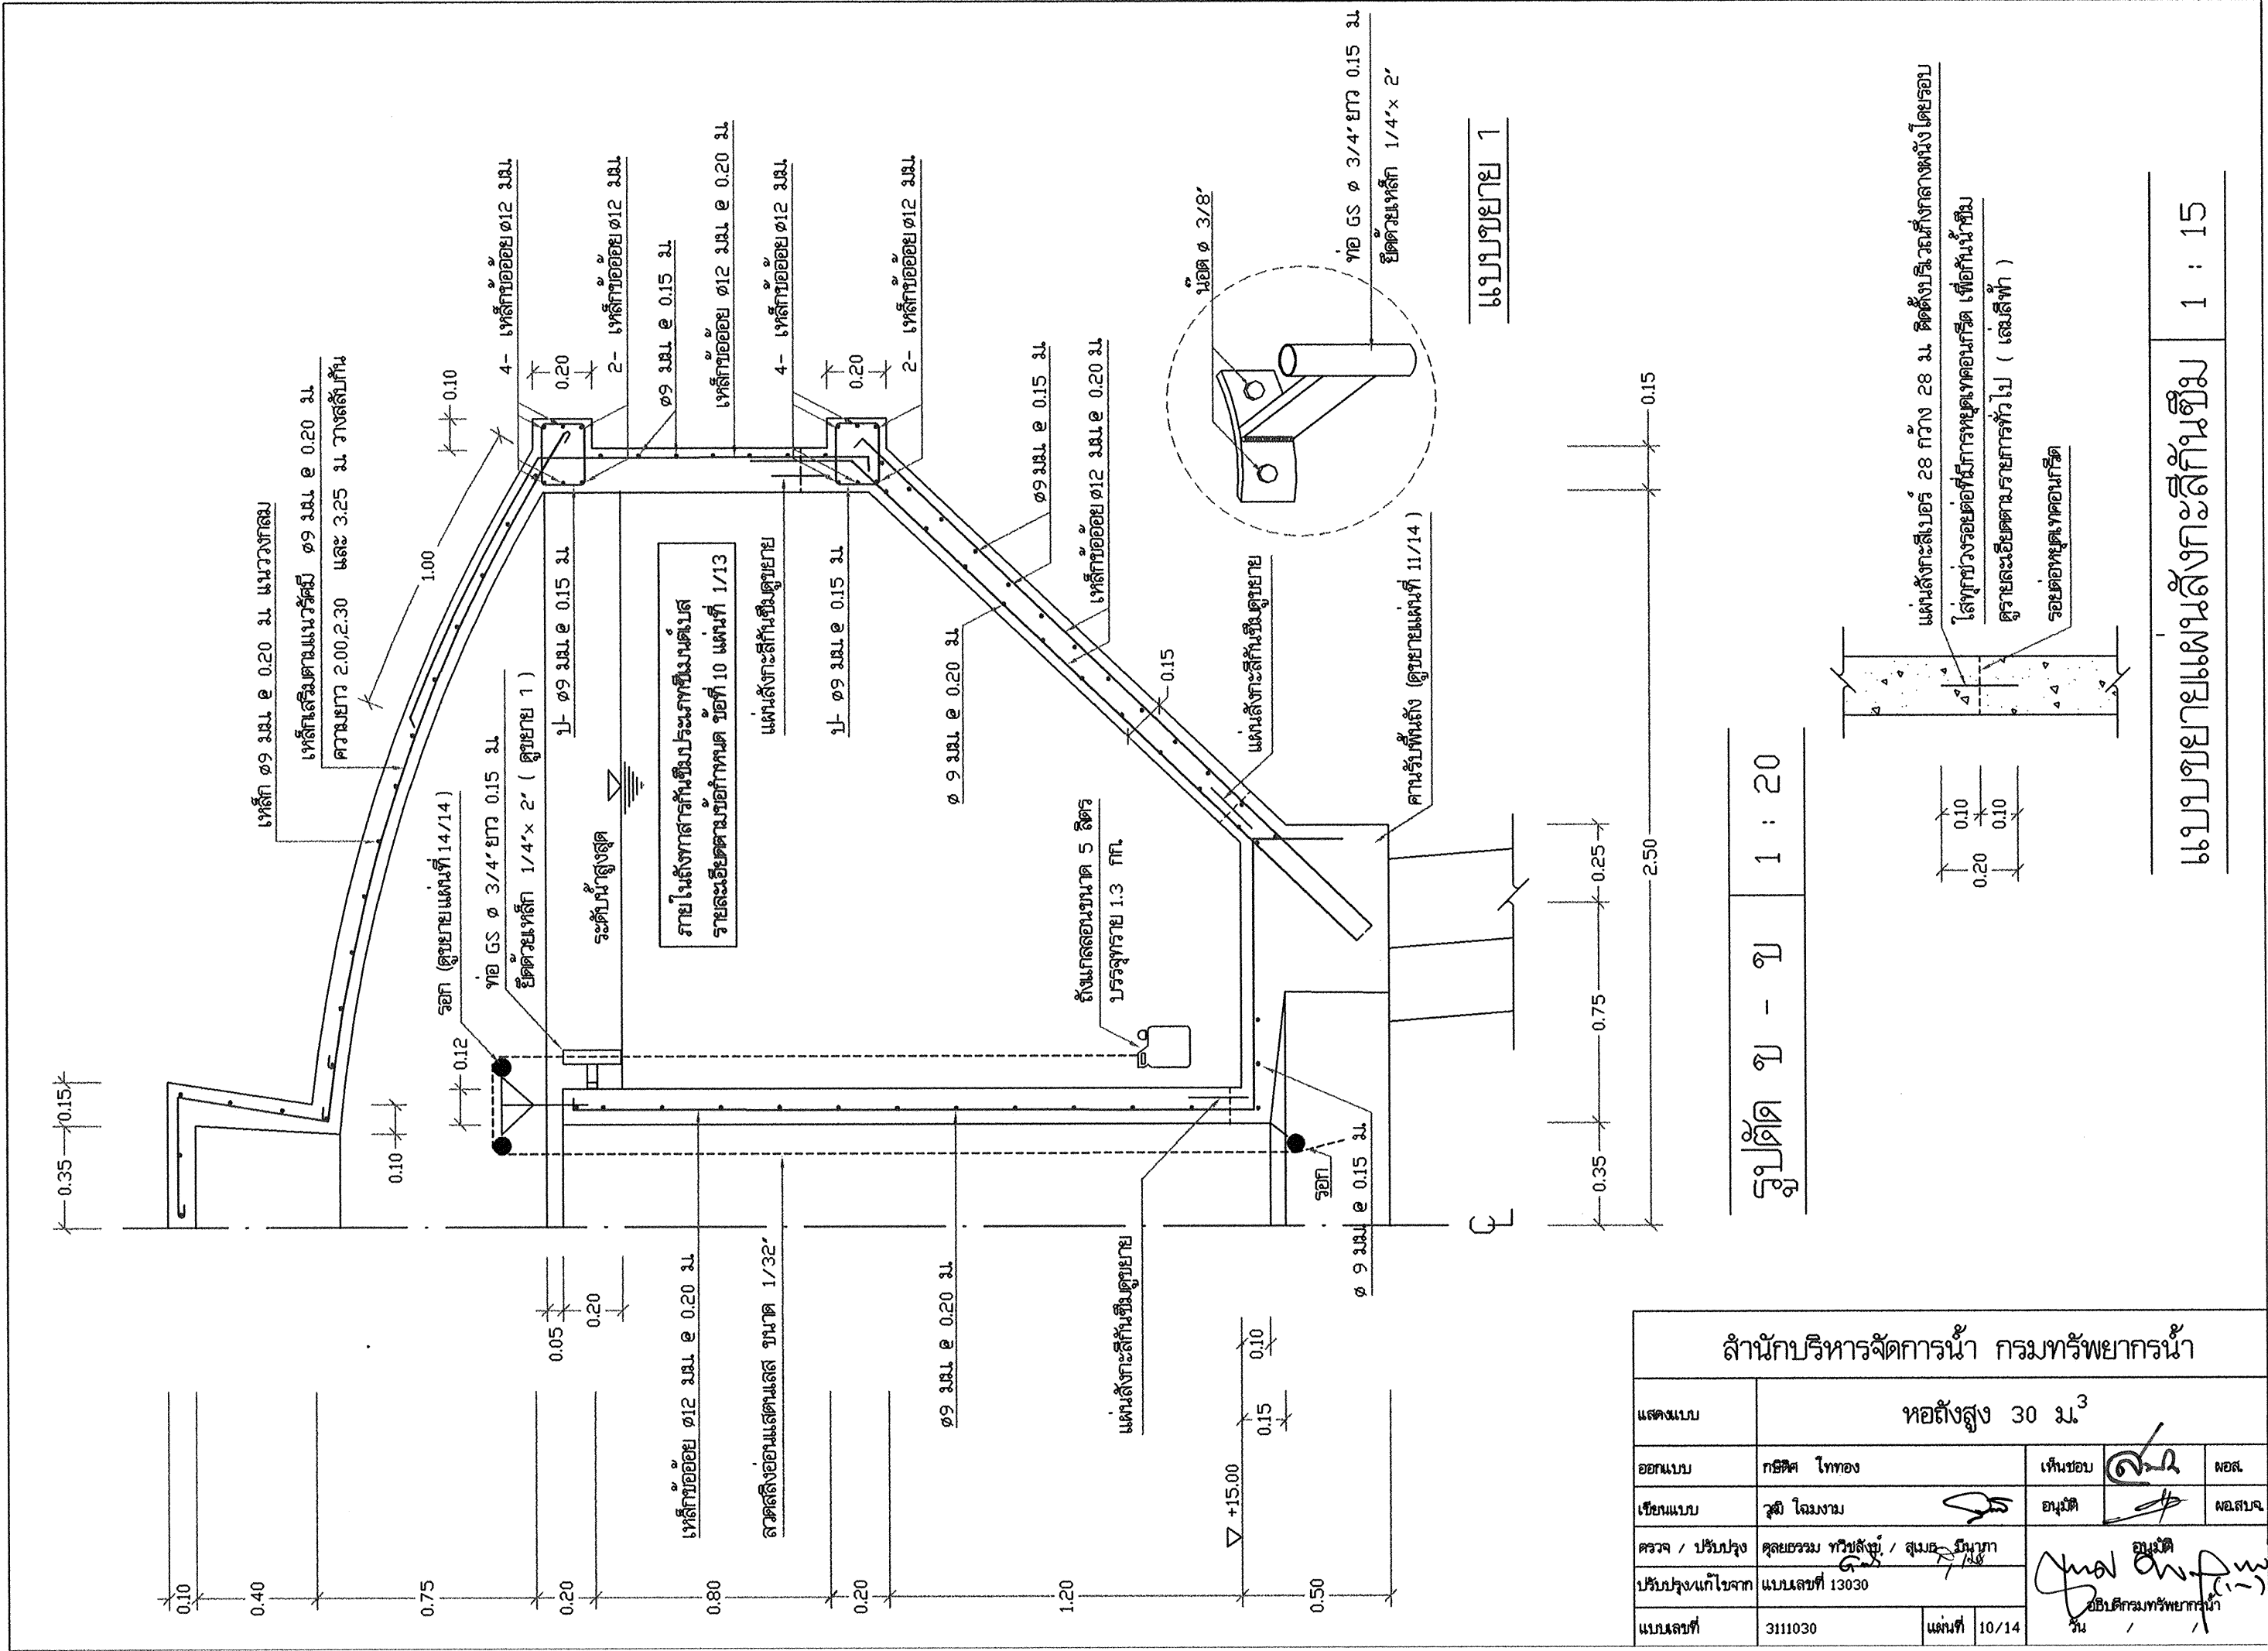


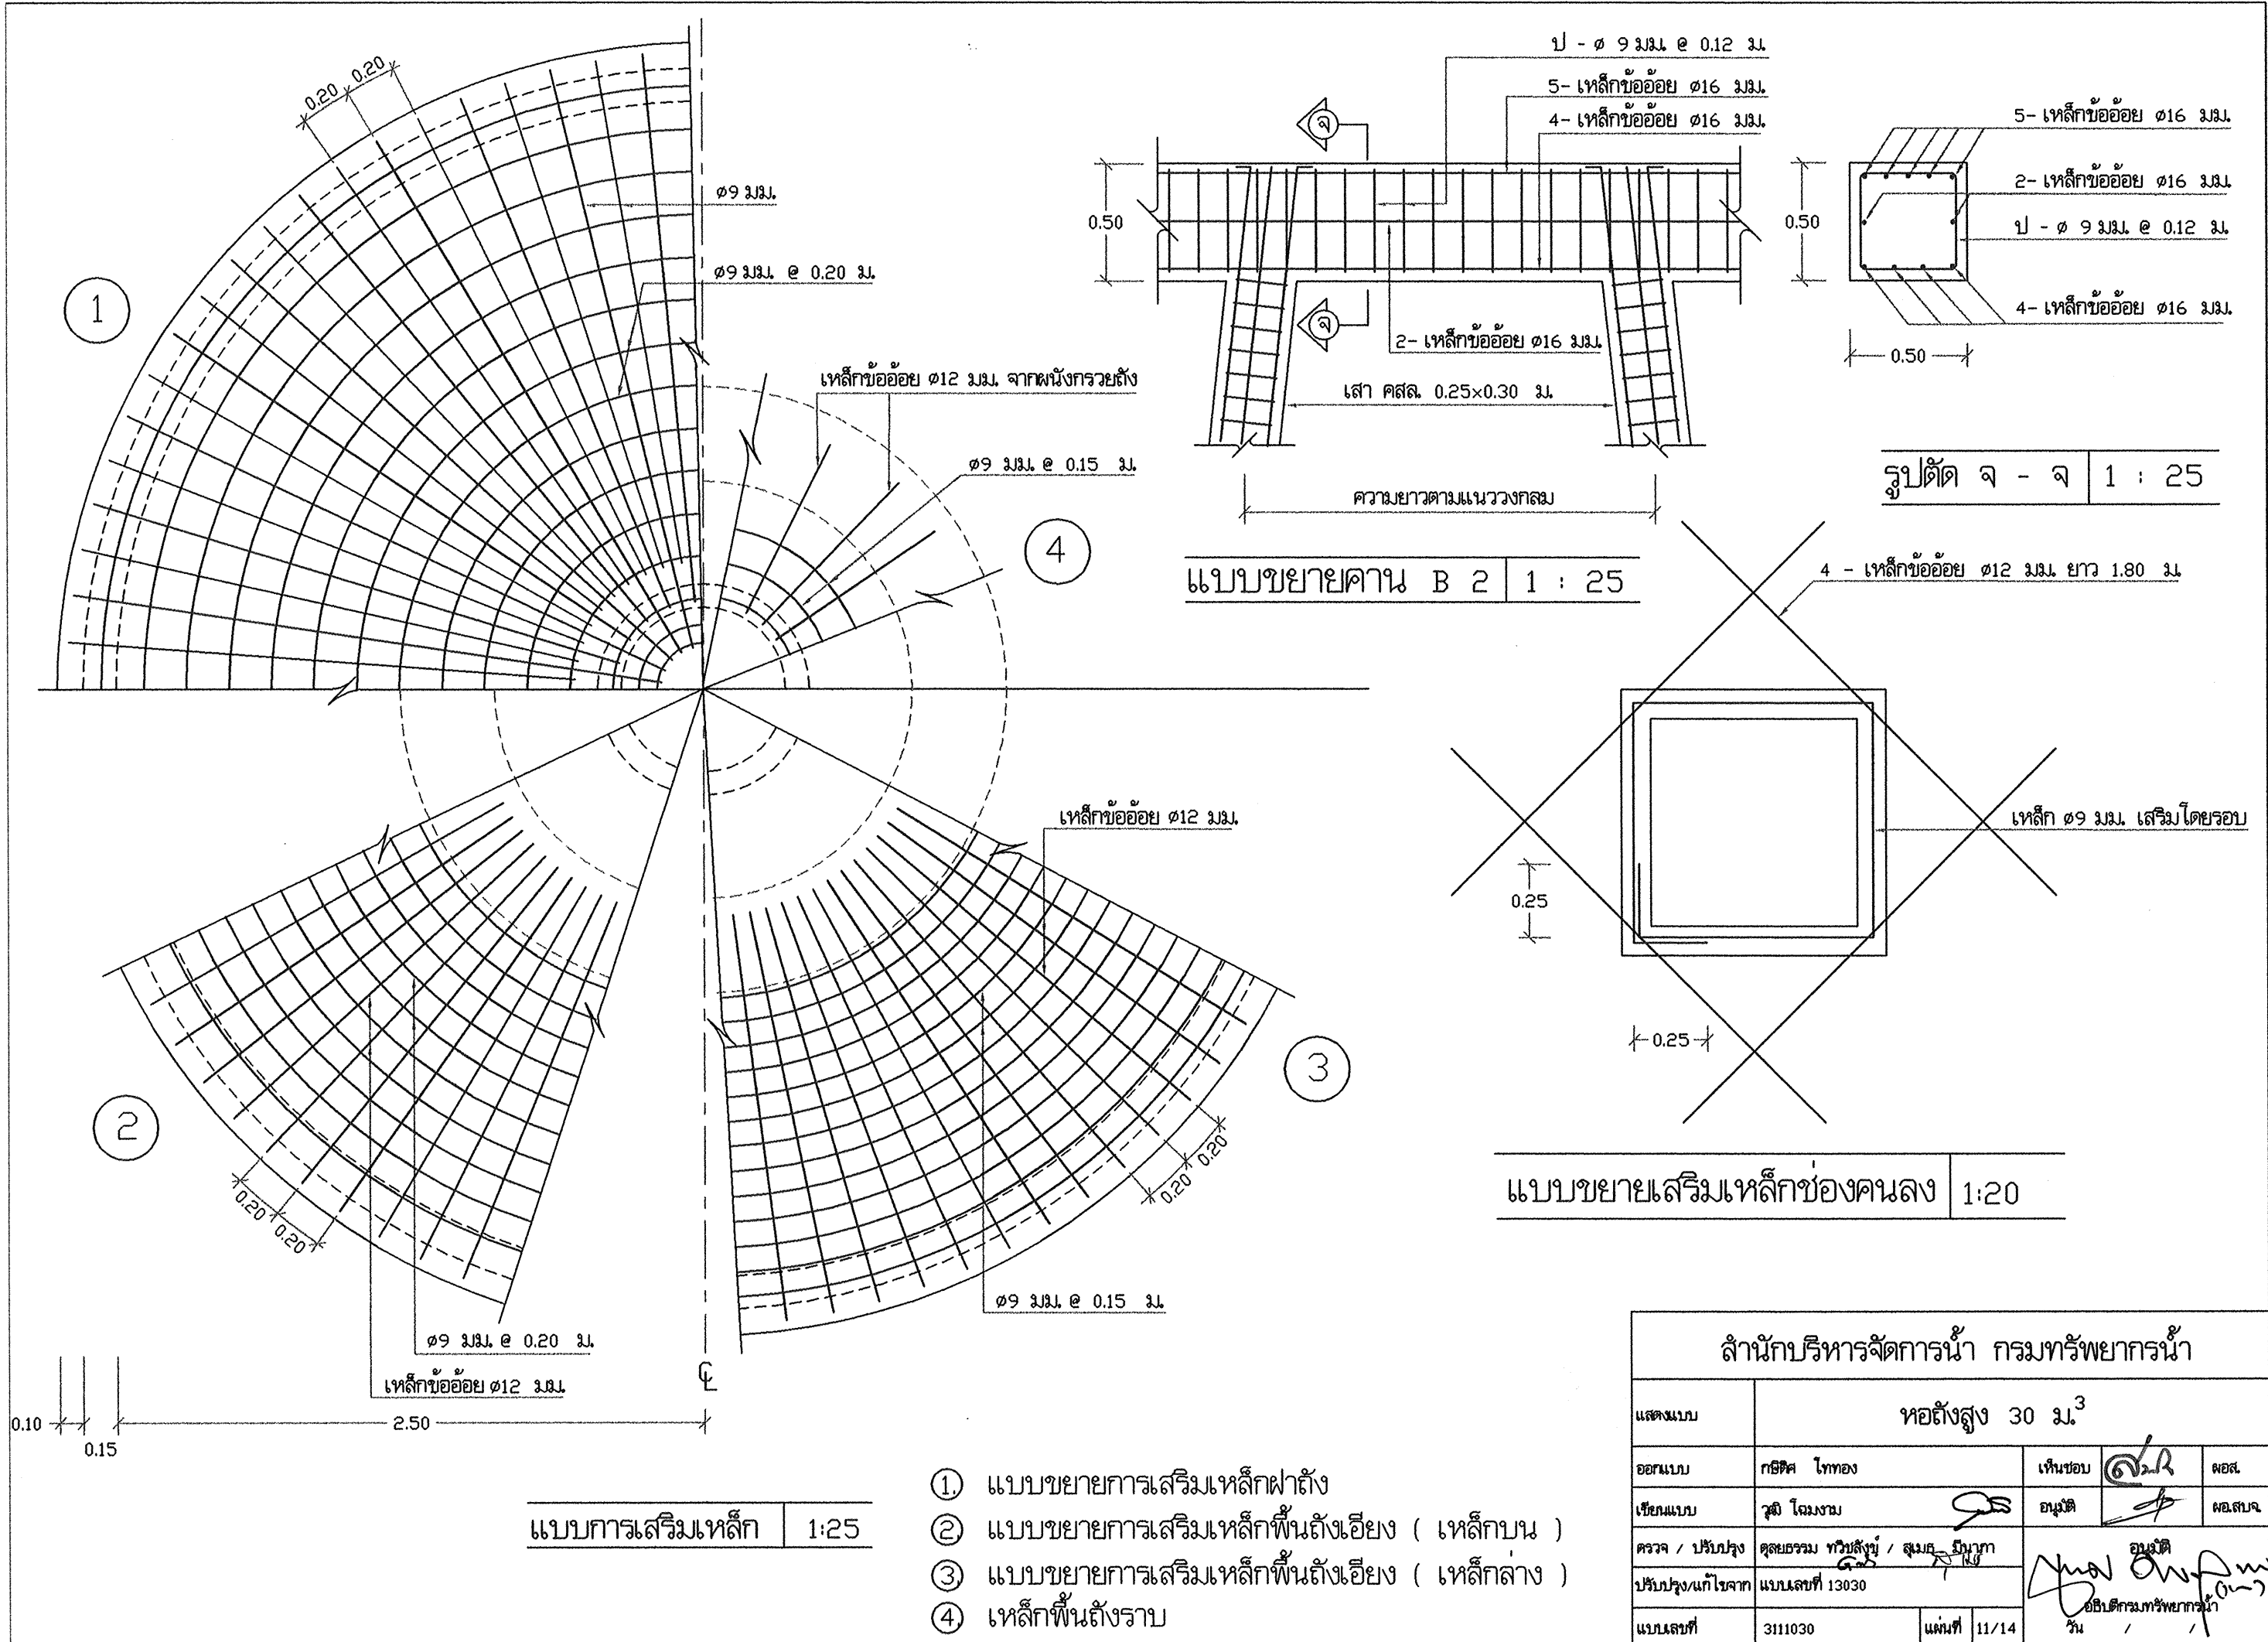


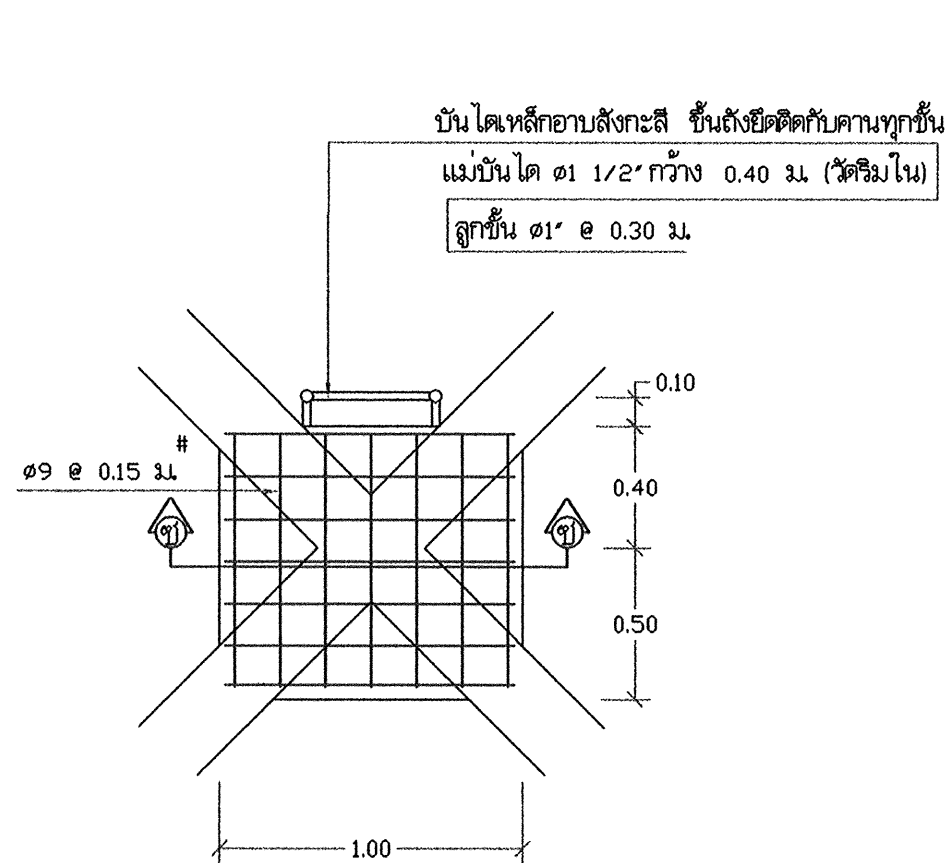


แบบขยายพื้น (S2) 1 : 25

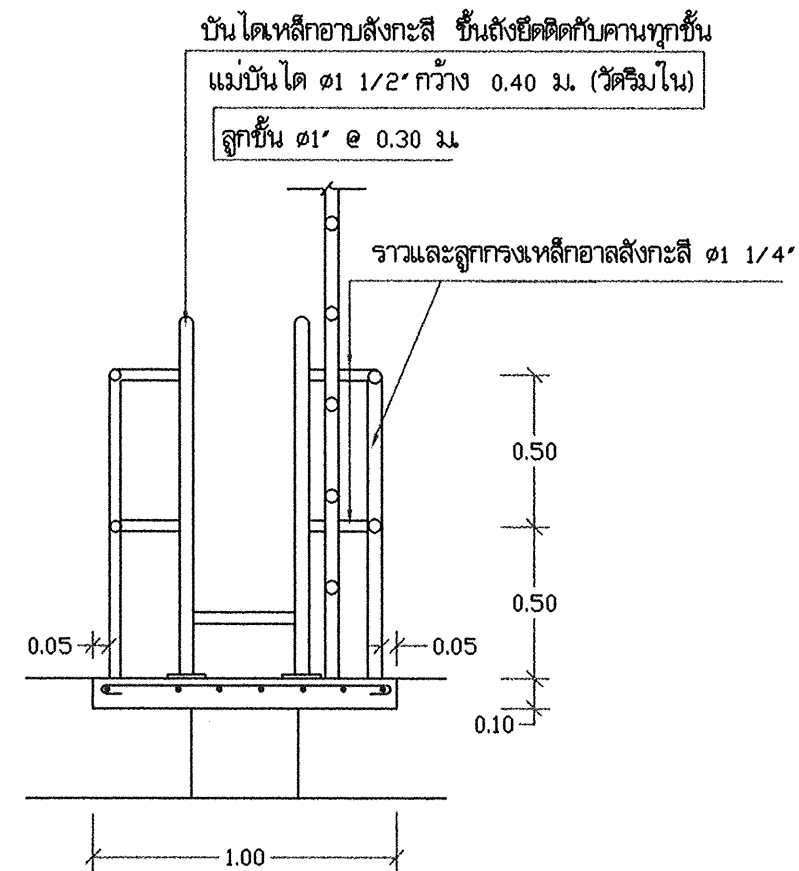


รูปตัด (ข) - (ข) 1 : 25

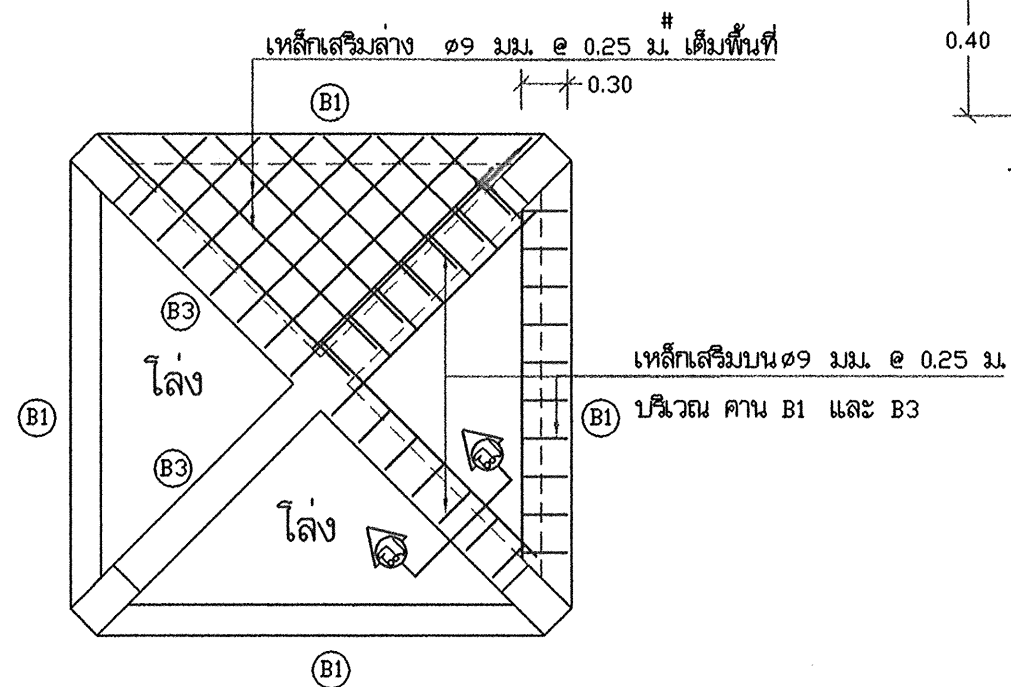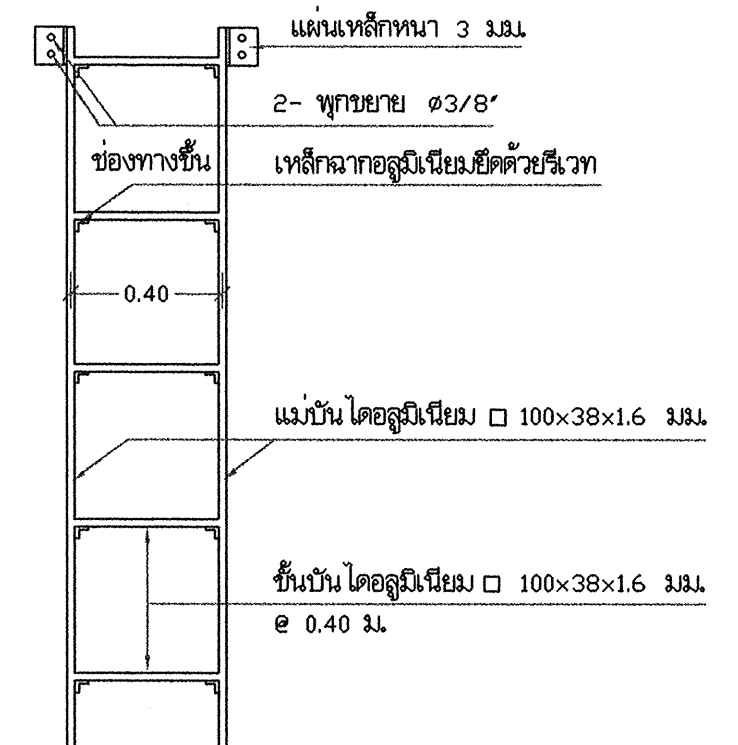


แปลนขยายพื้น (S1) 1 : 50

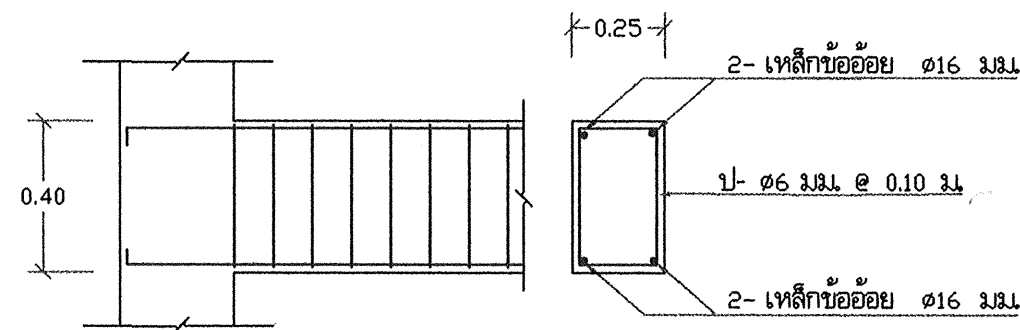

แปลนขยายคาน (B3) 1 : 20

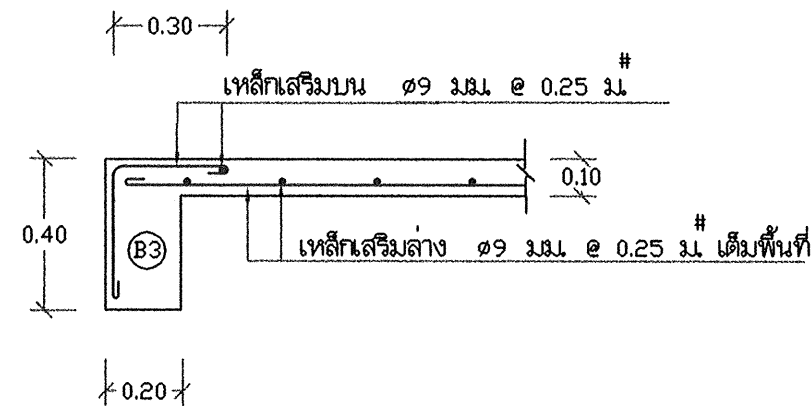


รูปตัด (ฉ) - (ฉ) 1 : 20

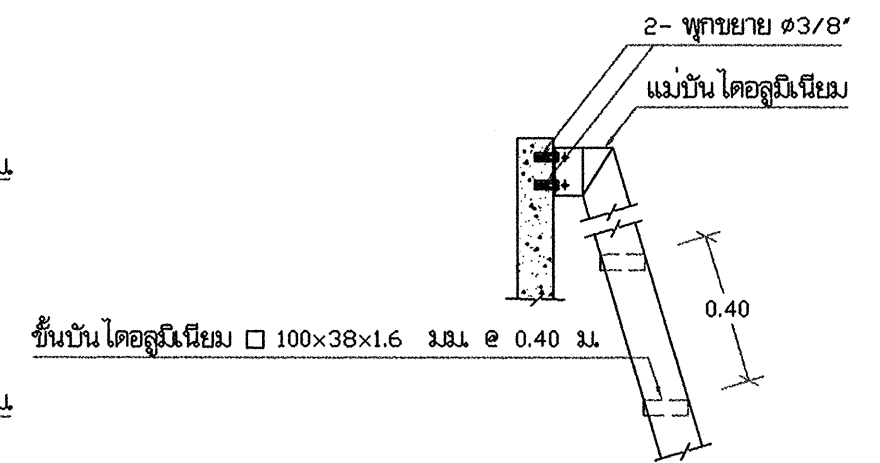


แบบขยายบันไดลงถึง 1:20


สำนักบริหารจัดการน้ำ กรมทรัพยากรน้ำ				
แสดงแบบ	หอยถังสูง 30 ม. ³			
ออกแบบ	กษิต ไททอง	เห็นชอบ		พล.
เขียนแบบ	วุฒิ โฉมงาม	อนุมัติ		พล.สจ.
ตรวจ / ปรับปรุง	ศุภธรรม ทวีรังษี / สุเมธ วัฒนา			
ปรับปรุงแก้ไขจาก	แบบเลขที่ 13030			
แบบเลขที่	3111030	แผ่นที่	12/14	วัน /

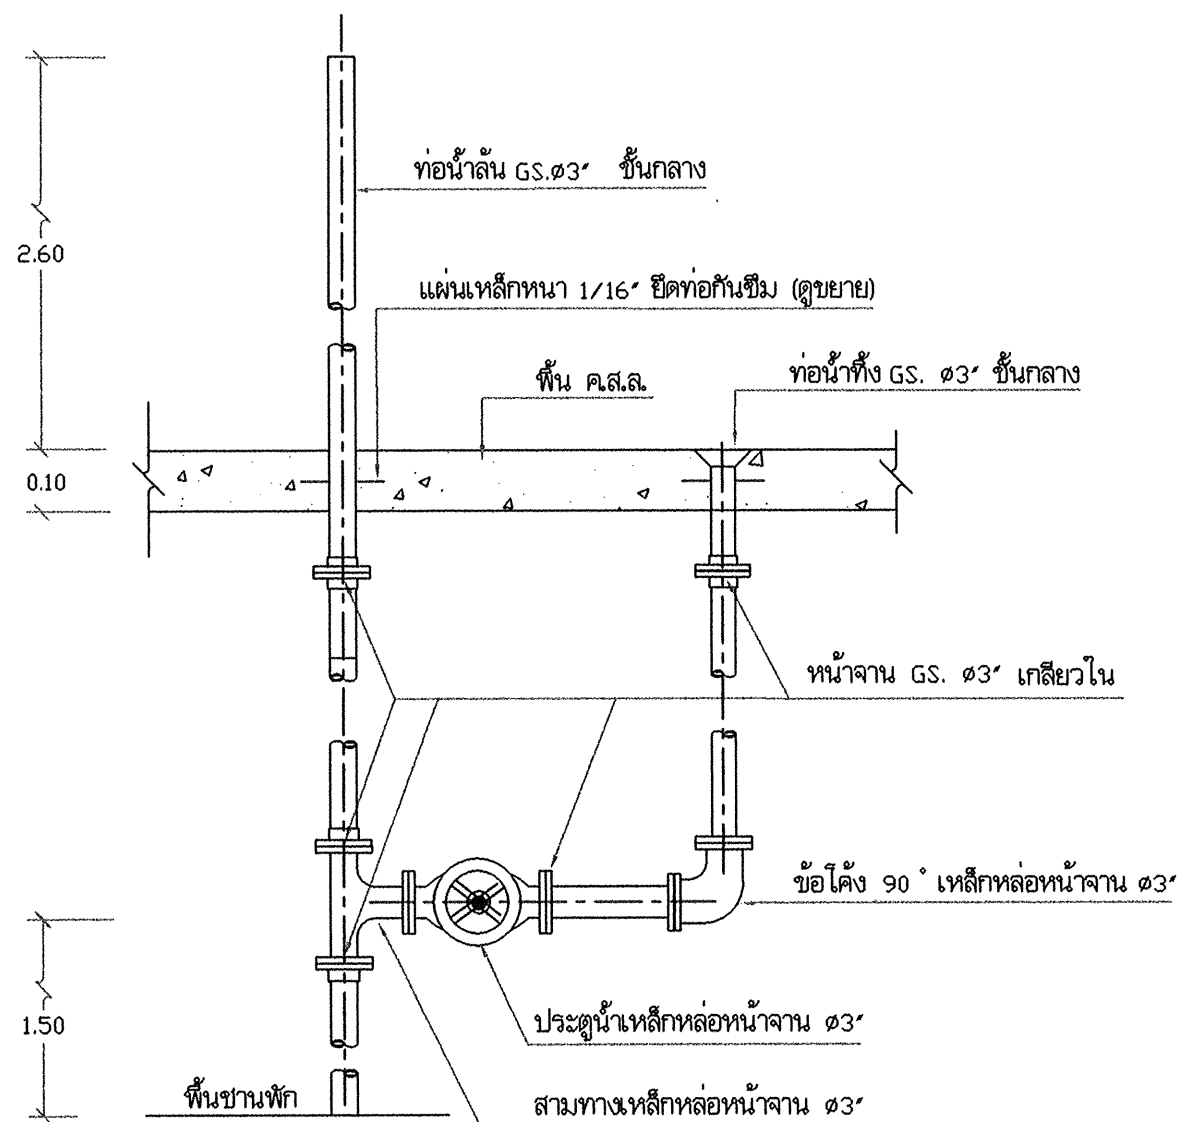


แบบขยายการติดตั้งท่อน้ำขึ้น-ท่อน้ำทิ้ง 1:25

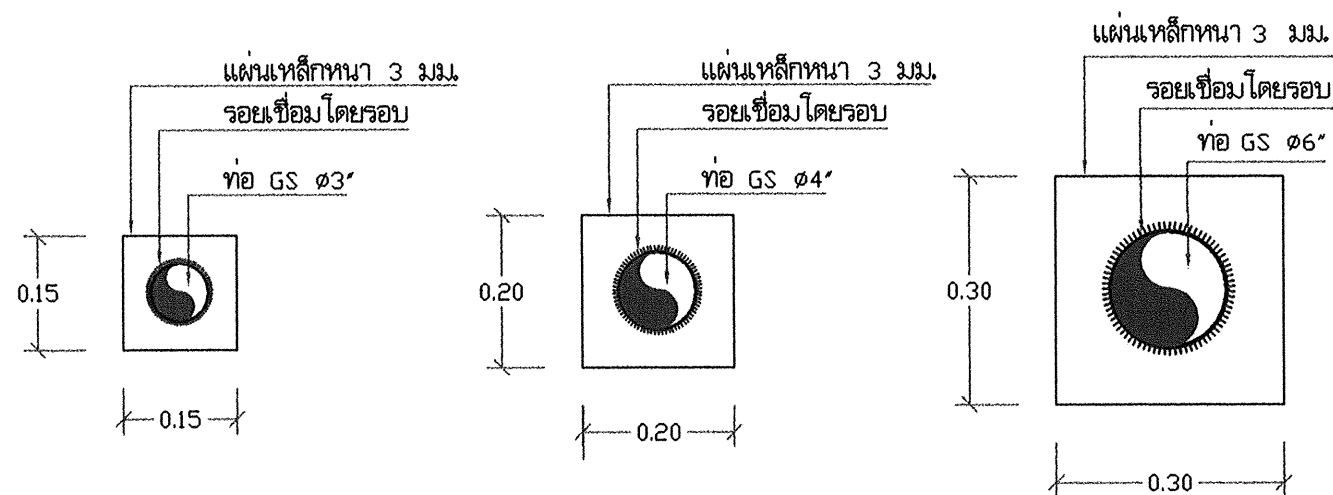


แบบขยายท่อผ่านผนัง 1:10

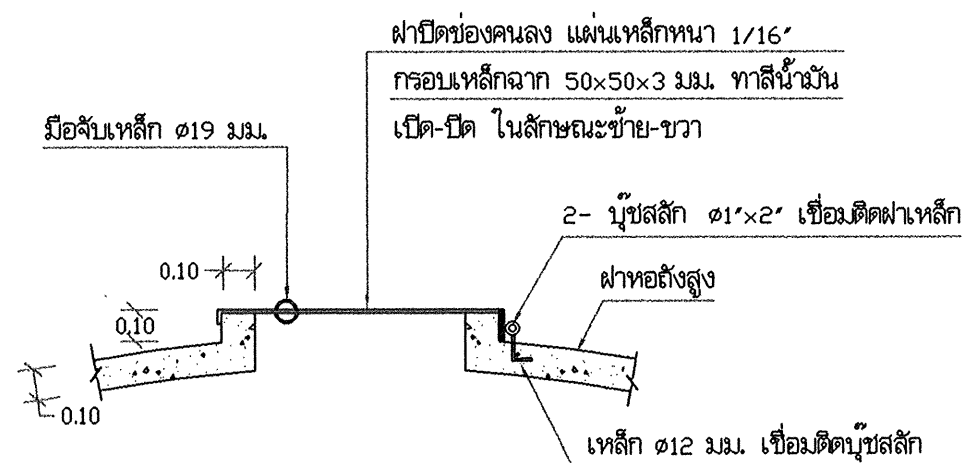


แบบขยายฝาปิดช่องคนลง 1:25

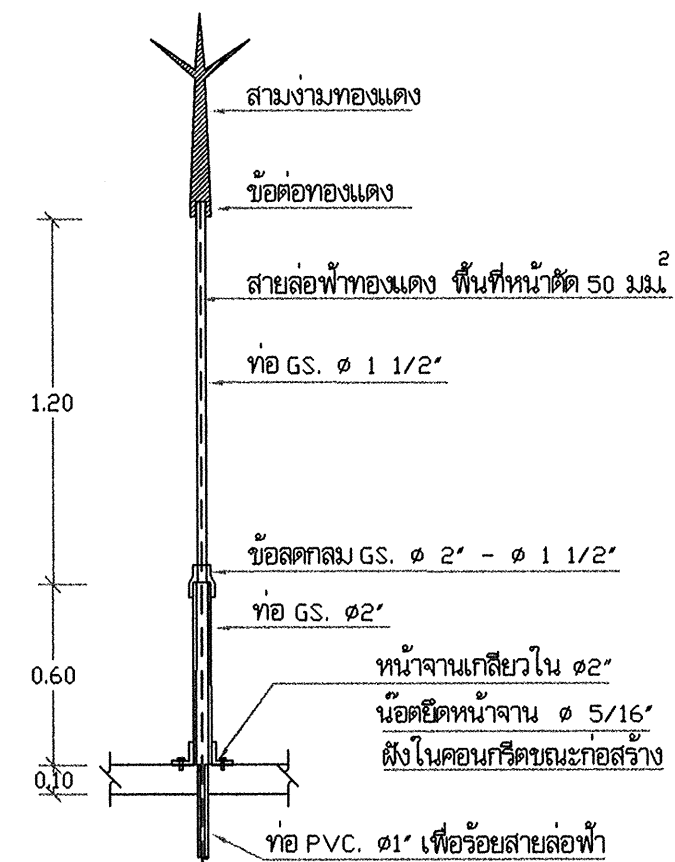

แบบขยายสายล่อฟ้า 1:25

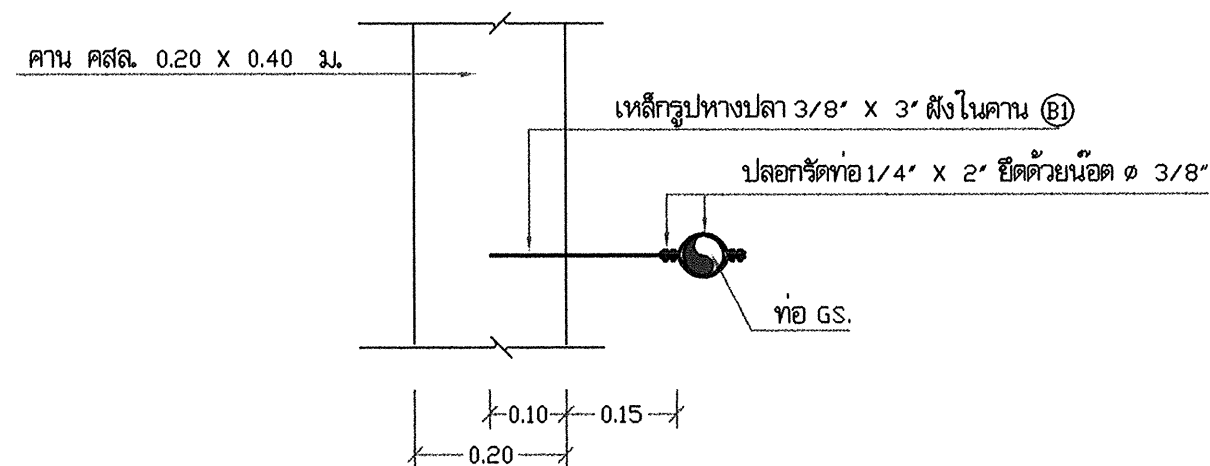


แบบขยายการยึดท่อ 1:10

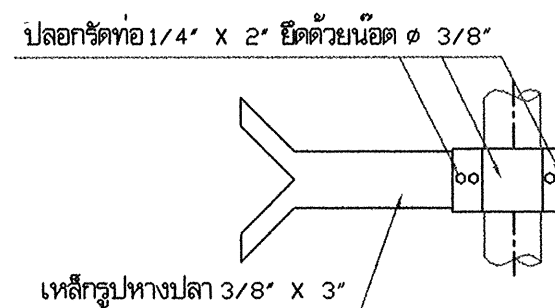



ขยายเหล็กทรงทางปลา 1:10

สำนักบริหารจัดการน้ำ กรมทรัพยากรน้ำ


แสดงแบบ	หอถังสูง 30 ม. ³			
ออกแบบ	กษิต ไททอง	เห็นชอบ		ผอ.ส.
เขียนแบบ	วุฒิ โฉมงาม	อนุมัติ		ผอ.ส.บ.จ.
ตรวจ / ปรับปรุง	ดุสิตธรรม ทวีรังษี / สมอ. วัฒนา			
ปรับปรุงแก้ไขจาก	แบบเลขที่ 13030			
แบบเลขที่	3111030			
แผ่นที่	13/14	วัน / /		

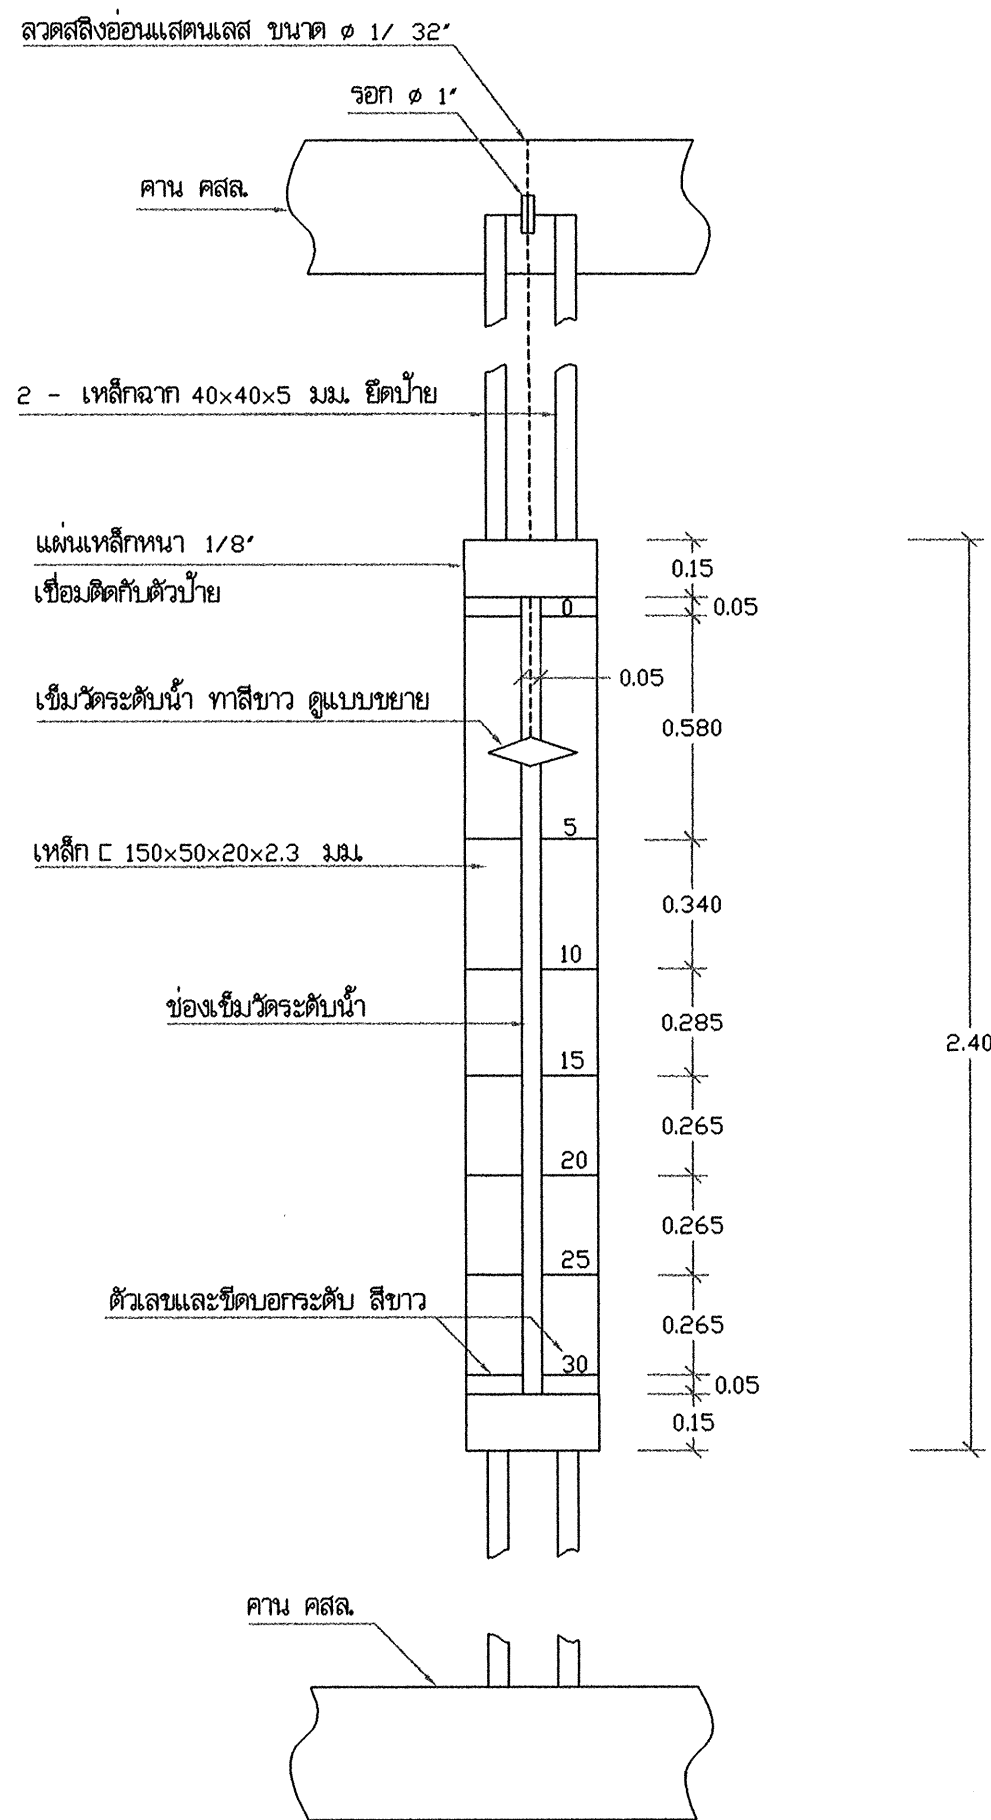



แบบขยายป้ายบอกระดับน้ำด้านหน้า-ด้านหลัง 1:20

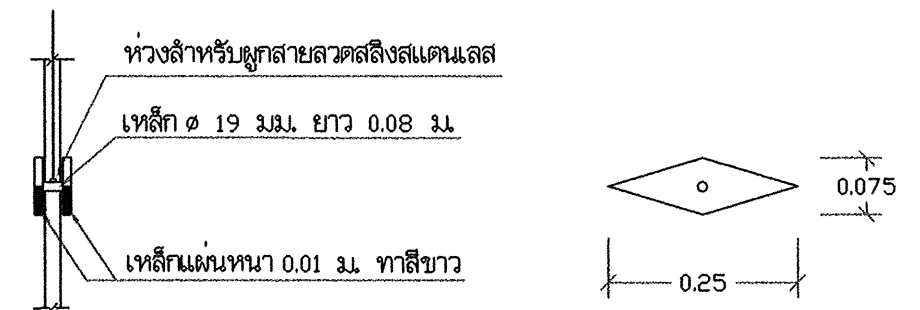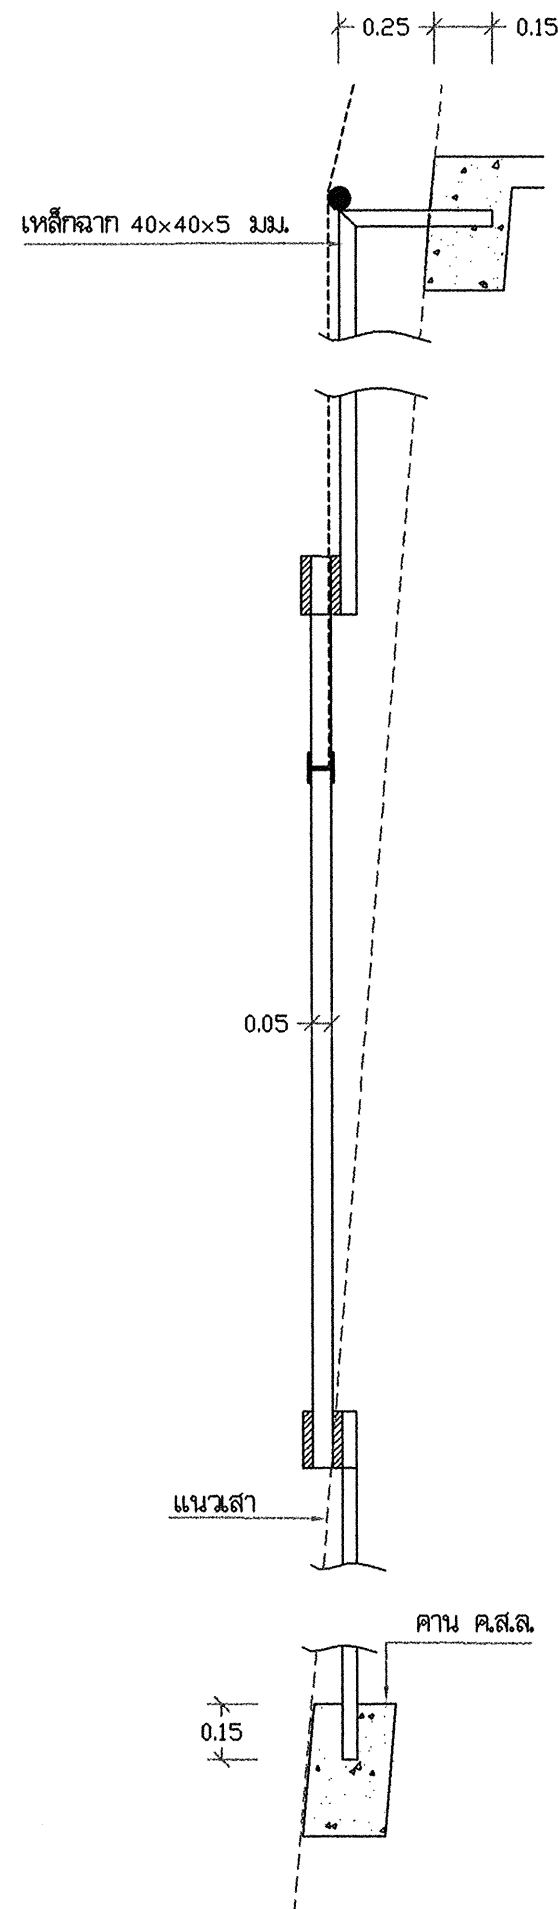


แบบขยายเข็มวัดระดับน้ำ 1:10

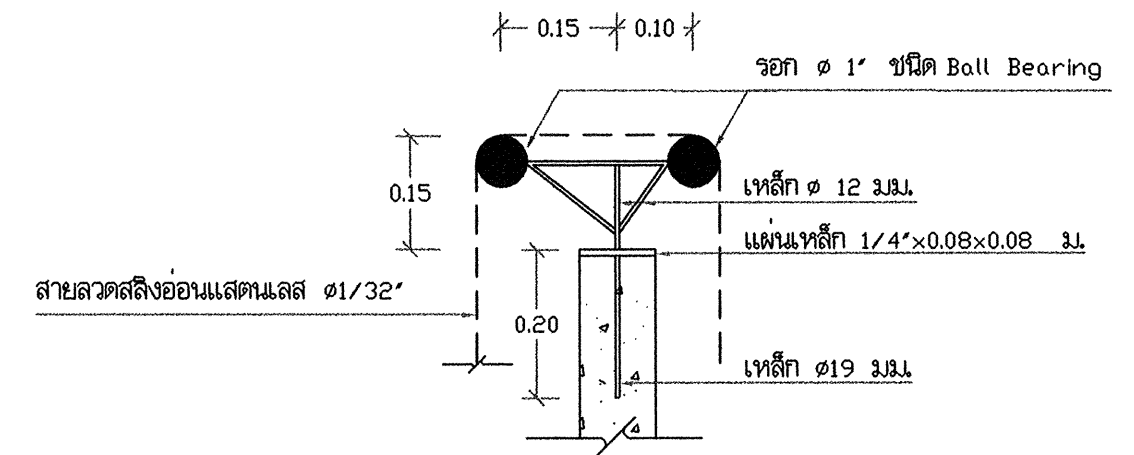



แบบขยาย รอก 1:5

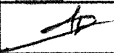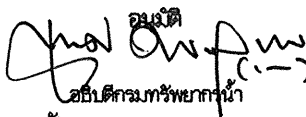สำนักบริหารจัดการน้ำ กรมทรัพยากรน้ำ				
แสดงแบบ	หอถังสูง 30 ม. ³			
ออกแบบ	กฤษฎิ์ ไททอง	เห็นชอบ		ผอ.ส.
เขียนแบบ	วุฒิ โฉมงาม	อนุมัติ		ผอ.สบจ.
ตรวจ / ปรับปรุง	ดุสิตธรรม ทวีปสิงห์ / สุมะ ธิมาภัก		 อธิบดีกรมทรัพยากรน้ำ	
ปรับปรุงแก้ไขจาก	แบบเลขที่ 13030			
แบบเลขที่	3111030	แผ่นที่	14/14	


1. ผู้รับจ้างต้องเสนอราคาโครงสร้างฐานรากเป็นแบบตอกเสาเข็ม และให้ดำเนินการก่อสร้างโครงสร้างฐานรากเป็นแบบตอกเสาเข็มหรือแบบไม่ตอกเสาเข็ม ตามผลการทดสอบดิน
2. ผู้รับจ้างต้องดำเนินการทดสอบความสามารถในการรับน้ำหนักบรรทุกของดิน ด้วยวิธี Standard Penetration Test โดยทำการสำรวจถึงชั้นดินแข็ง หรือชั้นดินทราย ซึ่งมีรายละเอียดการทดสอบและจำนวนจุดที่จะทดสอบ ตามรายการรายละเอียดเฉพาะแห่ง และรายละเอียดทั่วไป ประกอบแบบแปลนการก่อสร้างระบบประปา จากนั้นส่งผลการทดสอบดิน ซึ่งได้สรุปผลการรับน้ำหนักได้โดยพลอตน้ำหนักของดิน และระบุชนิดของฐานรากที่ต้องใช้ โดยวิศวกรที่ได้รับใบอนุญาตให้เป็นผู้ประกอบวิชาชีพวิศวกรรม สาขาวิศวกรรมโยธา ประมวลพฐวิศวกรจากสภาวิศวกร ตามพระราชบัญญัติวิศวกร พ.ศ. 2542 เป็นผู้รับรองผล ให้ผู้ว่าจ้างพิจารณาตรวจสอบและให้ความเห็นชอบก่อนทำการก่อสร้าง
3. หากผลการทดสอบปรากฏว่าดินสามารถรับน้ำหนักบรรทุกทุกประลัย ได้ไม่น้อยกว่า 20 ตัน/ตารางเมตร ให้ก่อสร้างแบบใช้ฐานแผ่ ผู้รับจ้าง ไม่ต้องตอกเสาเข็มและให้คืนเงินค่าเสาเข็ม/ค่าตอกเสาเข็ม ตามประมาณการของผู้ออกแบบให้แก่ผู้ว่าจ้าง
4. หากผลการทดสอบปรากฏว่าดินรับน้ำหนักบรรทุกทุกประลัย ได้น้อยกว่า 20 ตัน/ตารางเมตร ผู้รับจ้างต้องทำการตอกเสาเข็มสำเร็จรูป มีรายละเอียดเสาเข็มดังนี้
 - ก. เป็นเสาเข็ม คอจ. ความยาวตามผลการทดสอบดินแต่ต้องไม่น้อยกว่า 6 เมตร แต่ละต้นรับน้ำหนักปลอดภัยได้ไม่น้อยกว่า 2.5 ตัน
 - ข. มีพื้นที่หน้าตัดไม่น้อยกว่า 180 ตารางเซนติเมตร
 - ค. มีเส้นรอบรูปไม่น้อยกว่า 77 เซนติเมตร
 - ง. คุณสมบัติของวัสดุที่ใช้งานเสาเข็มให้เป็นไปตามมาตรฐานงานคอนกรีตอัดแรง และข้อกำหนดของ วสท.
 - จ. ผู้รับจ้างจะต้องมีวิศวกรควบคุมงานรวมทั้งทำการงานผลการตอกเสาเข็มทุกต้น พร้อมทั้งแบบแปลนแสดงตำแหน่งเสาเข็มที่ทำการตอก
5. กำลังอัดประลัยของแท่งคอนกรีตตัวอย่าง รูปทรงกระบอกที่มีอายุ 28 วัน เป็นดังนี้
 - คอนกรีตโครงสร้างทั่วไป ไม่น้อยกว่า $\quad \quad \quad = 175 \quad \text{กณ./ตร.ซม.}$
 - (ส่วนผสม 1 : 2 : 4 โดยปริมาตร, ซีเมนต์ ไม่น้อยกว่า 320 กณ./ลบ.ม)
 - ค่าการยุบตัวของคอนกรีตประมาณ 5÷12 ซม. รายละเอียดตามรายการทั่วไป (เล่มสี่ฟ้า)
6. เหล็กเสริมคอนกรีตมีข้อกำหนดดังนี้
 - ขนาด ๑6 มม. และ 9 มม. ใช้เกรด SR 24, $F_y \quad \quad \quad = 2400 \quad \text{กณ./ตร.ซม.}$
 - ขนาด ๑12 มม. ขึ้นไปใช้เกรด SD 30, $F_y \quad \quad \quad = 3000 \quad \text{กณ./ตร.ซม.}$
7. เหล็กรูปพรรณ $F_y \quad \quad \quad = 2400 \quad \text{กณ./ตร.ซม.}$
8. ให้ผู้รับจ้างทำการขุดดิน ทาสีอาคารภายนอก ที่อยู่บนดินทั้งหมด

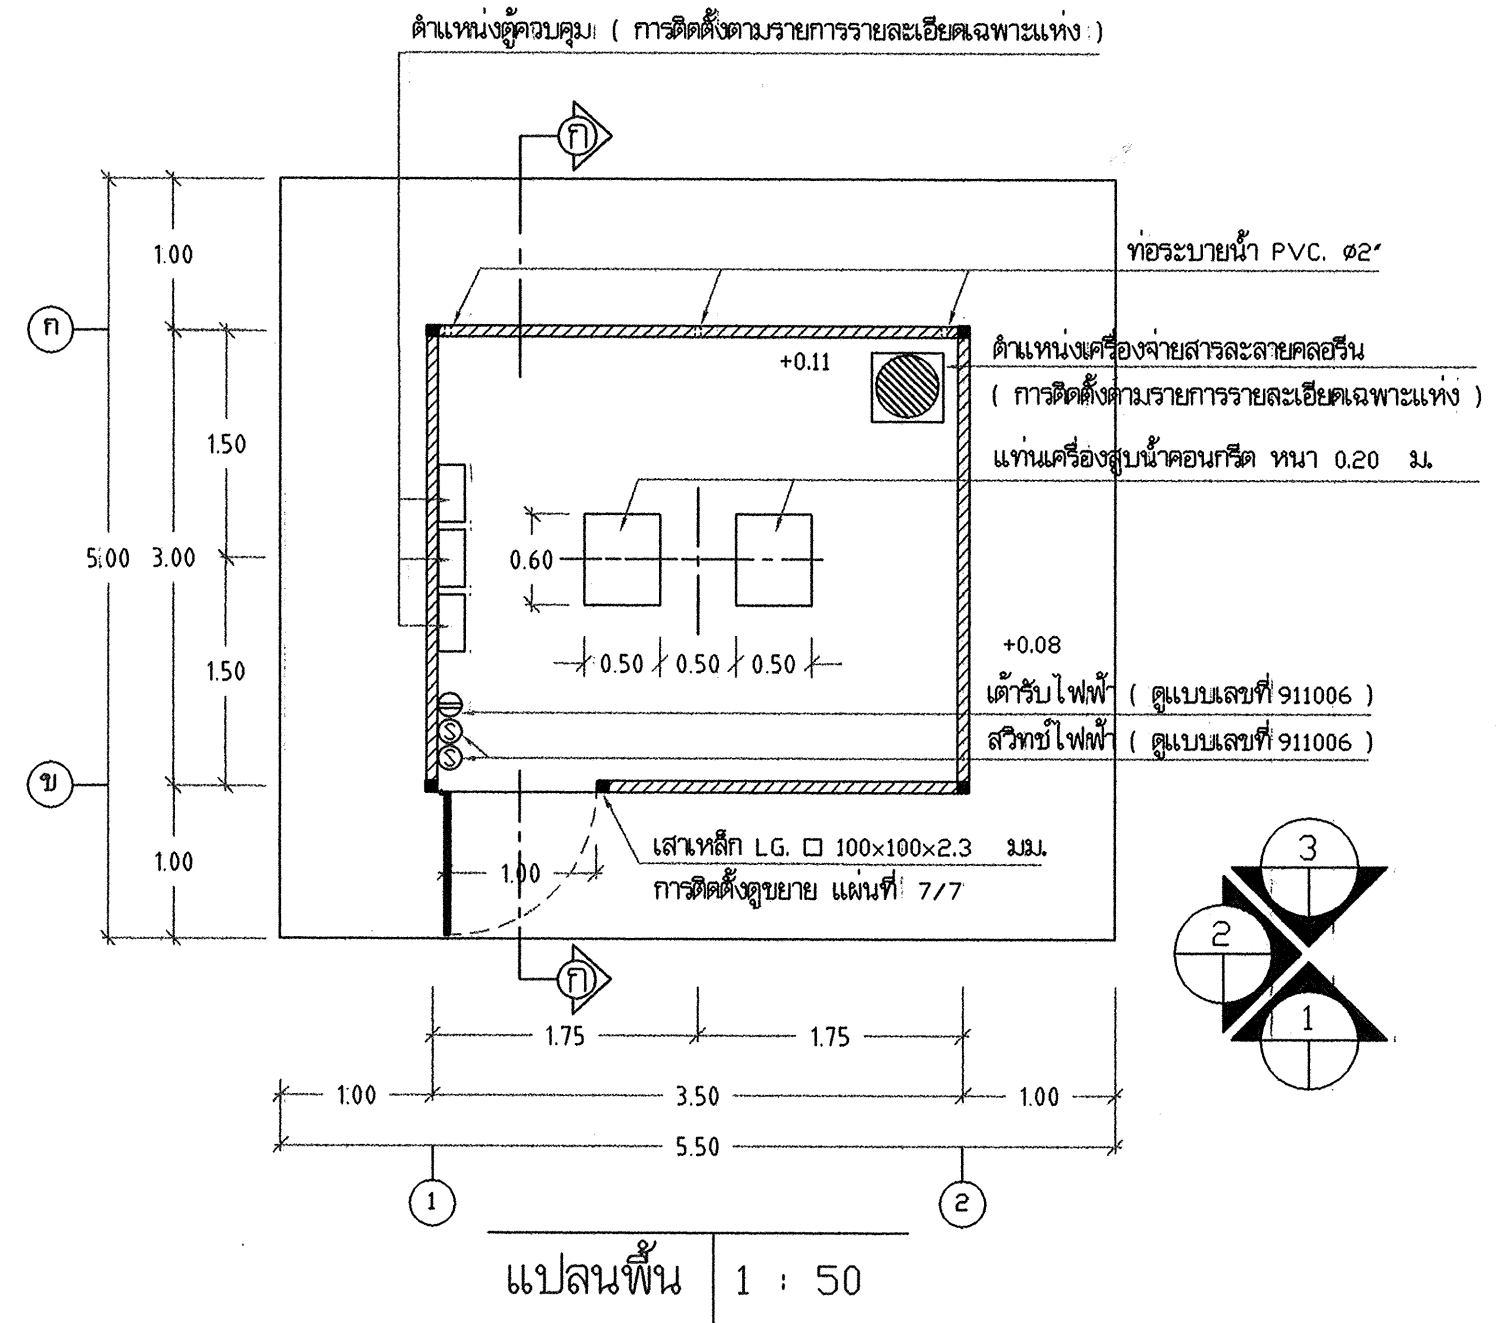

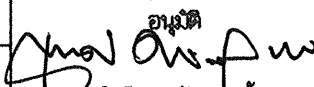
สำนักงานบริหารจัดการน้ำ กรมทรัพยากรน้ำ				
แสดงแบบ :	โรงสูบน้ำ			
ออกแบบ	กษิตา ไททอง	เห็นชอบ		ผอ.ส.
เขียนแบบ	วุฒิ โฉมงาม	อนุมัติ		ผอ.สบจ.
ตรวจ / ปรับปรุง	ศุภยธรรม ทวีปสิงห์ / สมบูรณ์ วัฒนา		อนุมัติ	
ปรับปรุง/แก้ไขจาก	แบบเลขที่ 10002		 อธิบดีกรมทรัพยากรน้ำ : วันที่ : / /	
แบบเลขที่ :	412003	แผ่นที่	1/7	

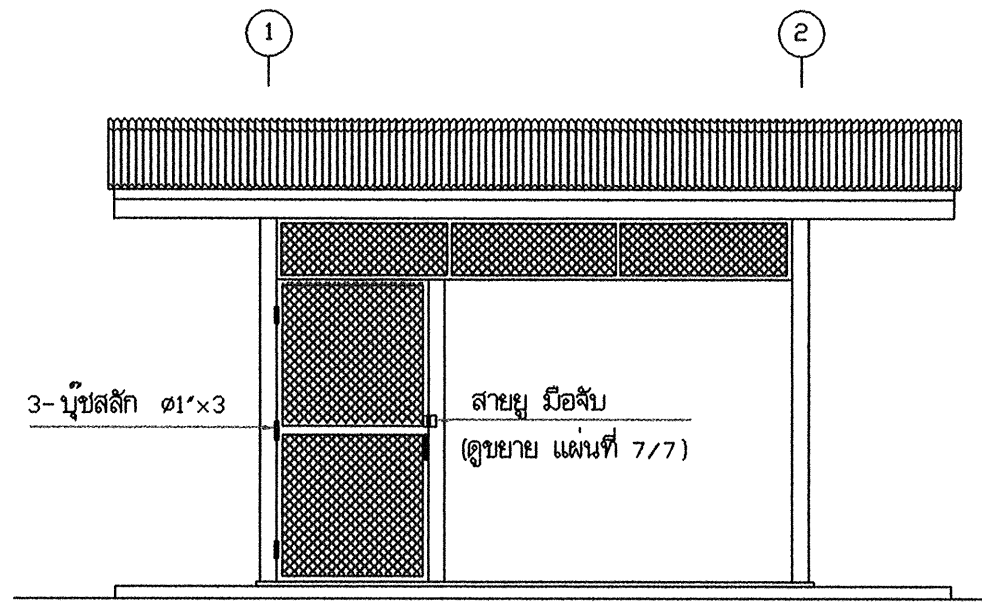

รูปด้าน 1	1 : 50
-----------	--------

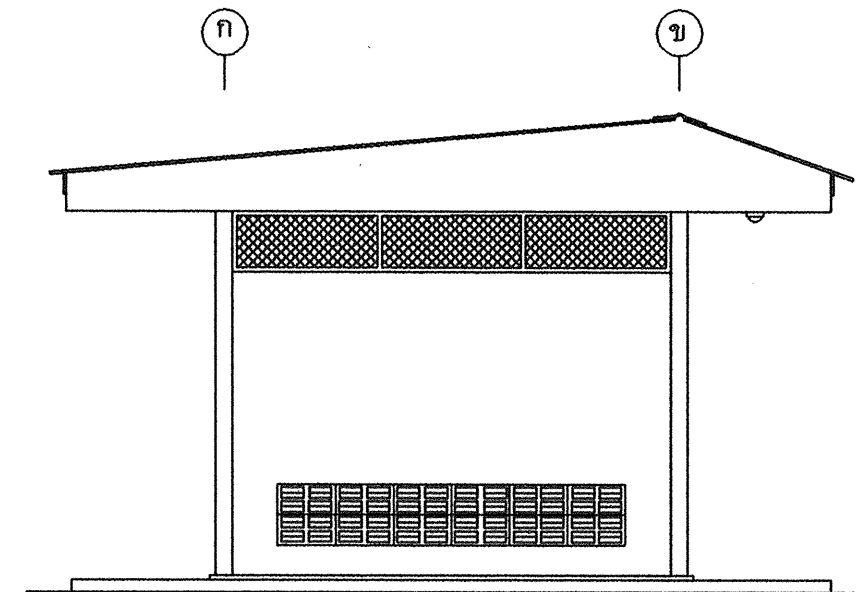


รูปด้าน 2	1 : 50
-----------	--------

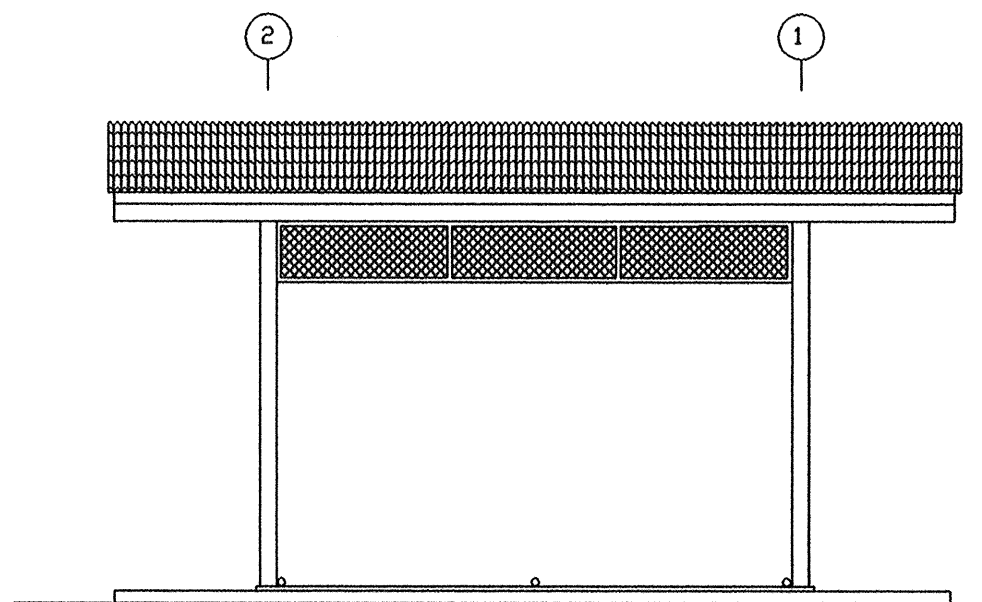


รูปด้าน 3	1 : 50
-----------	--------

สำนักงานบริหารจัดการน้ำ กรมทรัพยากรน้ำ				
แสดงแบบ	โรงสูบน้ำ			
ออกแบบ	กษิต ไททอง	เห็นชอบ		พอส.
เขียนแบบ	วุฒิ ไฉนงาม	อนุมัติ		พอส.จ.
ตรวจ / ปรับปรุง	ดุสิตธรรม ทวีรังษี / สุมณ วัฒนา	 อนุมัติ อธิบดีกรมทรัพยากรน้ำ วัน / /		
ปรับปรุงแก้ไขจาก	แบบเลขที่ 10002			
แบบเลขที่	412003			

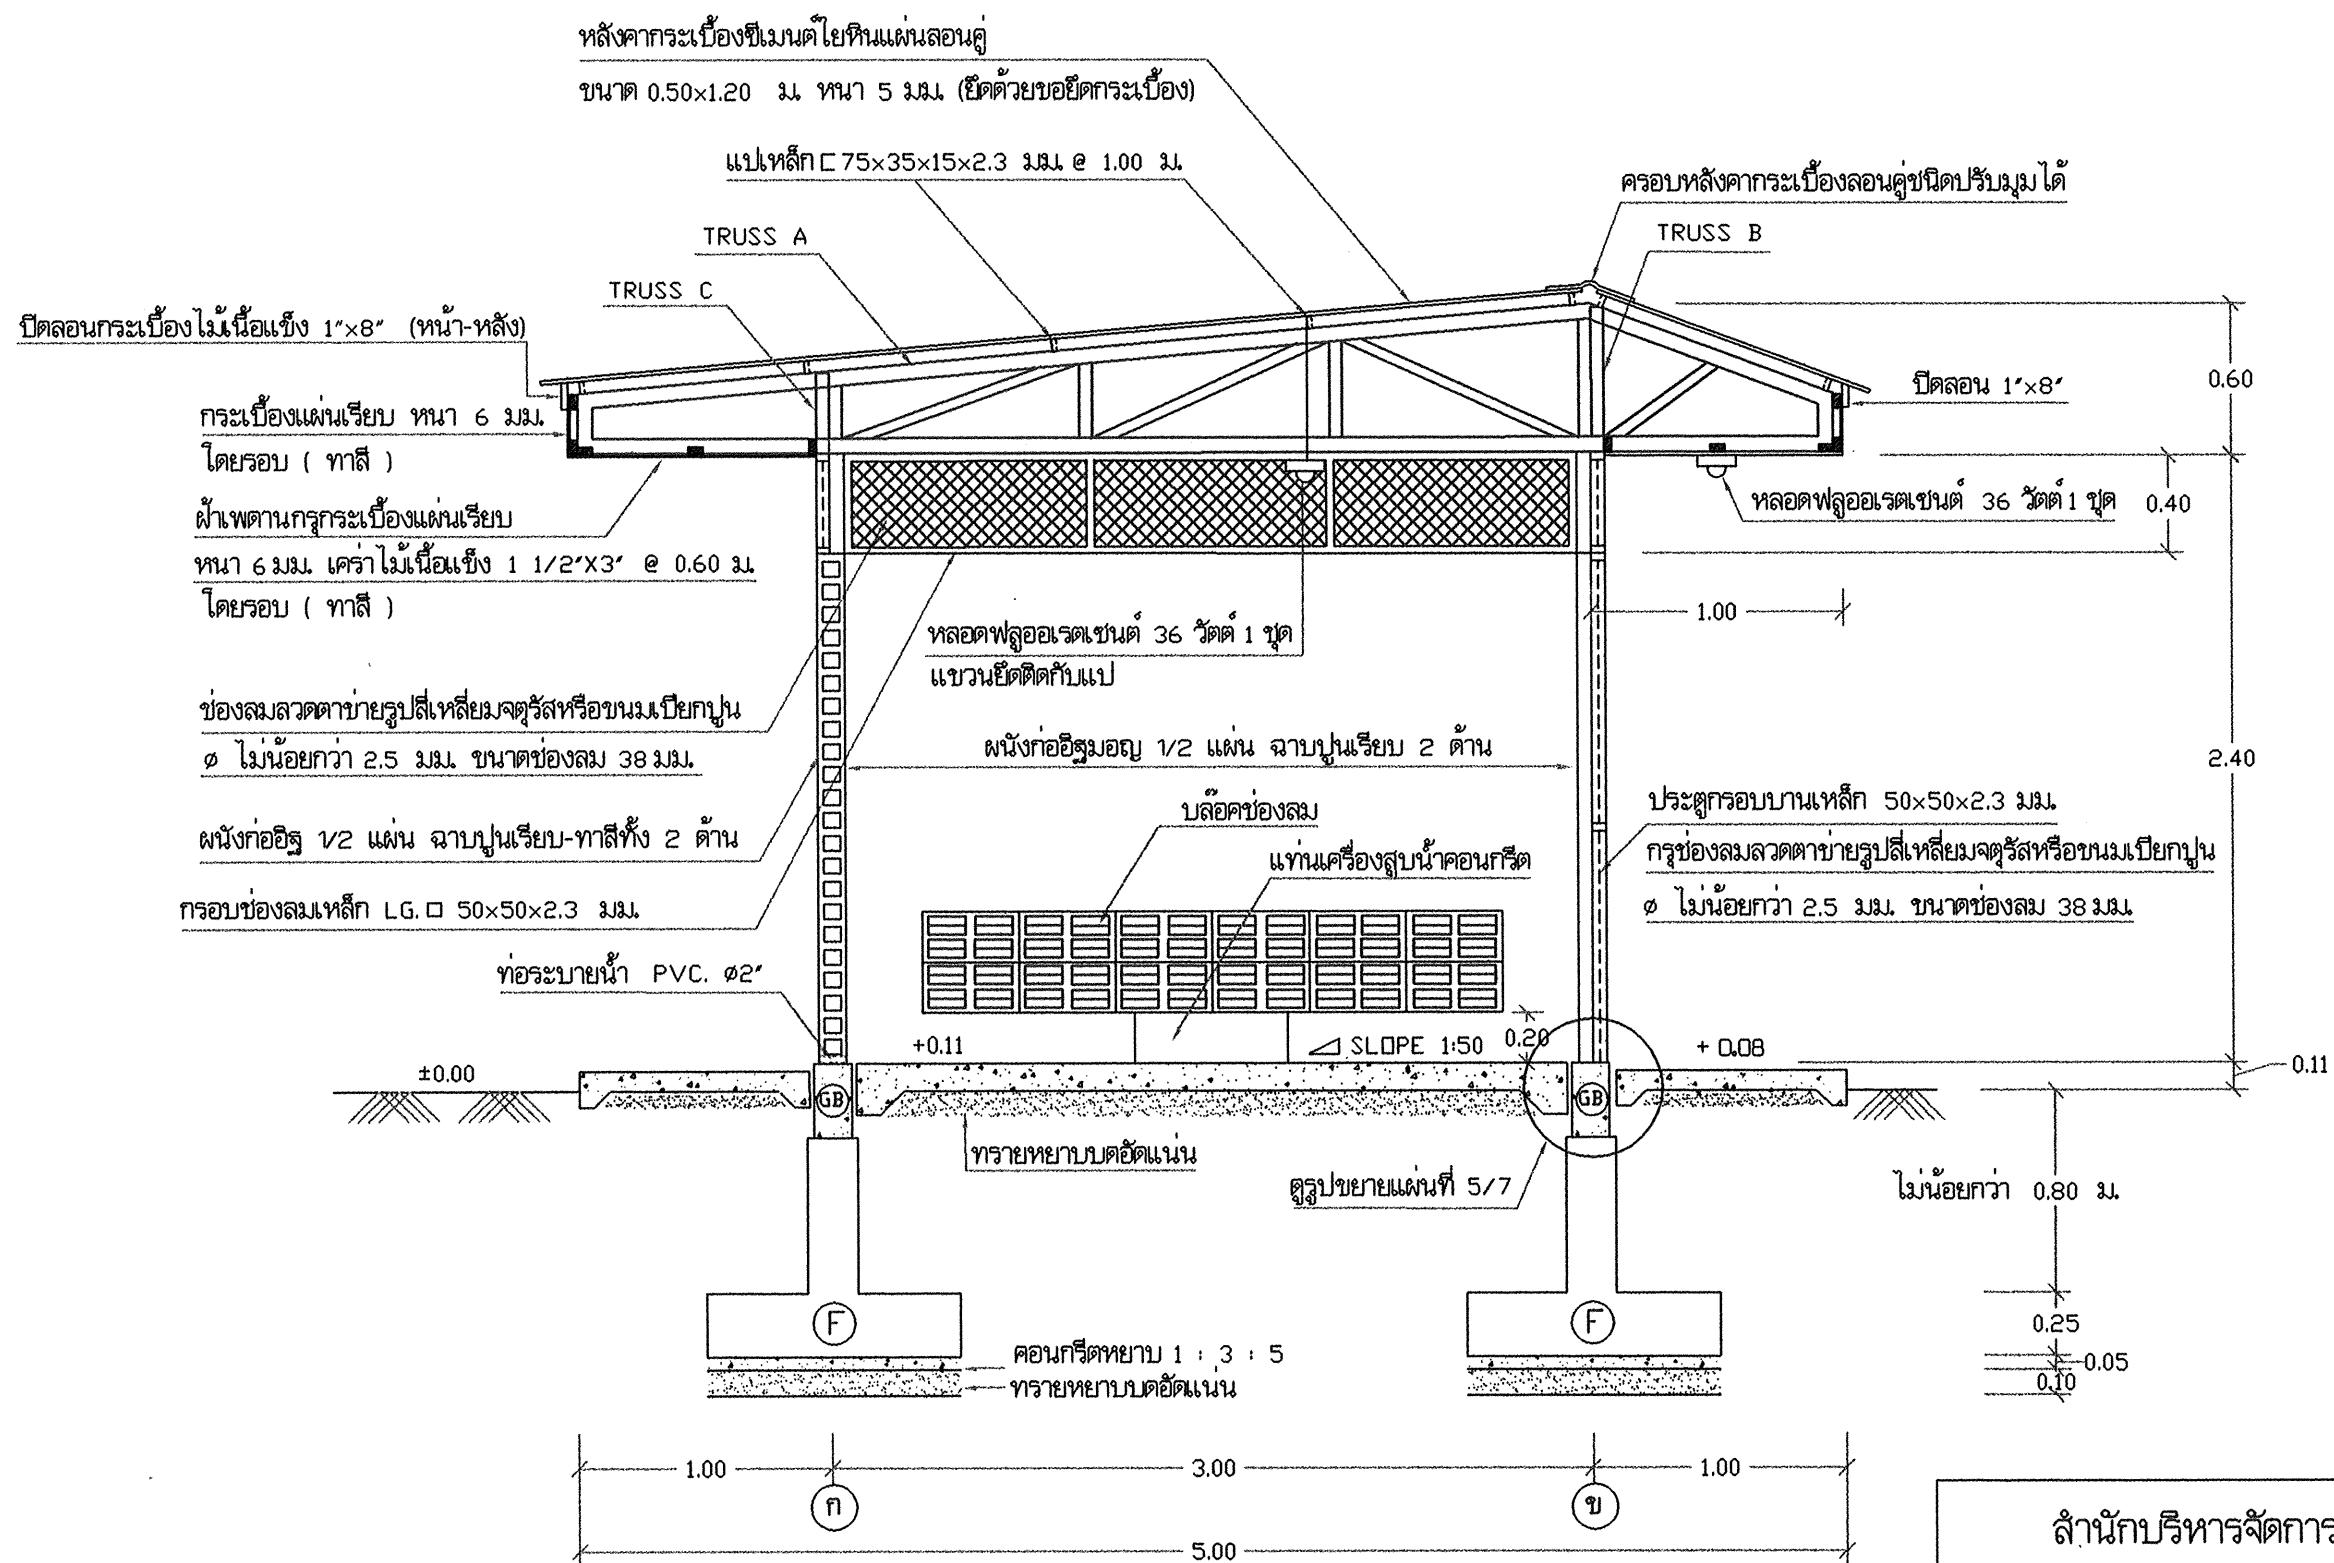


หมายเหตุ : กรณีผลการทดสอบดินผลปรากฏว่าต้องตอกเข็ม
ให้ใช้ฐานราก F1 , พื้น S , คาน B1 ตามแบบขยายแผ่นที่ 6/7


สำนักบริหารจัดการน้ำ กรมทรัพยากรน้ำ				
แสดงแบบ	โรงสูบน้ำ			
ออกแบบ	กษิต ไททอง	เห็นชอบ		พล.
เขียนแบบ	วุฒิ โฉมงาม	อนุมัติ		ผอ.สบจ.
ตรวจ / ปรับปรุง	ศุภธรรม ทวีรังษี / สุเมธ ธีรนาถ			
ปรับปรุงแก้ไขจาก	แบบเลขที่ 10002			
แบบเลขที่	412003	แผ่นที่	3/7	วัน /

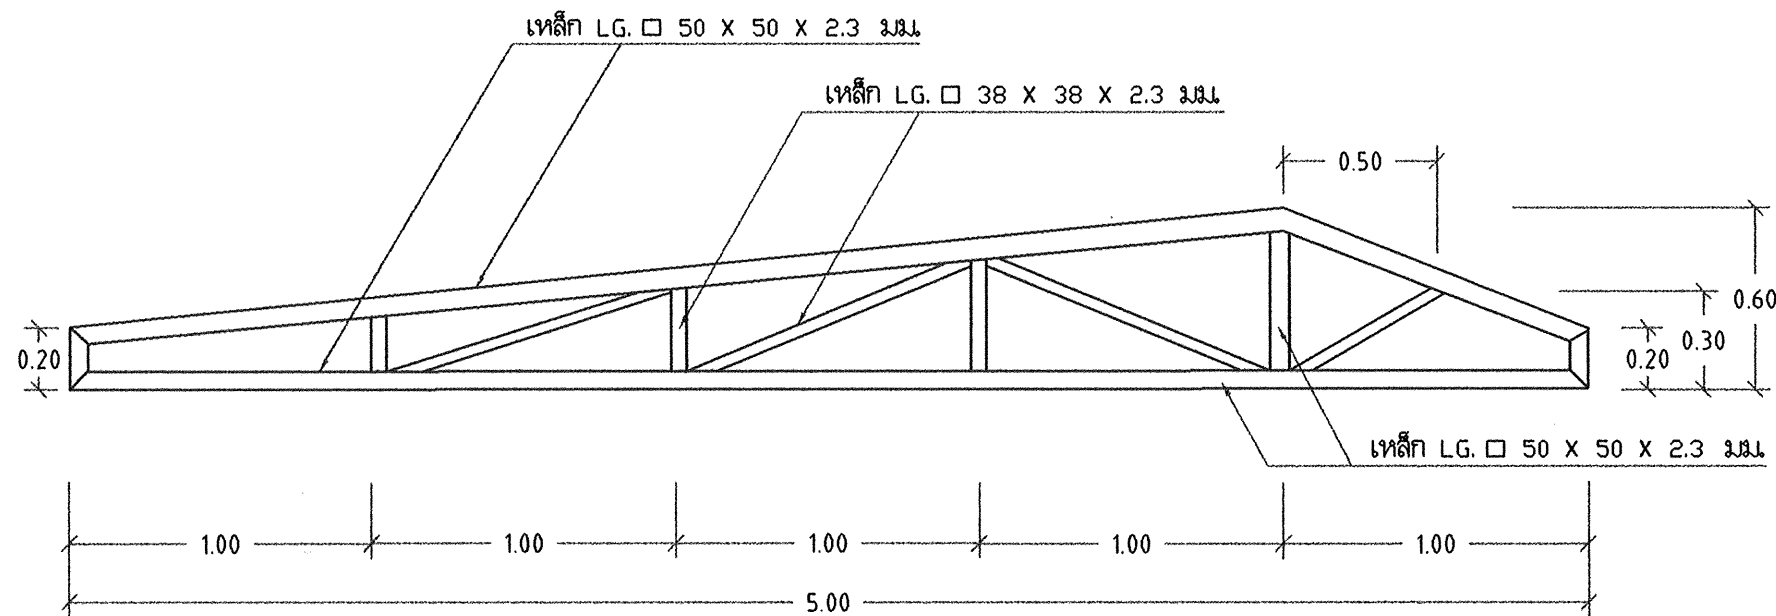

TRUSS A 1 : 25

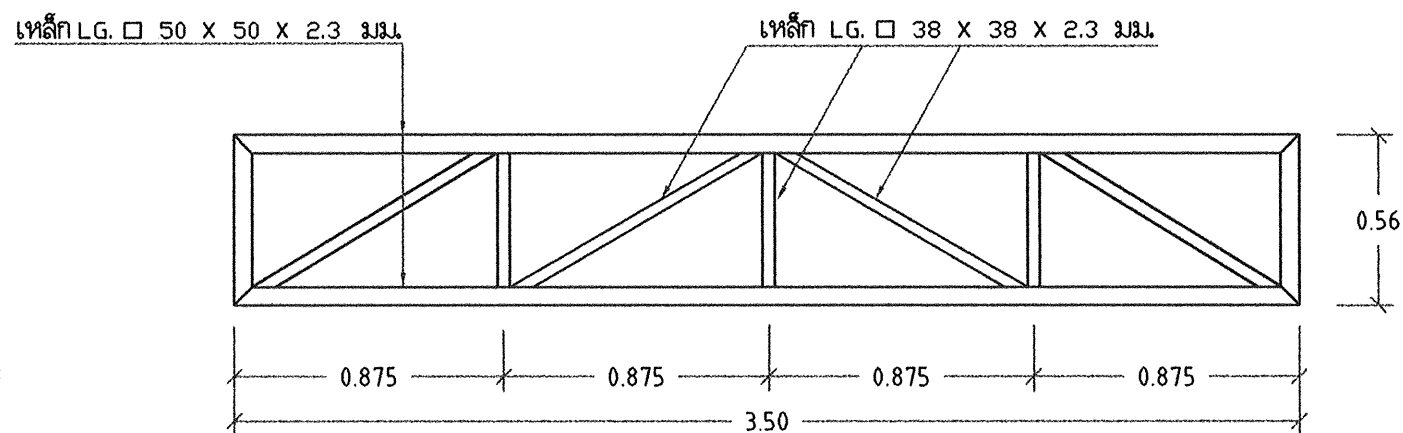


TRUSS B 1 : 25

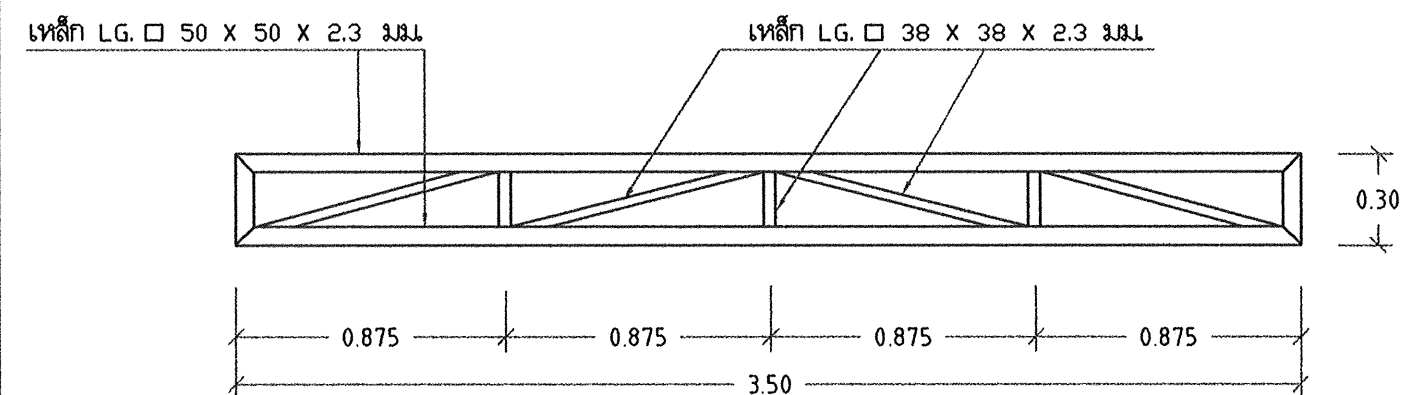



TRUSS C 1 : 25

ไม้เนื้อแข็ง 1 1/2" x 3" ยึดปลายแป
และเครื่อกระเบื้องแผ่นเรียบ

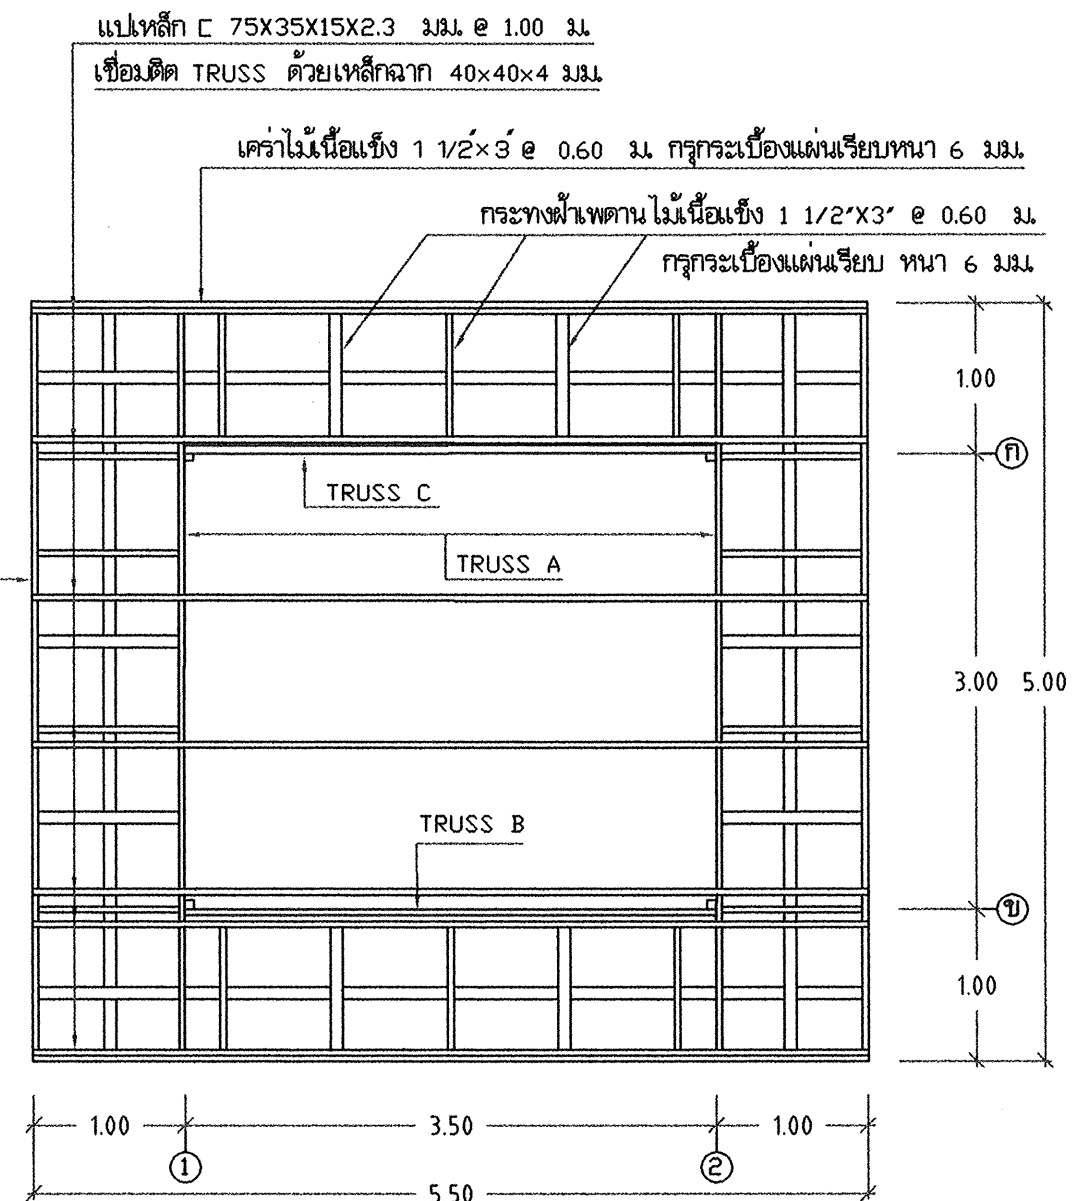


แปลนโครงหลังคา 1 : 50

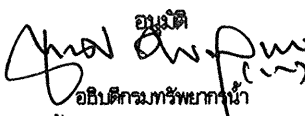
สำนักบริหารจัดการน้ำ กรมทรัพยากรน้ำ				
แสดงแบบ	โรงสูบน้ำ			
ออกแบบ	กฤษฎิ์ ไททอง	เห็นชอบ		ผอ.ส.
เขียนแบบ	วุฒิ โฉมงาม	อนุมัติ		ผอ.สบจ.
ตรวจ / ปรับปรุง	ศุภชัยธรรม ทวีปัฐ / สมชัย นันทิก		 อนุมัติ อธิบดีกรมทรัพยากรน้ำ วัน / /	
ปรับปรุง/แก้ไขจาก	แบบเลขที่ 10002			
แบบเลขที่	412003	แผ่นที่		

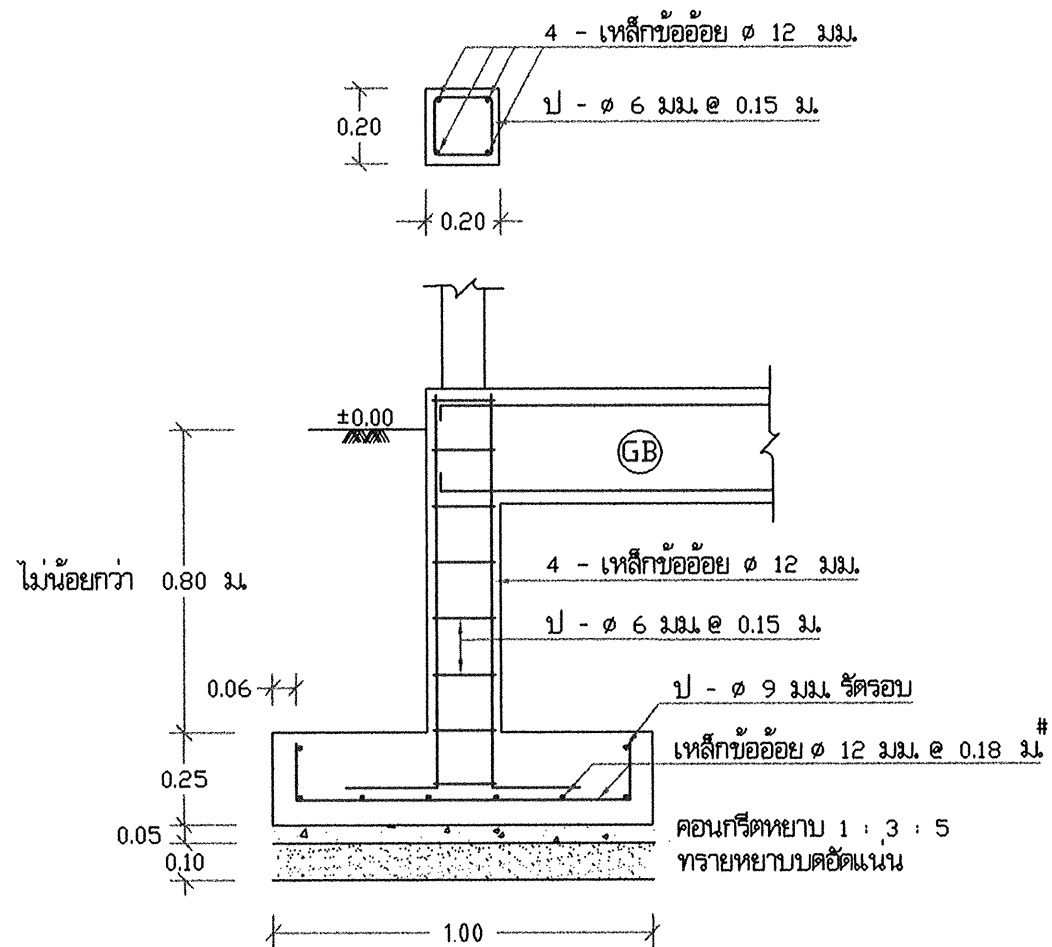


รูปตัด ๑ - ๑ 1 : 20

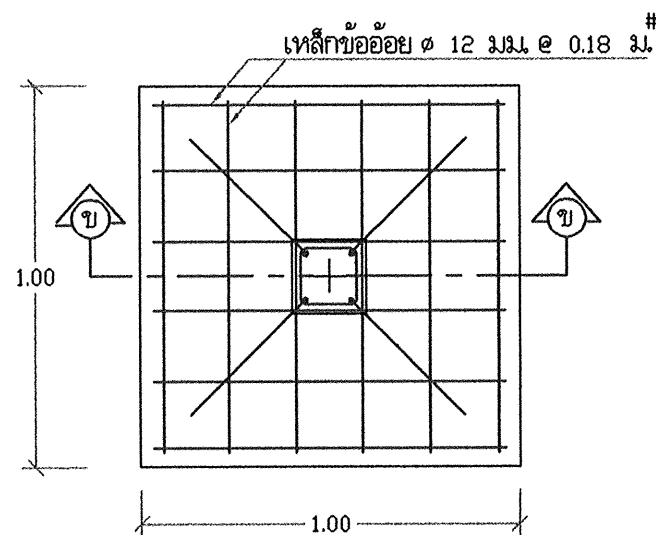


แบบขยายฐานราก F 1 : 20

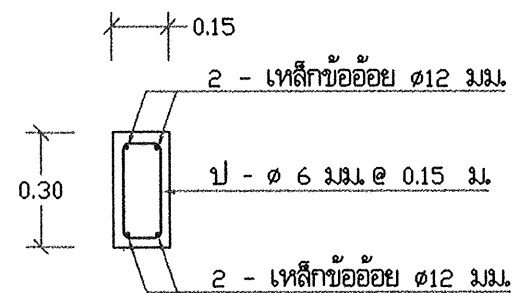

แบบขยายคาน GB 1 : 20

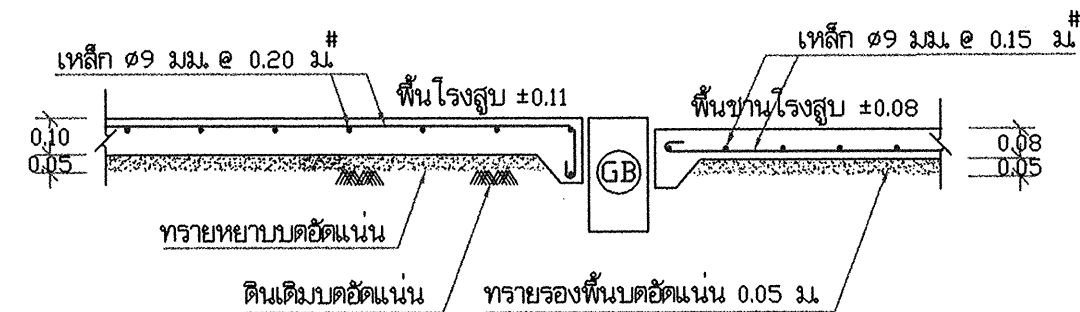


แบบขยายพื้น GS 1 : 20

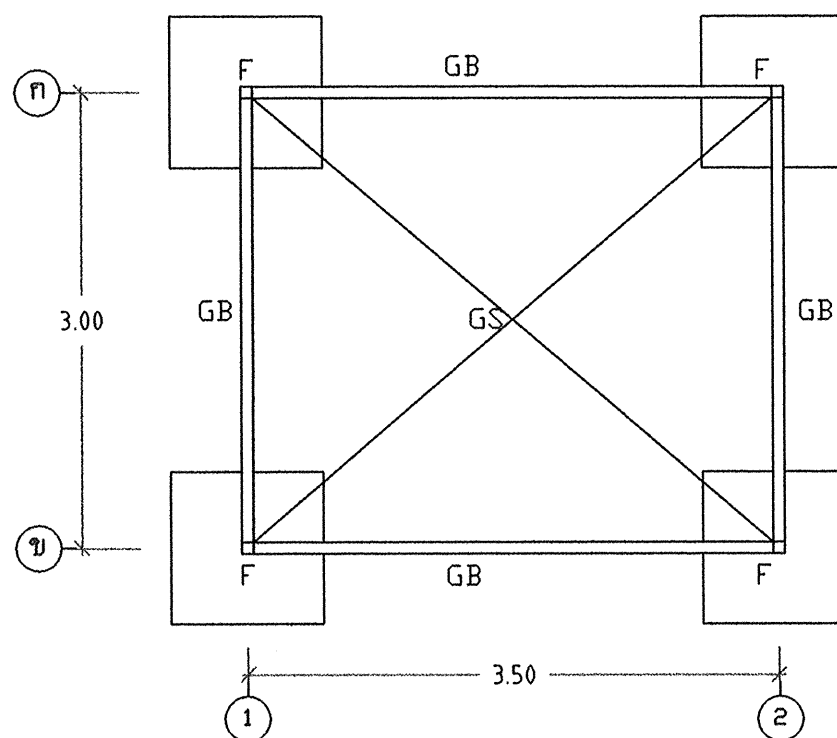


แปลนฐานราก คานคอดิน
แบบไม่ตอกเสาเข็ม 1 : 50


สำนักงานบริหารจัดการน้ำ กรมทรัพยากรน้ำ				
แสดงแบบ	โรงสูบน้ำ			
ออกแบบ	กษิต ไททอง	เห็นชอบ		ผอ.ส.
เขียนแบบ	วุฒิ โฉมงาม	อนุมัติ		ผอ.สบจ.
ตรวจ / ปรับปรุง	ศุภธรรม ทวีสิทธิ์ / สมธ. วัฒนา			
ปรับปรุง/แก้ไขจาก	แบบเลขที่ 10002			
แบบเลขที่	412003	แผ่นที่	5/7	วัน /

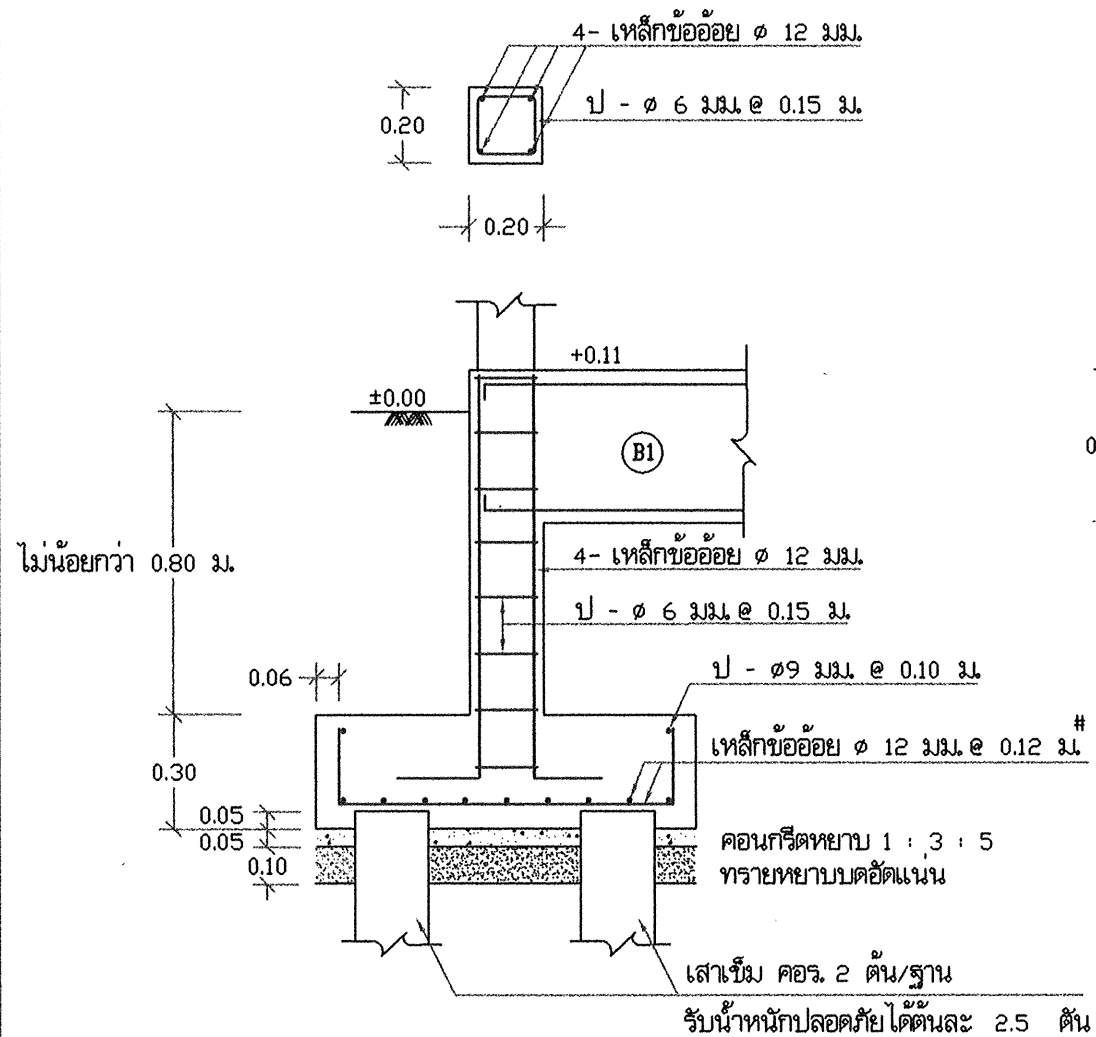


รูปตัด (ค) - (ค) 1 : 20

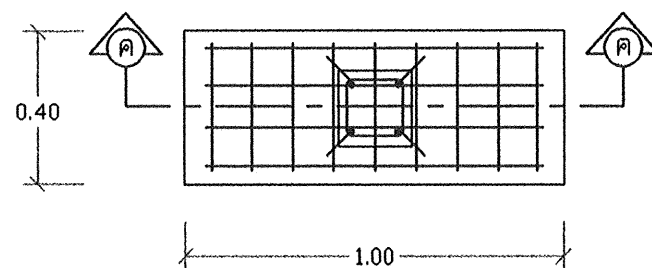


แบบขยายฐานราก F1 1 : 20

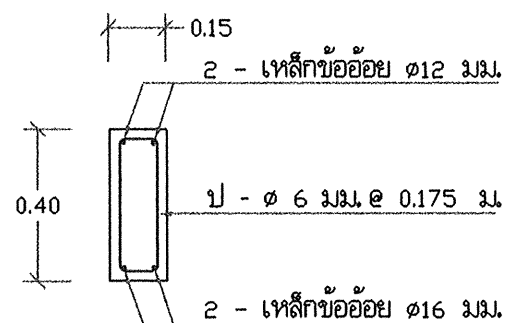

แบบขยายคาน B1 1 : 20

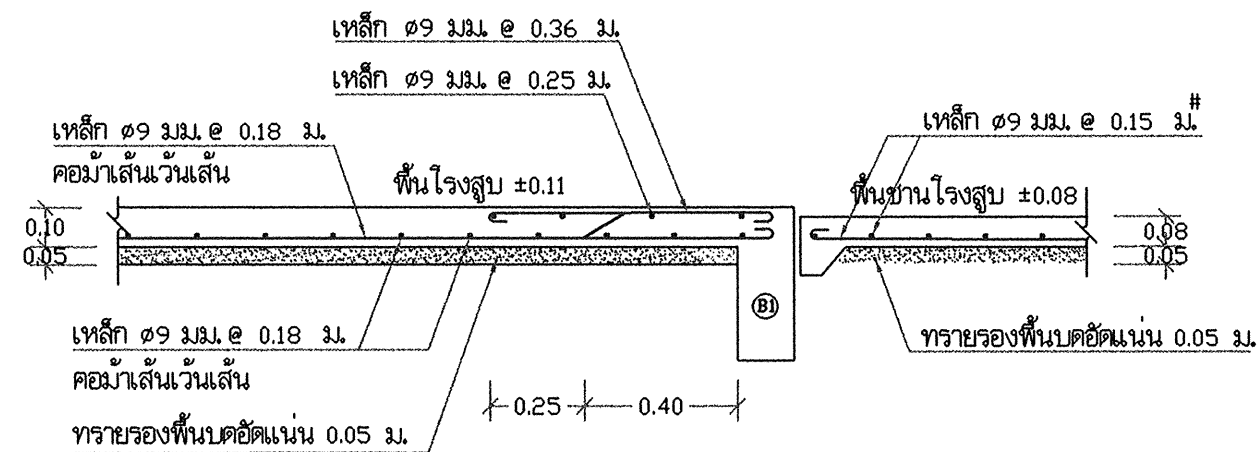


แบบขยายพื้น S 1 : 20

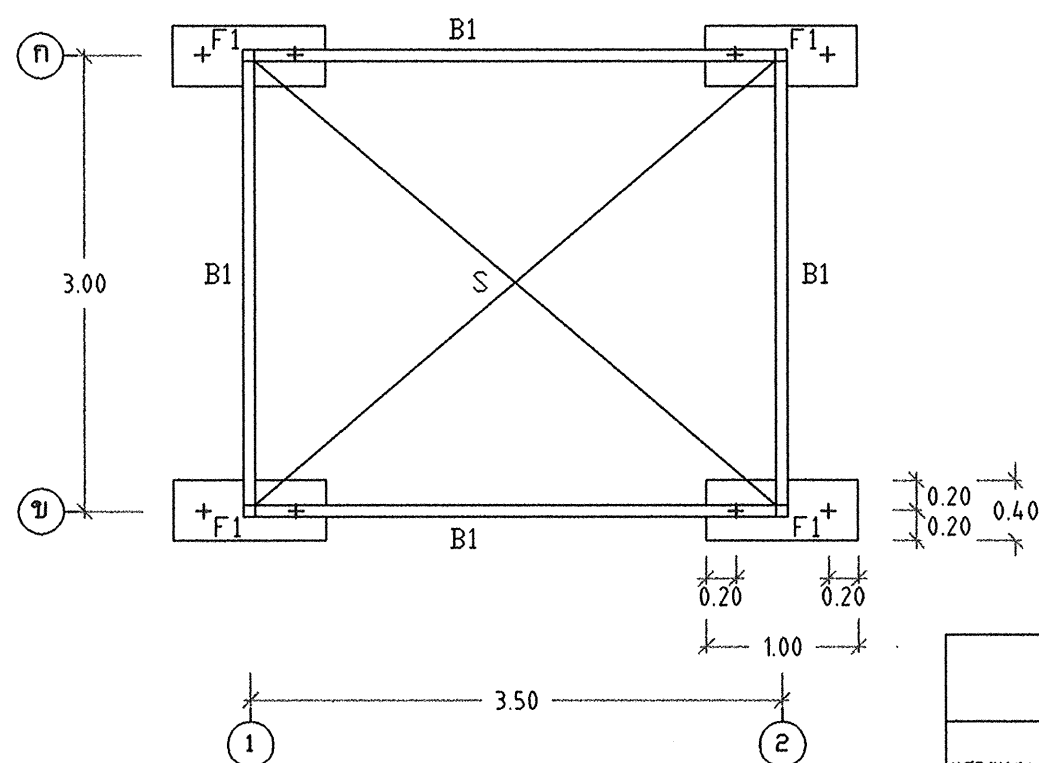


แปลนฐานราก คานคอดิน
 แบบตอกเสาเข็ม 1 : 50


สำนักบริหารจัดการน้ำ กรมทรัพยากรน้ำ				
แสดงแบบ	โรงสูบน้ำ			
ออกแบบ	กฤษฎิ์ ไททอง	เห็นชอบ		ผอ.ส.
เขียนแบบ	วุฒิ โฉมงาม	อนุมัติ		ผอ.สบจ.
ตรวจ / ปรับปรุง	ดุสิตธรรม ทวีปสิงห์ / สมเดช บัวมาก			
ปรับปรุงแก้ไขจาก	แบบเลขที่ 10002			
แบบเลขที่	412003	แผ่นที่	6/7	วัน / /

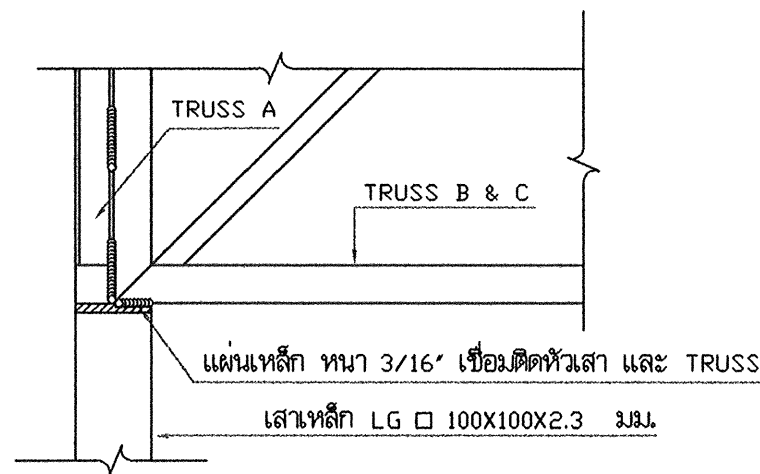

แบบขยายการติดตั้ง TRUSS 1 : 10

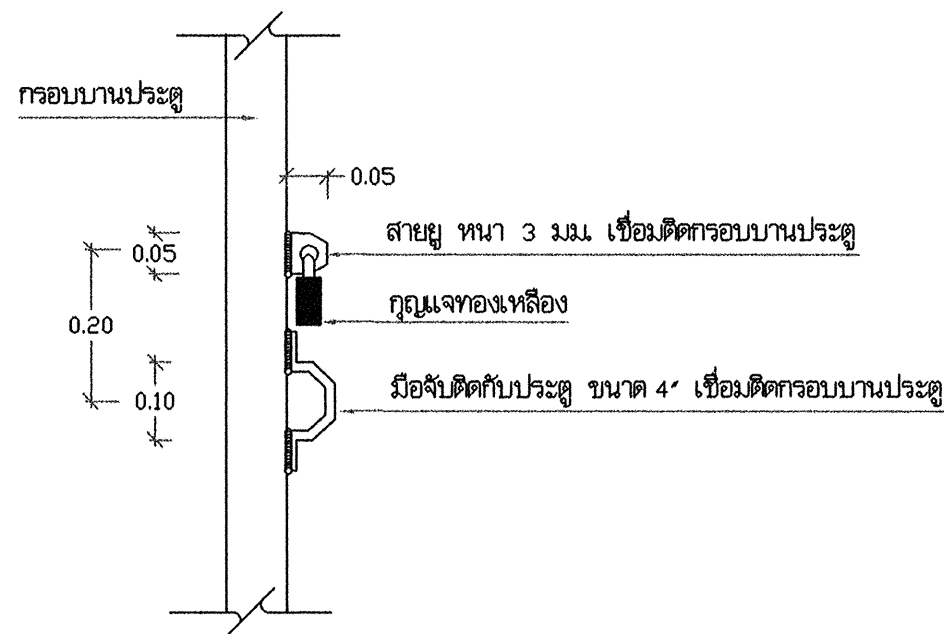


แบบขยาย การติดตั้งสายยูและมือจับ 1 : 10

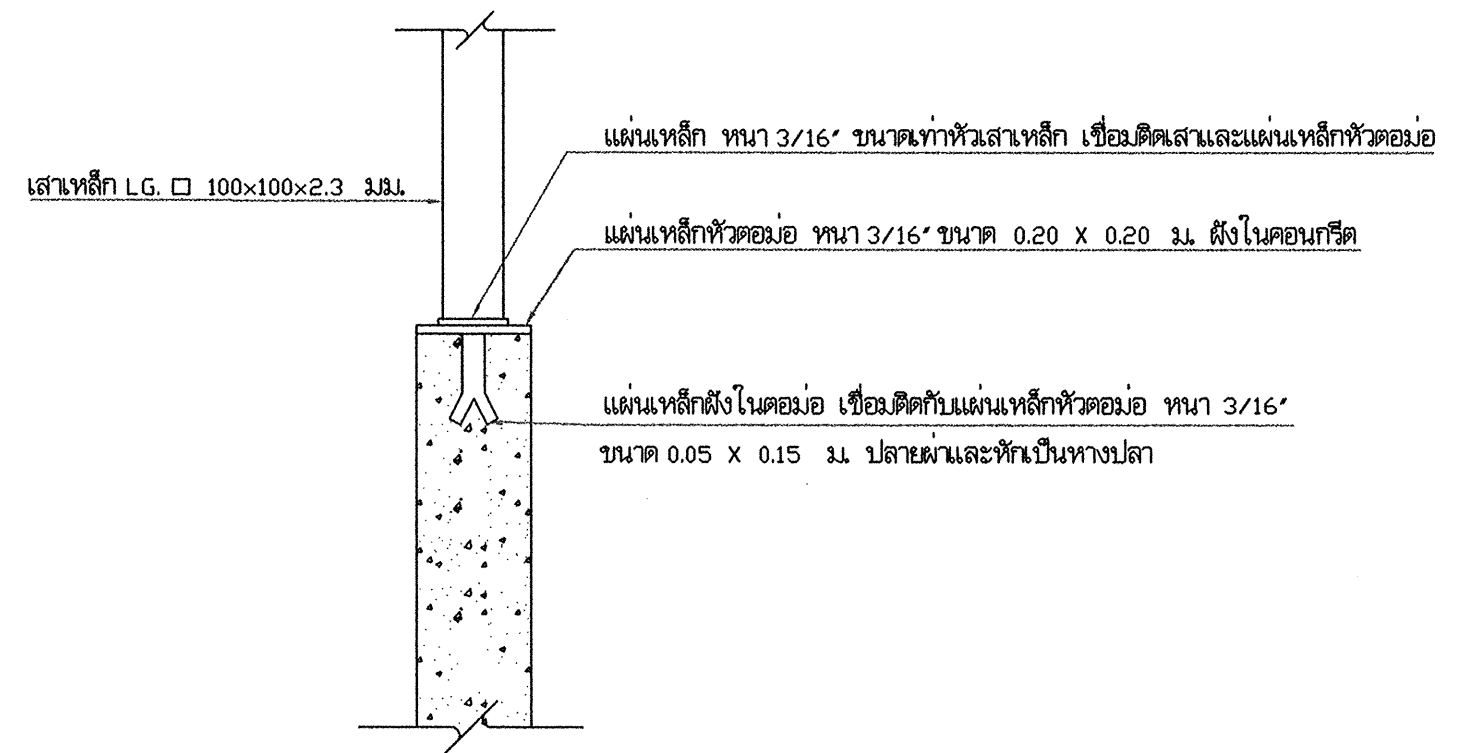


แบบขยายการติดตั้งเสาเหล็กกับเสาตอม่อ ค.ส.ล. 1 : 10


สำนักบริหารจัดการน้ำ กรมทรัพยากรน้ำ				
แสดงแบบ	โรงสูบน้ำ			
ออกแบบ	กษิต ไททอง	เห็นชอบ		พอส.
เขียนแบบ	วุฒิ ไชยงาม	อนุมัติ		พอส.จ.
ตรวจ / ปรับปรุง	ศุภเชษฐ ทวีรังษี / สุมณ ธีรนาถ	 อนุมัติ อธิบดีกรมทรัพยากรน้ำ วัน / /		
ปรับปรุงแก้ไขจาก	แบบเลขที่ 10002			
แบบเลขที่	412003			

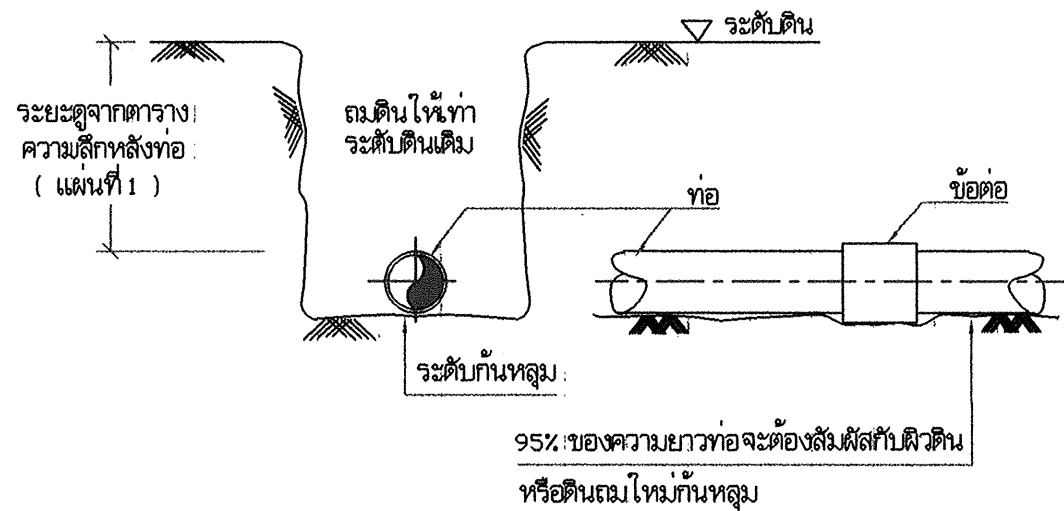


1. แบบการวางท่อทั่วไป

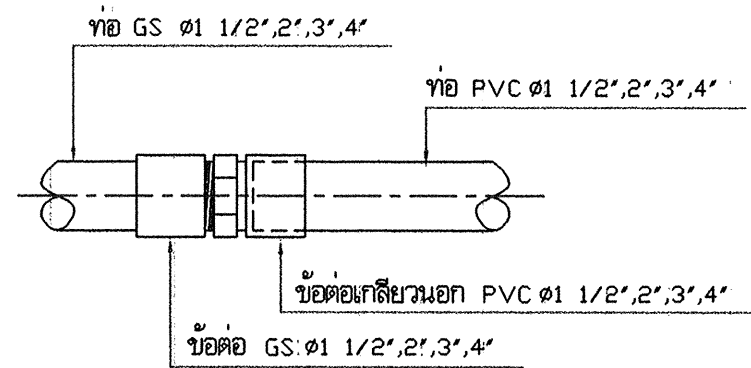


2. แบบการต่อท่อ GS กับท่อ PVC $\phi 1\frac{1}{2}", 2", 3", 4"$

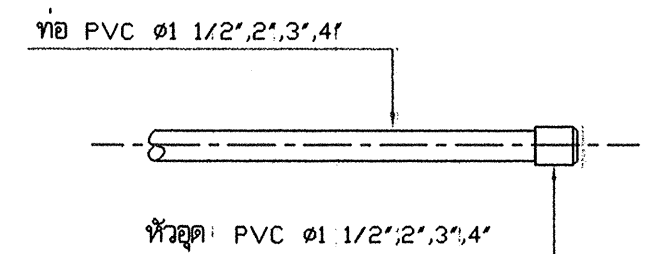


3. แบบการต่อหัวอุด PVC

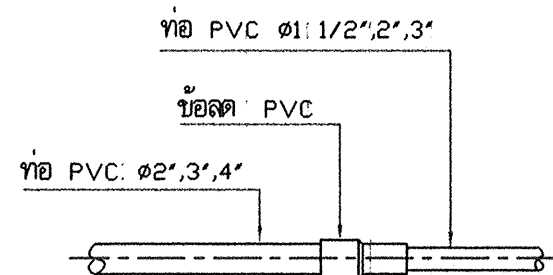


4. แบบการต่อข้อต่อ PVC

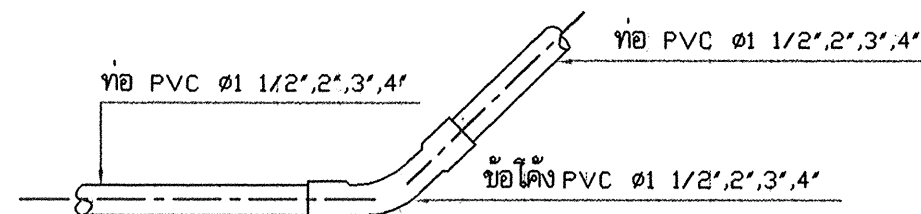

5. แบบการต่อข้อโค้ง $22\frac{1}{2}", 45"$ PVC

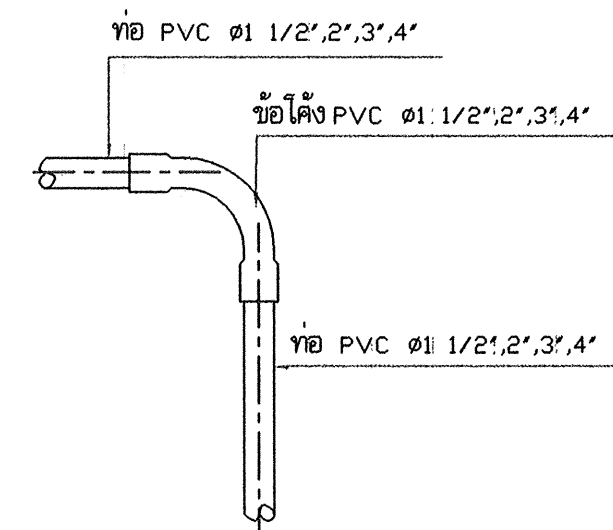

6. แบบการต่อข้อโค้ง 90° PVC

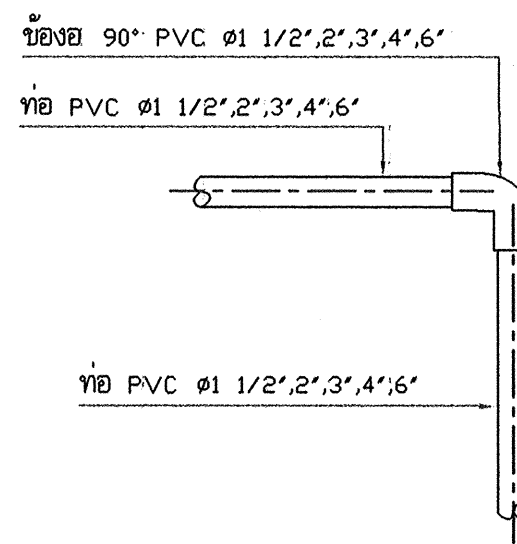

7. แบบการต่อข้อต่อ 90° PVC

ตารางระยะความลึกหลังท่อ


ขนาดเส้นผ่าศูนย์กลาง (มม.)	ความลึกหลังท่อ (มม.)
น้อยกว่า 100	0.40
100-150	0.8

หมายเหตุ


- หากมีรายการต่อประสานท่อที่จุดใดขัดแย้งหรือแตกต่างจากแบบแปลนนี้ ผู้ว่าจ้างขอสงวนสิทธิ์ ให้ส่วนบริหารจัดการน้ำ สำนักงานทรัพยากรน้ำภาค เป็นผู้วินิจฉัย
- ท่อ PVC. เป็นชั้น 8.5
- ท่อ GS. เป็นชนิดหนาปานกลาง (ตามมาตรฐาน มอก. 277-2532)
- อุปกรณ์ข้อต่อ PVC. ทุกชนิดเป็นชั้น 13.5
- การต่อท่อ: GS. เข้ากับอุปกรณ์ประปาชนิดเดียวกัน เช่น ข้อต่อ ข้อโค้ง สามทาง ให้ใช้ข้อต่อที่มีเกลียวขนาด 11 เกลียว/นิ้ว เว้นแต่แบบแปลนกำหนดไว้เป็นแบบอื่น

สำนักบริหารจัดการน้ำ กรมทรัพยากรน้ำ


แสดงแบบ	การประสานท่อและอุปกรณ์			
ออกแบบ	กษิตา ไททอง	เห็นชอบ	อนันต์	ผอ.ส.
เขียนแบบ	วุฒิ โฉมงาม	อนุมัติ	อนันต์	ผอ.ส.บ.
ตรวจ / ปรับปรุง	สุทธธรรม ทวีรังษี / สมเดช ปิ่นนาค	อนันต์		
ปรับปรุง/แก้ไขจาก	แบบเลขที่ 4001			
แบบเลขที่	911001	แผ่นที่	1/5	วัน /

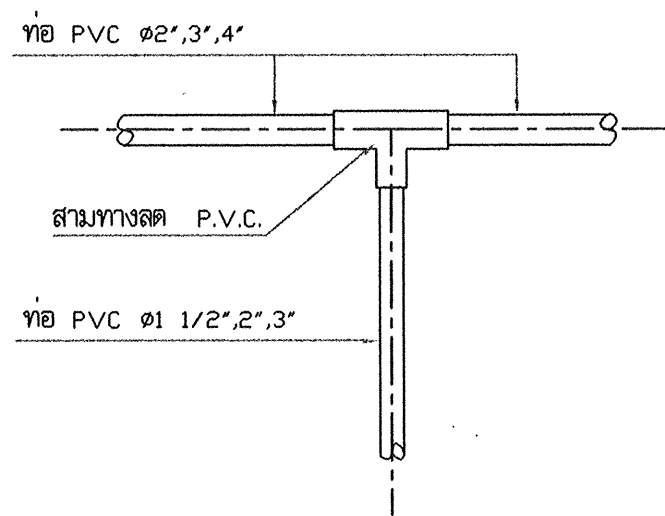


8. แบบการต่อสามทางลด PVC

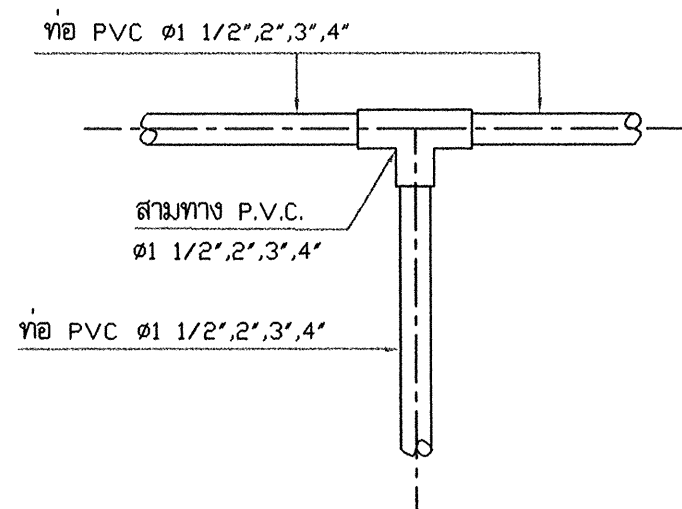


9. แบบการต่อสามทาง PVC

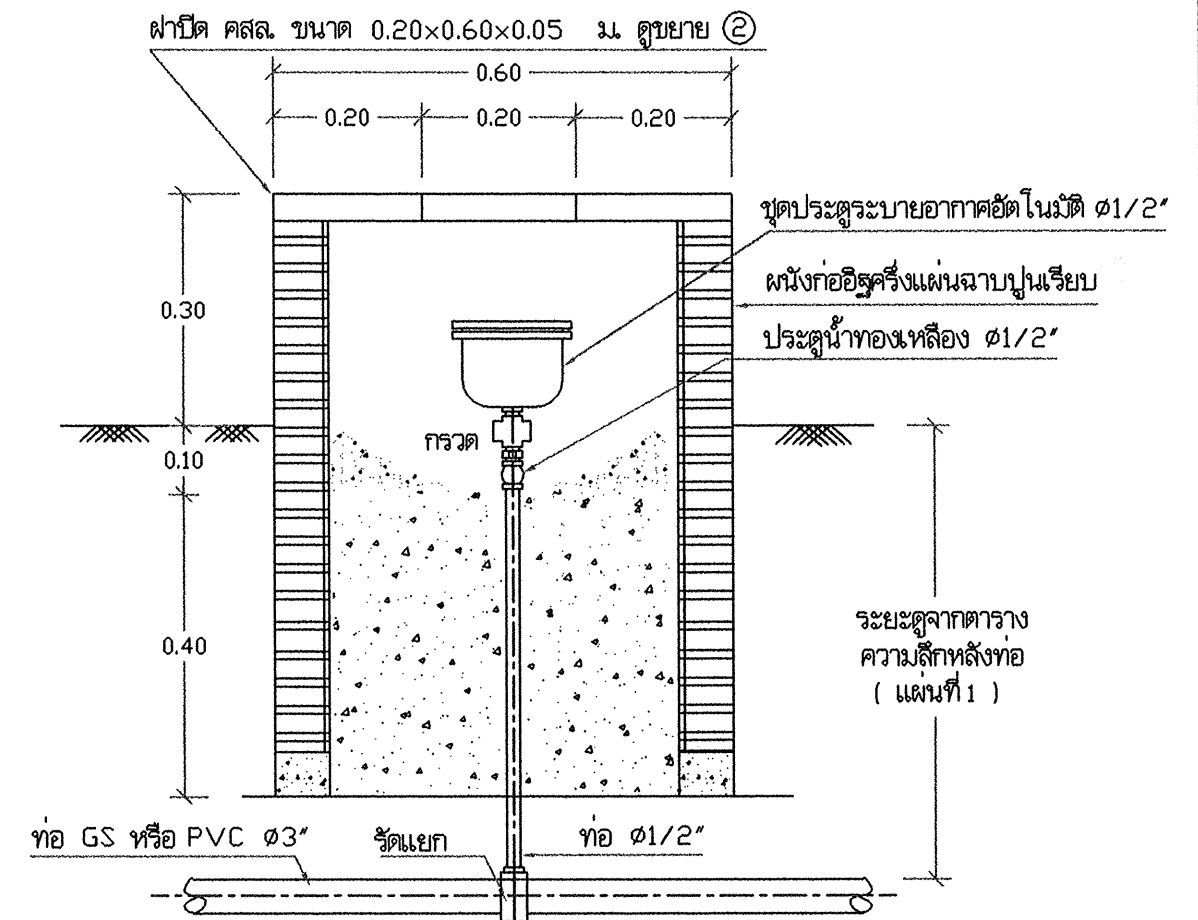


11. แบบการติดตั้งประตูประบายอากาศอัตโนมัติ 1:10

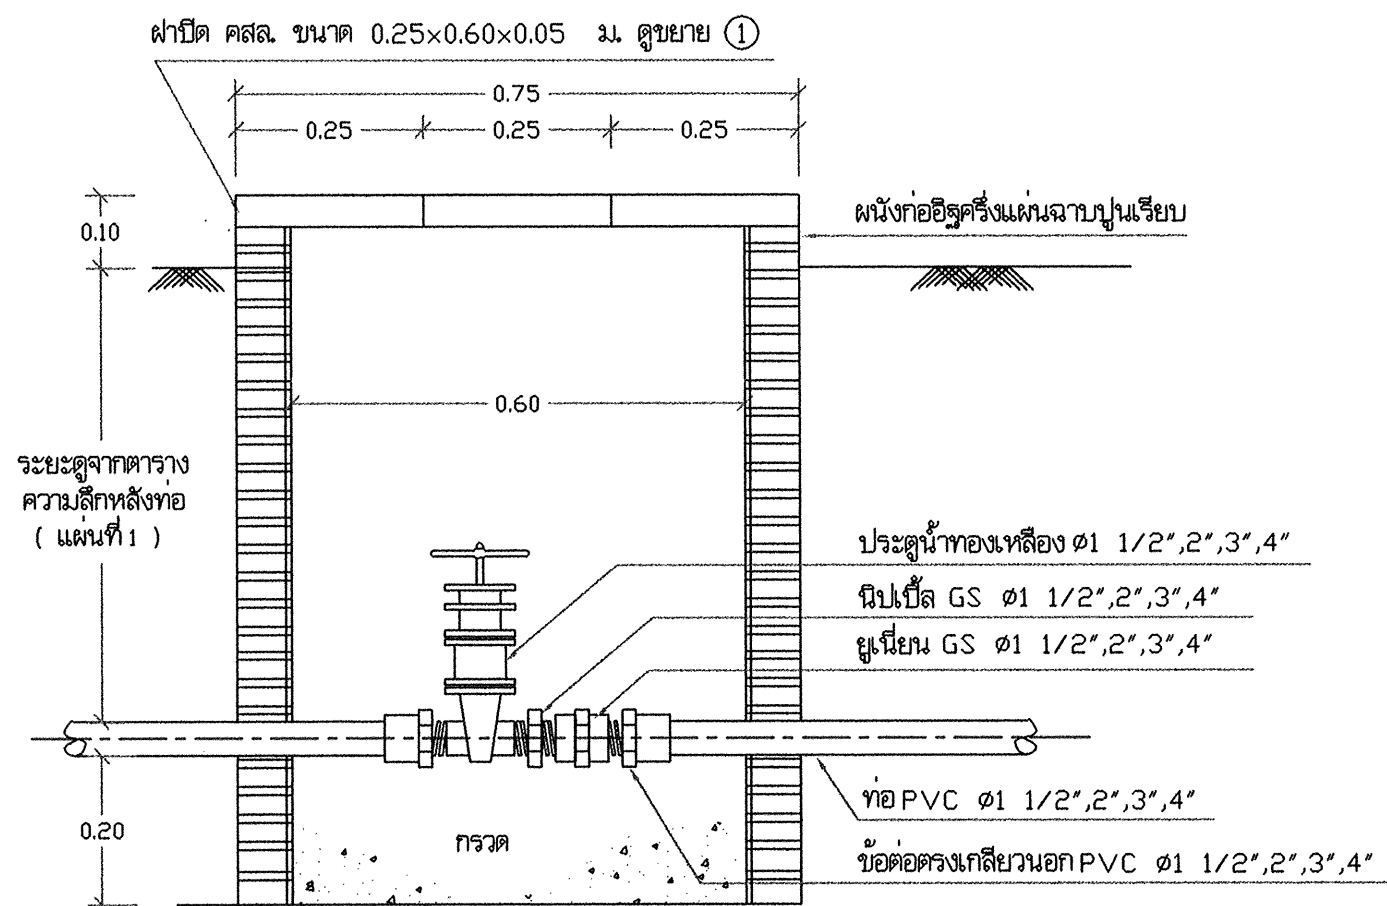



10. แบบการติดตั้งประตูประบายอากาศอัตโนมัติ $\phi 1 1/2', 2', 3', 4'$ 1:10

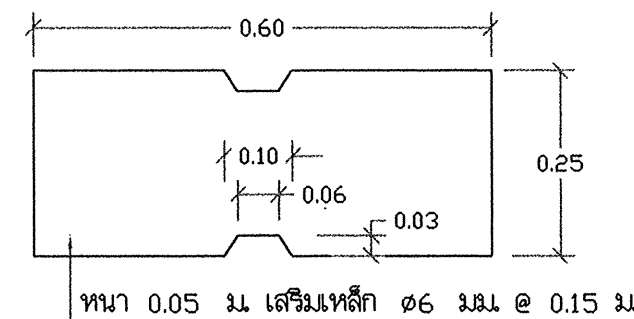


รูปขยาย ① 1:10

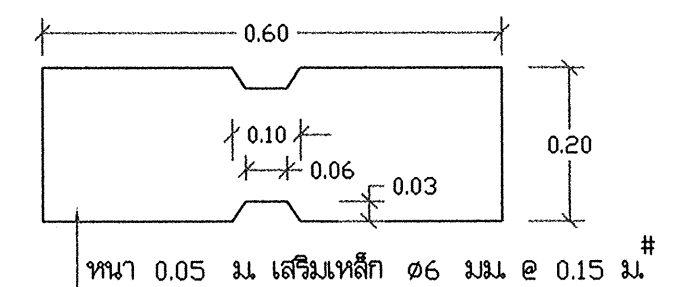


รูปขยาย ② 1:10

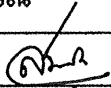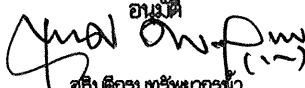
สำนักบริหารจัดการน้ำ กรมทรัพยากรน้ำ					
แสดงแบบ	การประสานท่อและอุปกรณ์				
ออกแบบ	กฤษฎิ์ ไททอง	เห็นชอบ		พอส.	
เขียนแบบ	วุฒิ โฉมงาม 	อนุมัติ		ผอ.สบจ.	
ตรวจ / ปรับปรุง	ศุภชัยธรรม ทวีปสิงห์ / สุเมธ นานา  7/4/5		 อนุมัติ อธิบดีกรมทรัพยากรน้ำ วัน / /		
ปรับปรุงแก้ไขจาก	แบบเลขที่ 4001				
แบบเลขที่	911001	แผ่นที่	2/5		

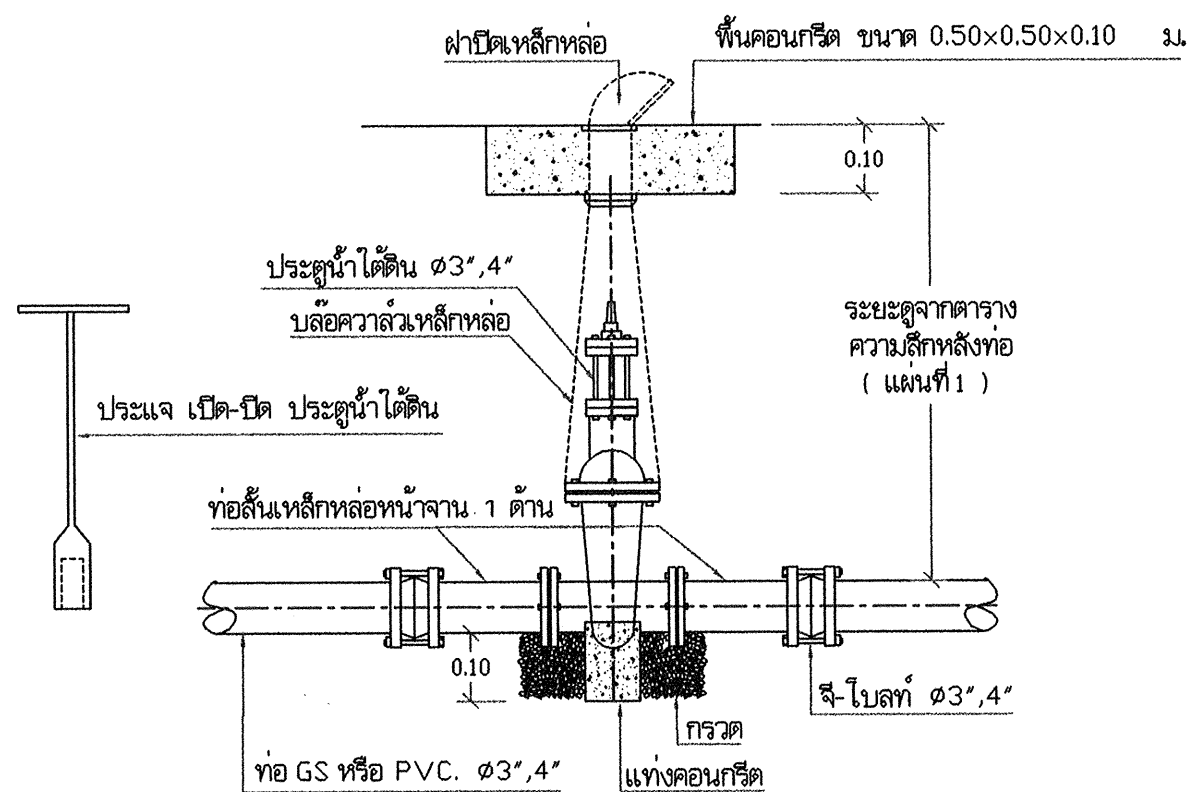

12. แบบการติดตั้งประตุน้ำใต้ดิน 1:10

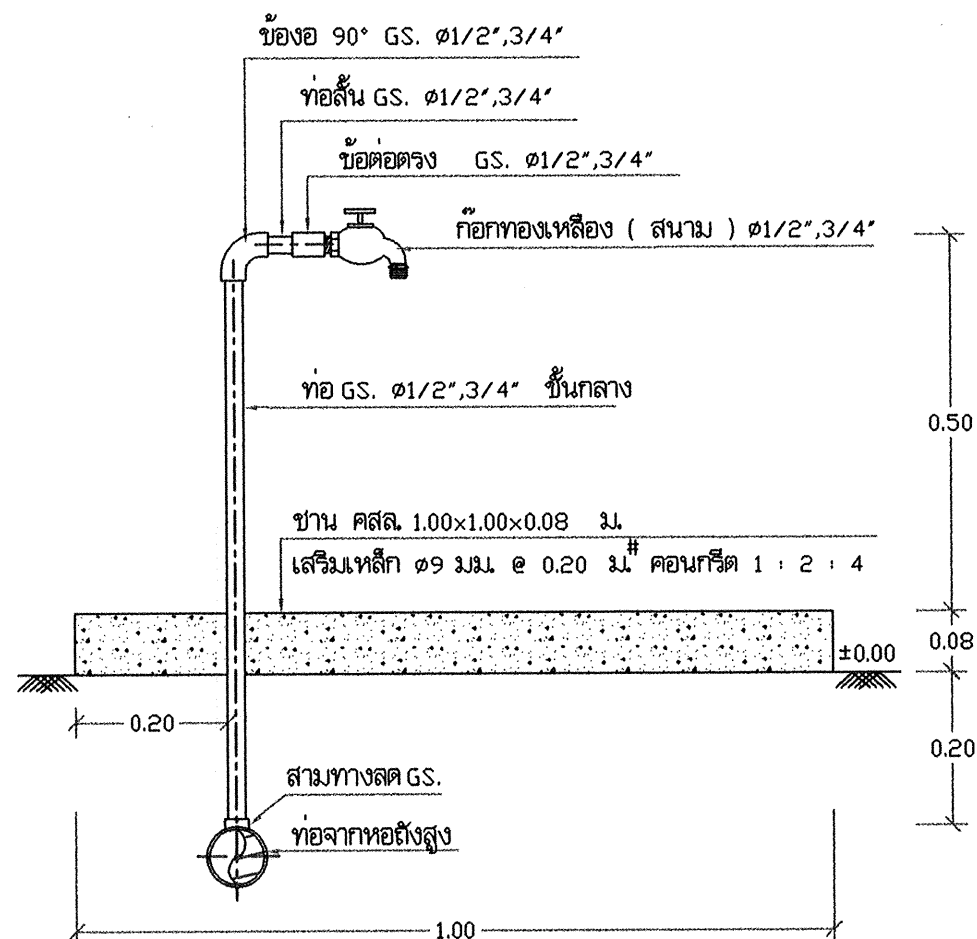


14. แบบขยายการติดตั้งก๊อกน้ำทองเหลือง 1:10

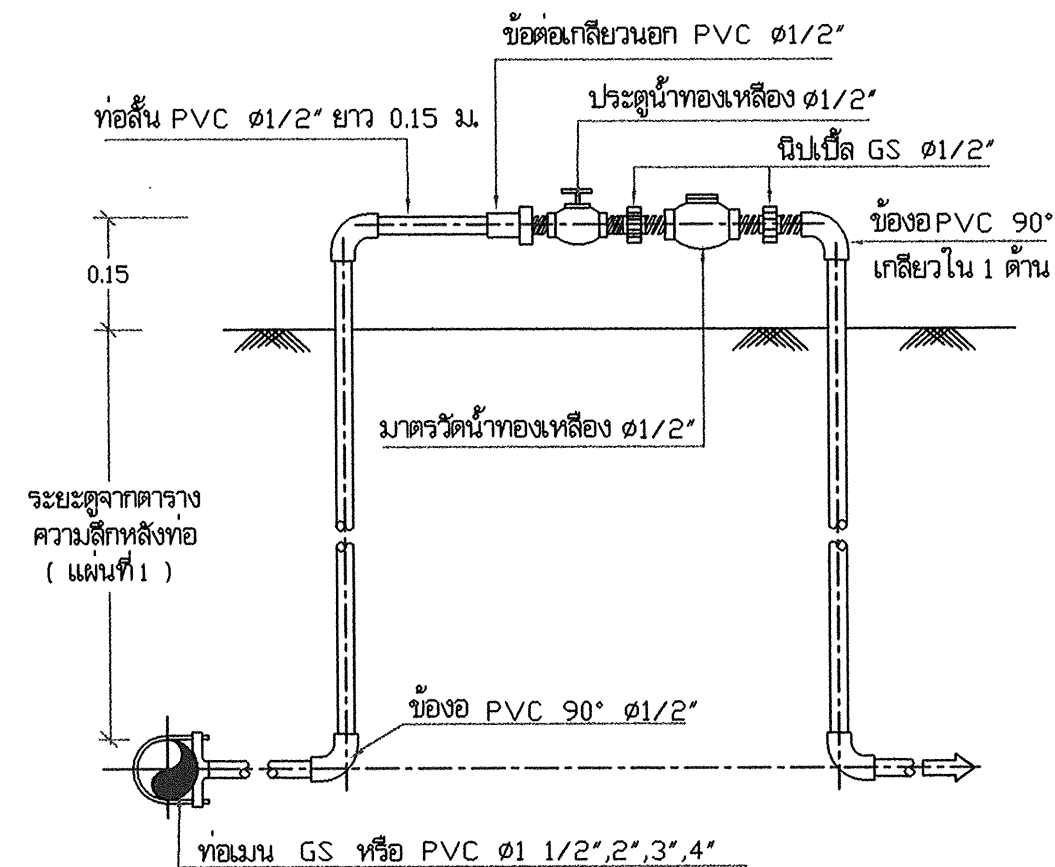


ถ้าเป็นท่อเมน GS ให้ใช้รัดแยก
ถ้าเป็นท่อเมน PVC ให้ใช้สามทางลด

13. การติดตั้งมาตรวัดน้ำ 1/2" 1:10

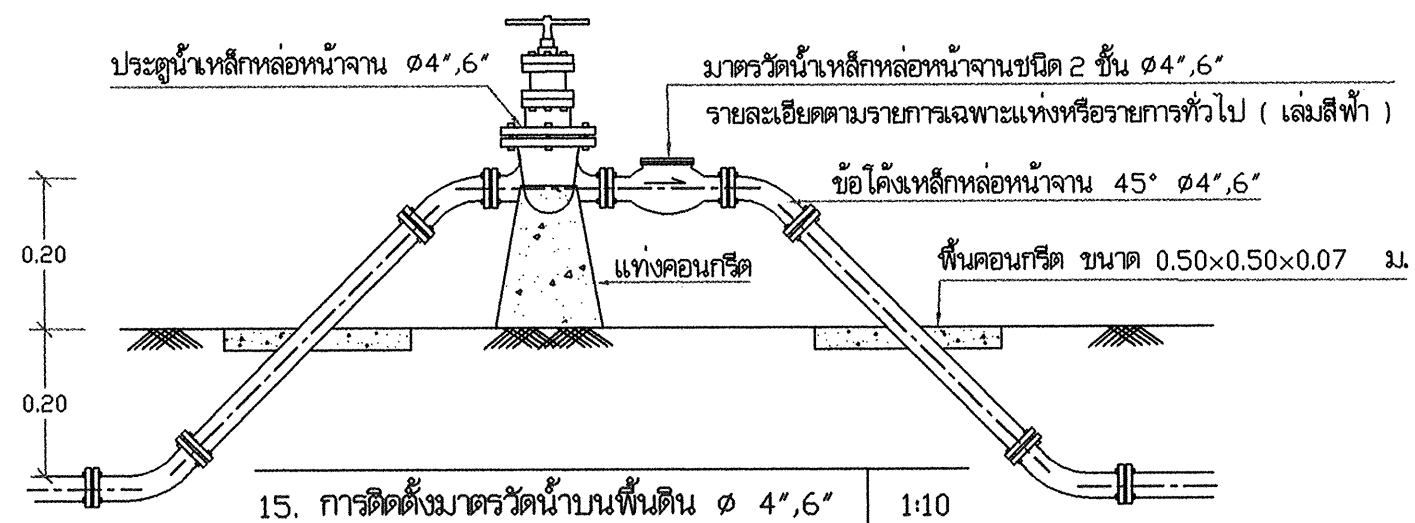


15. การติดตั้งมาตรวัดน้ำบนพื้นดิน 4, 6" 1:10


สำนักบริหารจัดการน้ำ กรมทรัพยากรน้ำ				
แสดงแบบ	การประสานท่อและอุปกรณ์			
ออกแบบ	กษิต ไททอง	เงินชอบ	กษิต	ผอ.ส.
เขียนแบบ	วชิร โสมงาม	อนุวัติ	อนุวัติ	ผอ.ส.บ.
ตรวจ / ปรับปรุง	ศุภธรรม ทวีสินธุ์ / อนุวัติ	อนุวัติ	อนุวัติ	ผอ.ส.บ.
ปรับปรุง/แก้ไขจาก	แบบเลขที่ 4001	อนุวัติ	อนุวัติ	ผอ.ส.บ.
แบบเลขที่	911001	แผ่นที่	3/5	วัน /

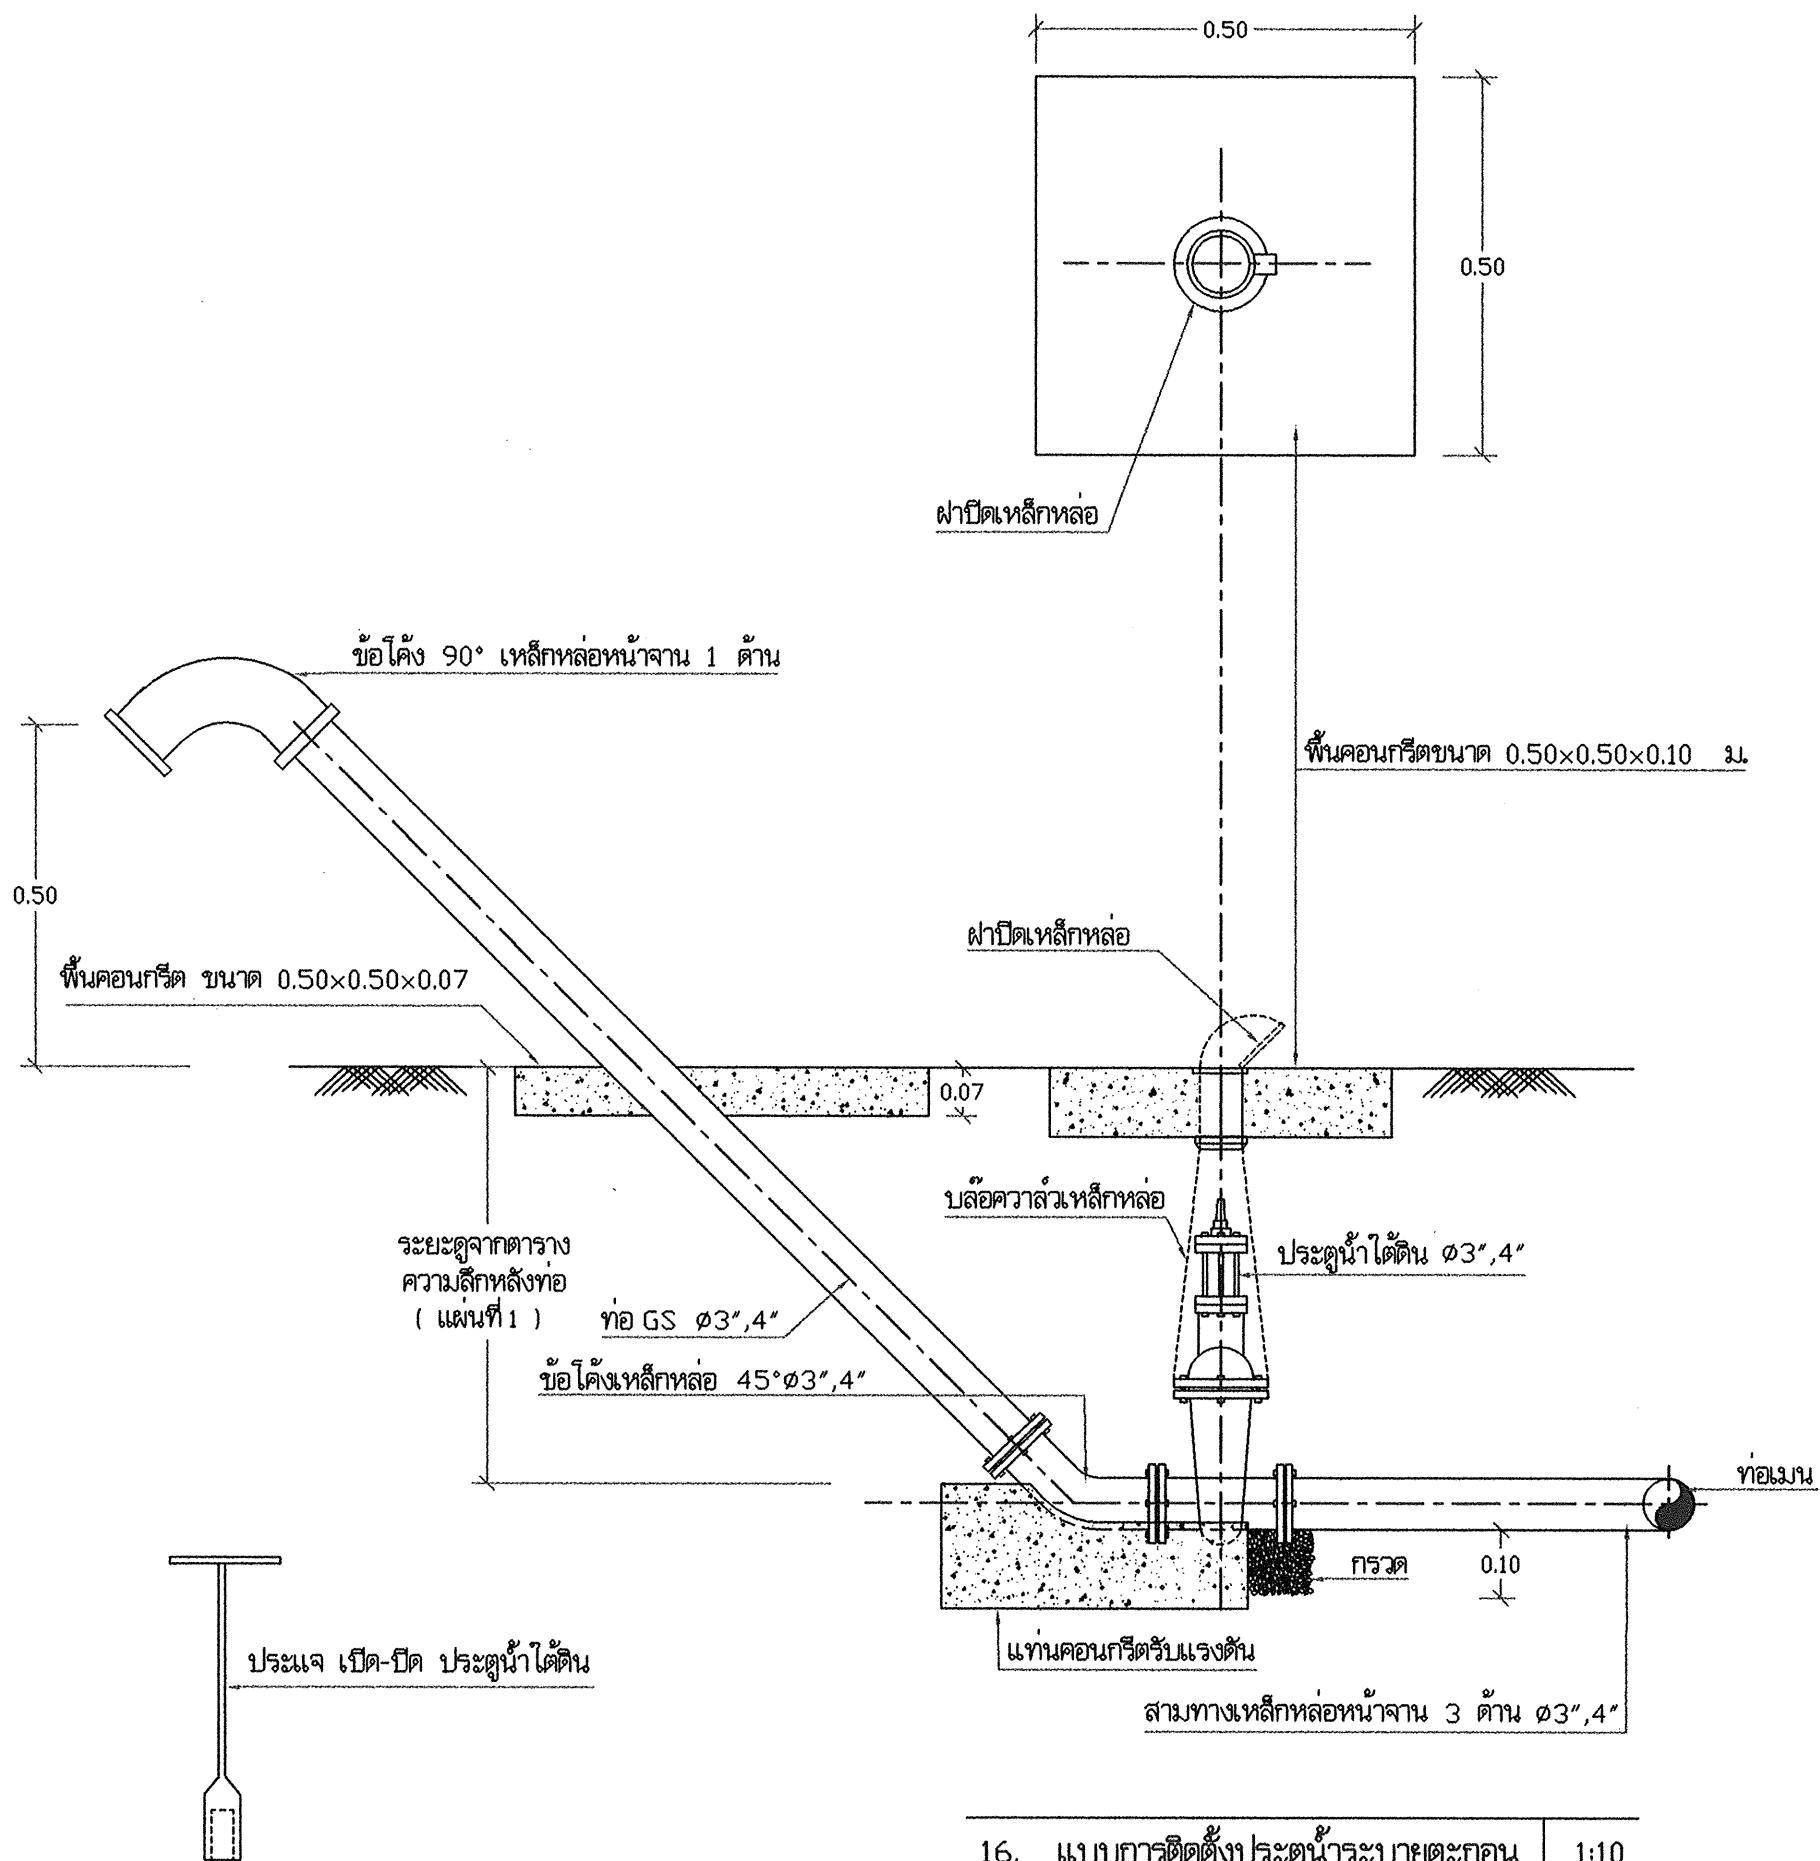


16. แบบการติดตั้งประตุน้ำระบายตะกอน 1:10



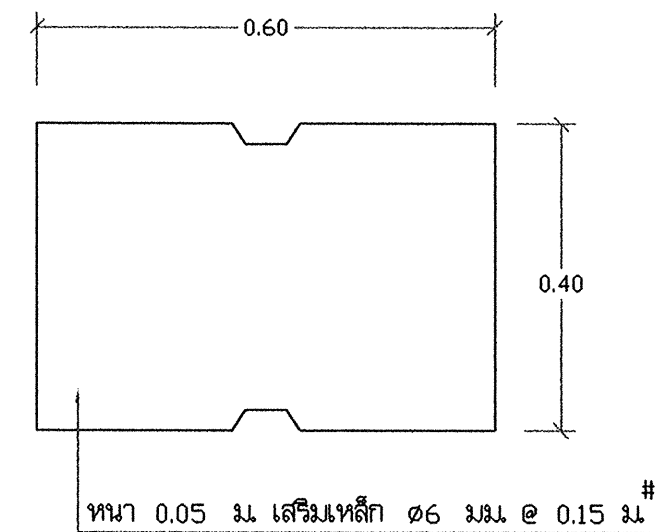


แบบฝาปิด คสล.

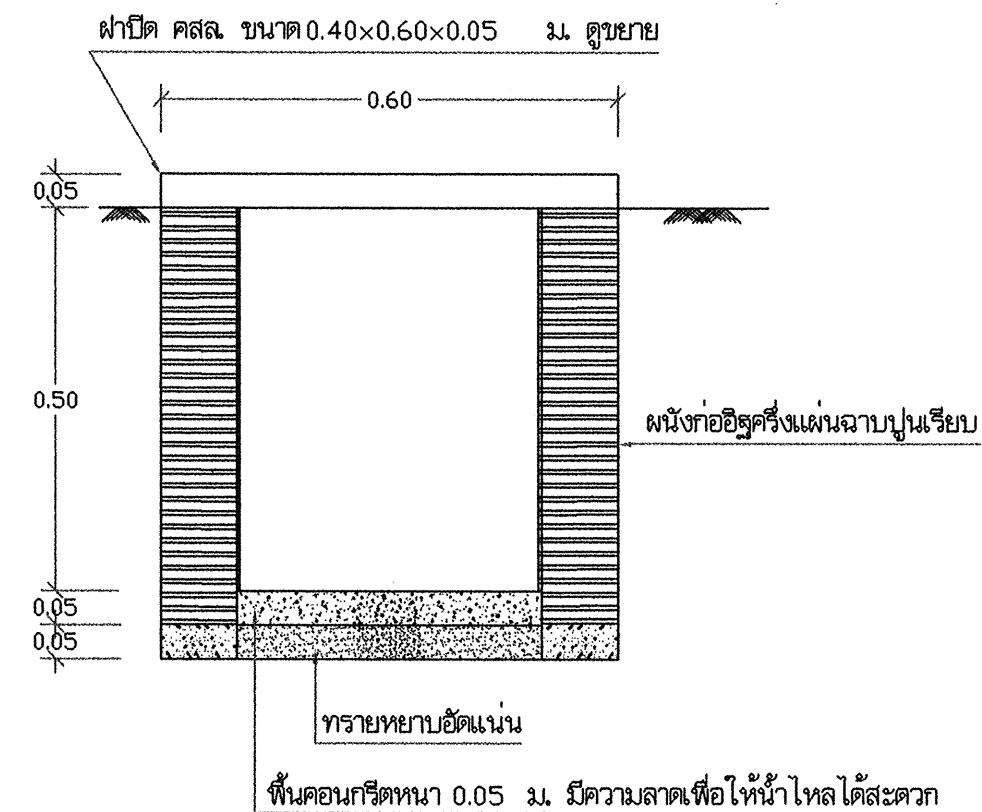


แบบขยาย รางระบายน้ำ 1:10

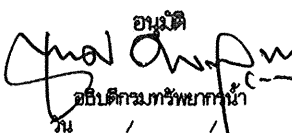สำนักบริหารจัดการน้ำ กรมทรัพยากรน้ำ					
แสดงแบบ	การประสานท่อและอุปกรณ์				
ออกแบบ	กฤษฎิ์ ไททอง	เห็นชอบ		ผอ.ส.	
เขียนแบบ	วุฒิ โฉมงาม 	อนุมัติ		ผอ.สบจ.	
ตรวจ / ปรับปรุง	ศุภชัยธรรม ทวีชัย  / สุเมธ ธีรภักดิ์ 		 อนุมัติ อธิบดีกรมทรัพยากรน้ำ		
ปรับปรุงแก้ไขจาก	แบบเลขที่ 4001				
แบบเลขที่	911001	แผ่นที่	4 / 5		

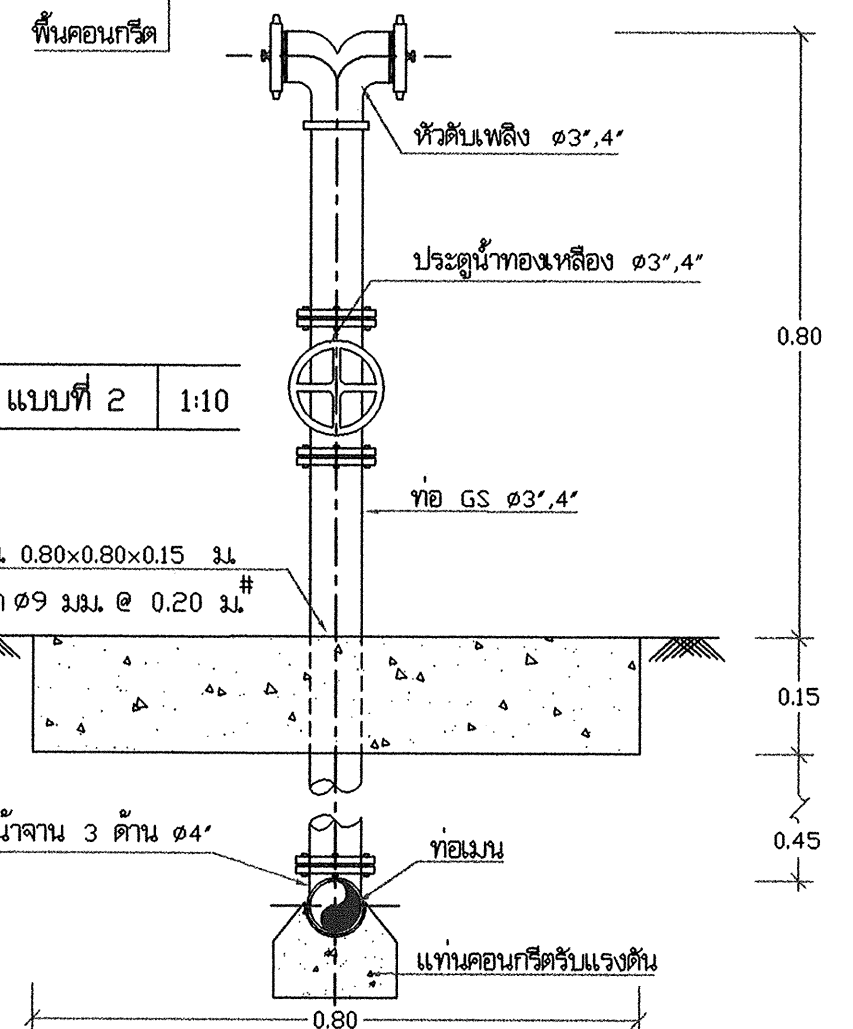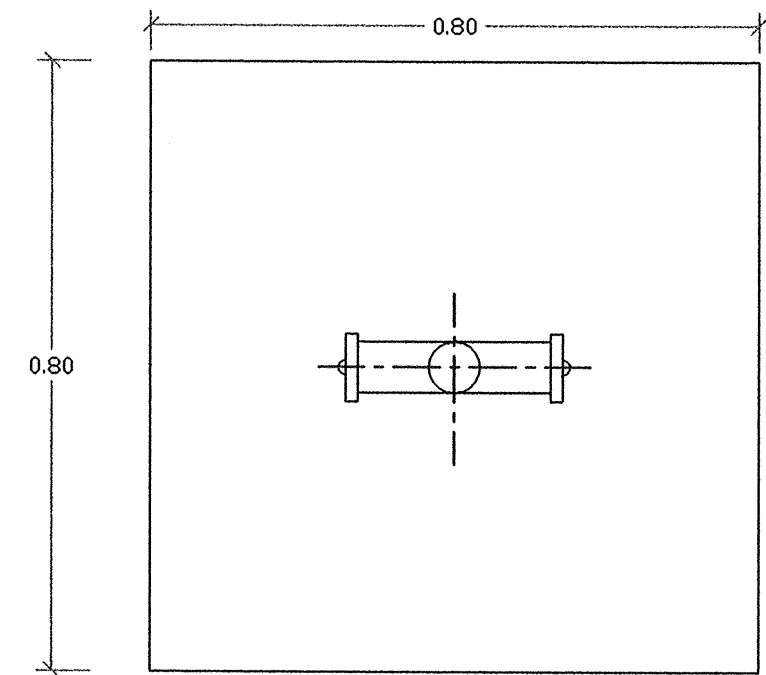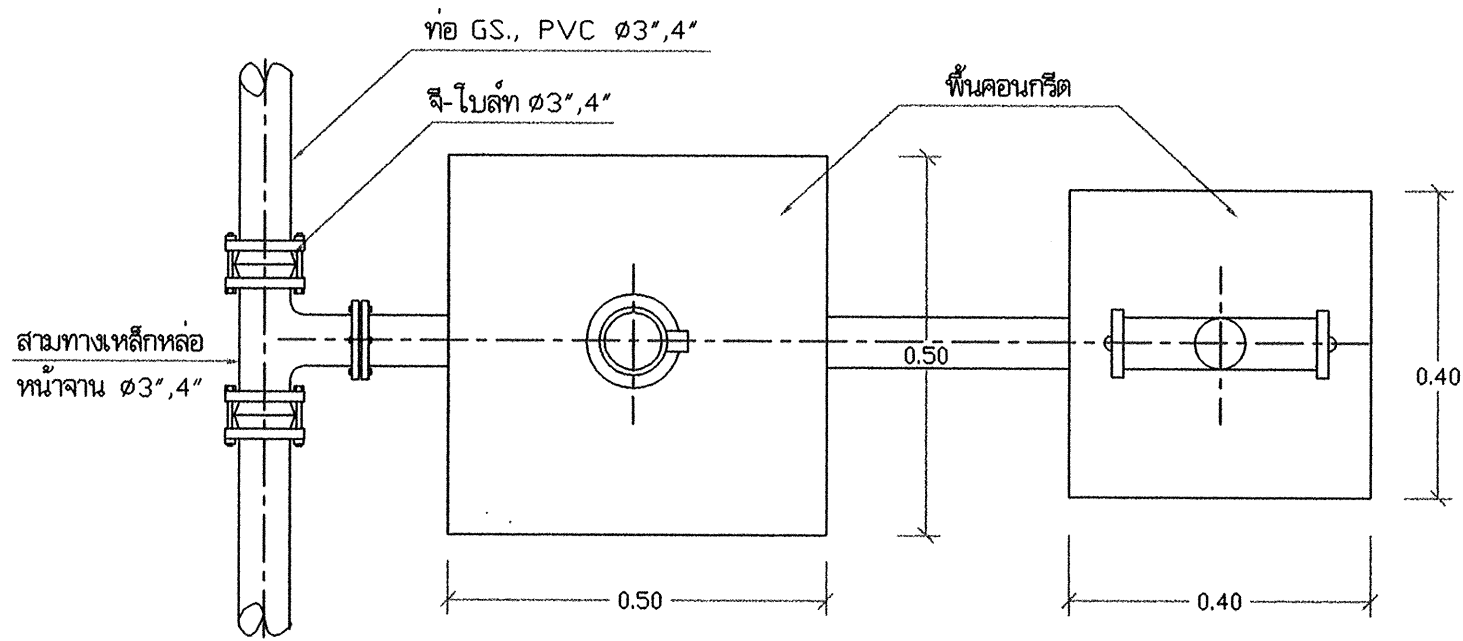


18. แบบการติดตั้งหัวดับเพลิง แบบที่ 2 1:10

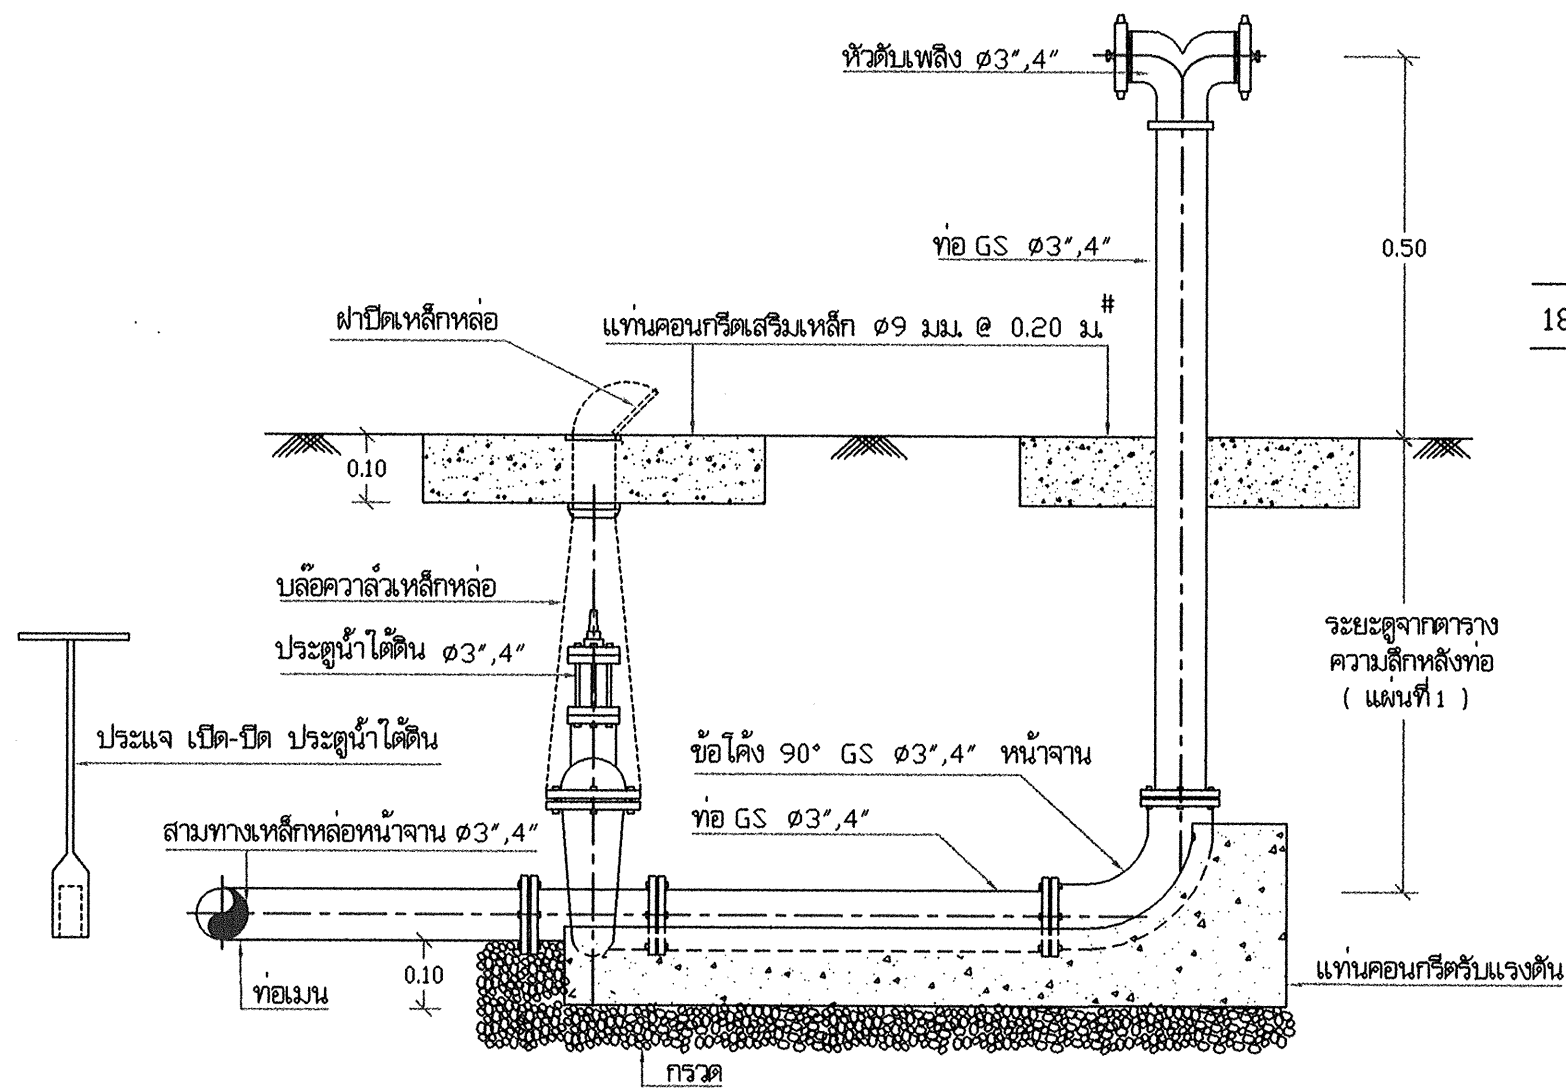

17. แบบการติดตั้งหัวดับเพลิง แบบที่ 1 1:10

สำนักบริหารจัดการน้ำ กรมทรัพยากรน้ำ

แสดงแบบ	การประสานท่อและอุปกรณ์			
ออกแบบ	กษิต ไพทอง	เห็นชอบ		ผอ.ส.
เขียนแบบ	วุฒิ ไชยงาม	อนุมัติ		ผอ.ส.บ.
ตรวจ / ปรับปรุง	ศุภธรรม ทวีสิทธิ์ / สมธนา นันทิก			
ปรับปรุงแก้ไขจาก	แบบเลขที่ 4001			
แบบเลขที่	911001			
แผ่นที่	5/5	อนันต์ อธิบดีกรมทรัพยากรน้ำ		

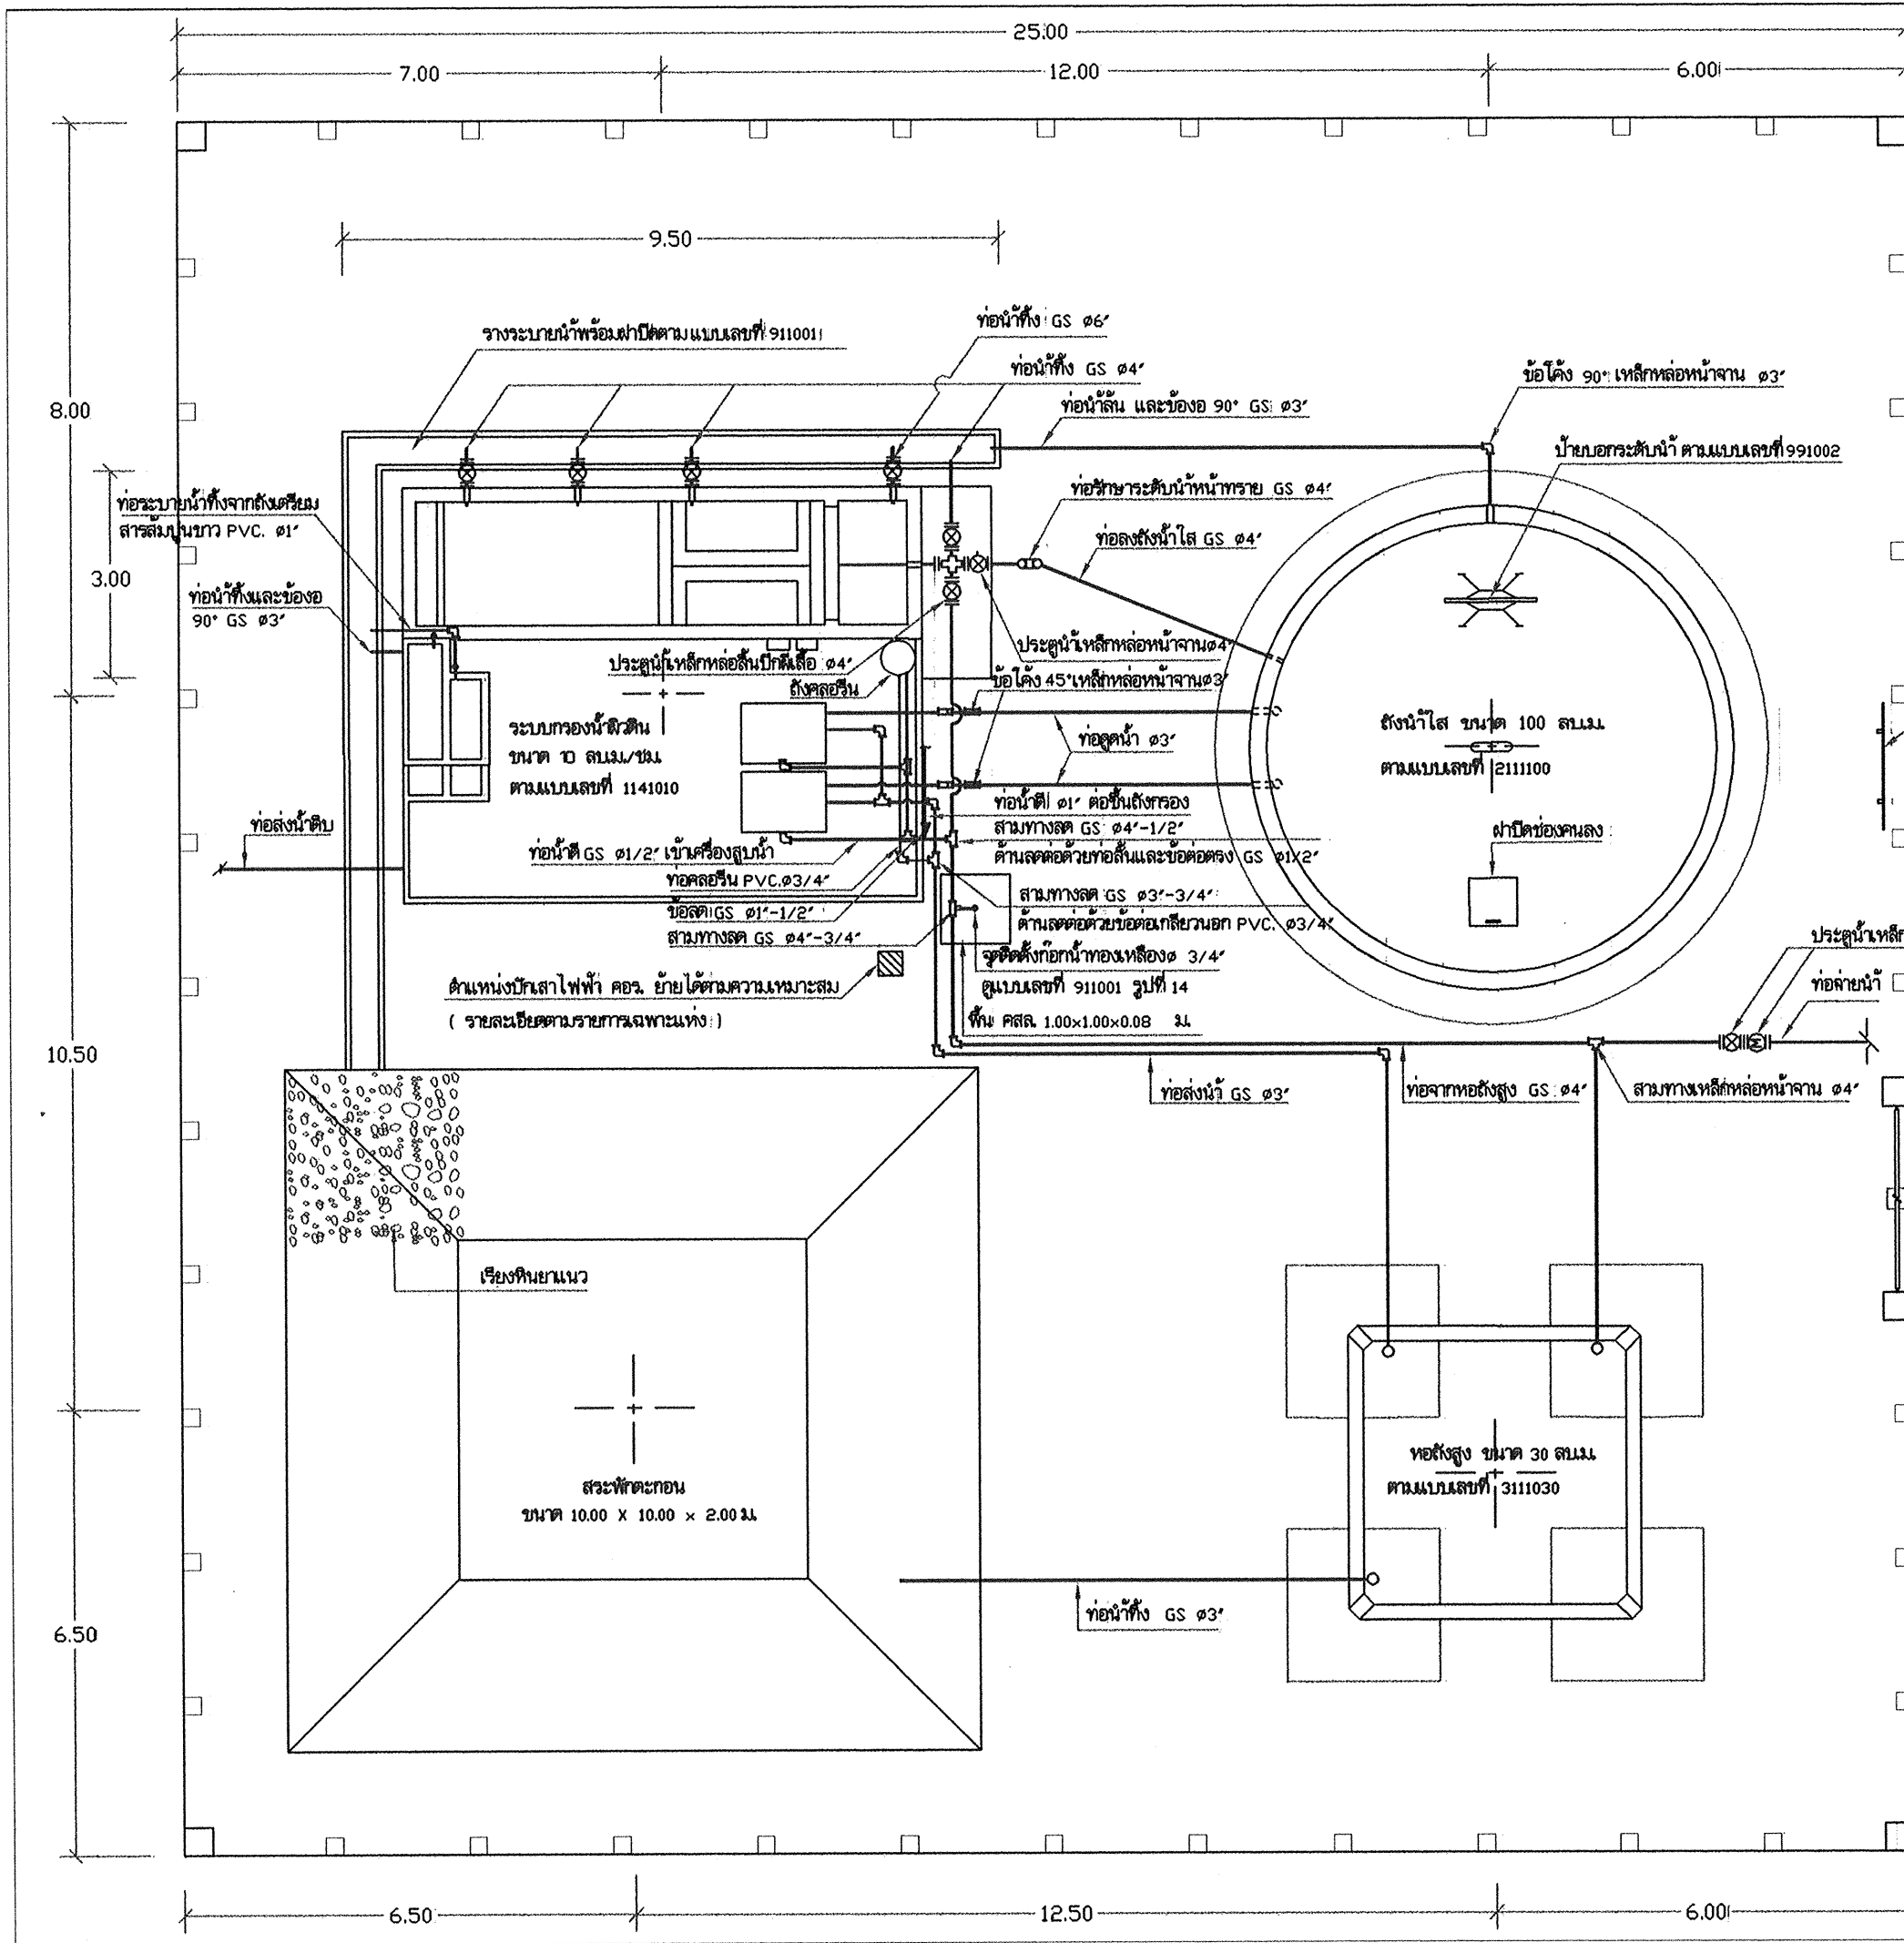

แบบการประสานท่อระหว่างระบบ (ผิวดิน) 1:100

ป้ายการประสานแบบเลขที่ 921001

ประตูเหล็กหล่อหน้างาน ๑๔" และมรดน้ำใบพัด ๒ ชั้น ๑๔" ระบายขยะในแบบเลขที่ 911001 รูปที่ 15

ประตูรั้ว, รั้ว ตามแบบเลขที่ 921001

สำนักบริหารจัดการน้ำ กรมทรัพยากรน้ำ				
แสดงแบบ	การประสานท่อระหว่างระบบ (ผิวดิน)			
ออกแบบ	กษิต ไททอง	เห็นชอบ		ผอ.
เขียนแบบ	วุฒิ ไผ่งาม	อนุมัติ		ผอ.สท.
ตรวจ / ปรับปรุง	ศุภธรรม ทวีศักดิ์ / สมชาย ธีรนา	อนุมัติ		ผอ.สท.
ปรับปรุงแก้ไขจาก	แบบเลขที่ 4002/1	ฉบับปรับปรุง		
แบบเลขที่	911002	แผ่นที่	1/1	วันที่ ๑๖/๐๗/๖๖

ตำแหน่งติดตั้งตู้ควบคุมมอเตอร์ไฟฟ้า ของเครื่องสูบน้ำหอยโข่ง
ชนิด 3 เฟส หรือ 1 เฟส รายละเอียดคุณลักษณะเฉพาะ
ตามรายการเฉพาะแห่ง

ท่อร้อยสายไฟ PVC $\phi 3/4"$ ต่อไปเครื่องสูบน้ำ
แบบ SUBMERSIBLE PUMP

สายไฟฟ้าแรงต่ำจากภายนอก
สะพานไฟ [CUT OUT]
หรืออุปกรณ์ที่กำหนด
ตามรายการเฉพาะแห่ง

สวิตช์เปิด-ปิด ได้รับไฟฟ้า
แบบดึงเรียบผนัง
(ดูรายละเอียด)

ตำแหน่งติดตั้ง
ตู้ควบคุมมอเตอร์ไฟฟ้า ของเครื่องสูบน้ำ บาดาล
แบบ SUBMERSIBLE PUMP ชนิด 3 เฟส หรือ 1 เฟส
รายละเอียดตามรายการเฉพาะแห่ง
มอเตอร์ไฟฟ้าขับเครื่องสูบน้ำหอยโข่ง

แท่นเครื่องคอนกรีต ขนาด $0.50 \times 0.60 \times 0.20$ ม.
ตำแหน่งและระยะให้ดูแบบแปลนพื้น
ตามแบบหมายเลขที่เลือกใช้

แท่นเหล็กสำหรับติดตั้งเครื่องสูบน้ำ
และมอเตอร์ไฟฟ้า

รายละเอียดสวิตช์, ได้รับไฟฟ้า

- สวิตช์ เปิด-ปิด แบบดึงเรียบผนัง ขนาด 10 แอมแปร์ 240 โวลท์
ติดตั้งสูงจากพื้น 1.20 ม. ในลักษณะกดส่วนล่างไฟจะเปิด
กดส่วนบนไฟจะปิด
- ได้รับไฟฟ้าแบบดึงเรียบผนัง
ขนาด 10 แอมแปร์ 240 โวลท์
ชนิด 3 รู ใช้ได้ทั้งกลม/แบน

หน้าจานลดเหล็กหล่อเกลียวใน $\phi 3/4"$
ประตุน้ำทองเหลือง $\phi 3/4"$
กรวยกรองน้ำข้อลดกลมเหล็กอวาล์งกะสี $\phi 4"-3/4"$
สามทางลดเหล็กอวาล์งกะสี $\phi 3/4"-1/2"$
นิปเปิ้ล $\phi 3/4"$

เกจวัดความดันท่อ [PRESSURE GAUGE] ขนาด 0-60 PSI

ประตุน้ำเหล็กหล่อหน้าจาน $\phi 3"$

ข้อโค้ง 45° เหล็กหล่อหน้าจาน $\phi 3"$

ท่อเหล็กอวาล์งกะสี $\phi 3"$ (คาน้ำเงิน) ต่อหน้าจานเหล็กหล่อ

ข้อโค้ง 90° เหล็กหล่อหน้าจาน $\phi 3"$

ท่อปลอกขนาด $\phi 5"$ หรือขนาดเหมาะสมกับท่อทางดูด

ข้อโค้ง 45° เหล็กอวาล์งกะสี ขนาดเท่าทางดูดของเครื่องสูบน้ำ

ข้อลดกลมเหล็กอวาล์งกะสี ϕ เท่าทางดูดจากถังน้ำใส
และเท่าทางดูดของเครื่องสูบน้ำ

ท่อสั้นเหล็กอวาล์งกะสี ขนาดเท่าทางดูดจากถังน้ำใส

ต่อด้วยหน้าจานเหล็กหล่อ กรณีท่อดูดขนาดเล็กกว่า $\phi 3"$ ใช้โบลท์
สามทางเหล็กหล่อหน้าจาน 3 ด้าน $\phi 3"$

ข้อลดเหล็กหล่อหน้าจาน 2 ด้าน $\phi 3"$ ด้านลดขนาดเท่าทางส่งของเครื่องสูบน้ำ

ชุดที่ 2

ท่อร้อยสายไฟฟ้าทองแดง PVC $\phi 3/4"$ สายไฟฟ้าทองแดง
พื้นที่หน้าตัด 4 มม. ต่อลงดินพร้อมยึดติดแท่งทองแดง [GROUND ROD]
ที่ฝังไว้ใต้พื้นภายในโรงสูบน้ำ

หมายเหตุ กรณีติดตั้งชุดเดียวให้ดำเนินการเฉพาะชุดที่ 1


ท่อน้ำภายในโรงสูบน้ำท่อเหล็กอวาล์งกะสี ต่อเชื่อมกับท่อจ่ายน้ำจากหอถังสูง
เพื่อใช้สำหรับไล่อากาศออกจากเครื่องสูบน้ำหอยโข่ง และใช้ผสมผงคลอรีน หรืออื่นๆ

สำนักบริหารจัดการน้ำ กรมทรัพยากรน้ำ


แสดงแบบ	การประสานท่อภายในโรงสูบน้ำ การติดตั้งเครื่องสูบน้ำแบบหอยโข่งและตู้ควบคุม			
ออกแบบ	กษิต ไททอง	เห็นชอบ		ผอ.ส.
เขียนแบบ	วุฒิ โฉมงาม	อนุมัติ		ผอ.สบจ.
ตรวจ / ปรับปรุง	ศุภยธรรม ทวีรังษี / สุเมธ ภูมิภา			
ปรับปรุง/แก้ไขจาก	แบบเลขที่ 4004/1			
แบบเลขที่	911006			
แผ่นที่	1/1	วัน	/	/

การประสานท่อภายในโรงสูบน้ำ, การติดตั้งเครื่องสูบน้ำแบบหอยโข่งและตู้ควบคุม


1 : 20

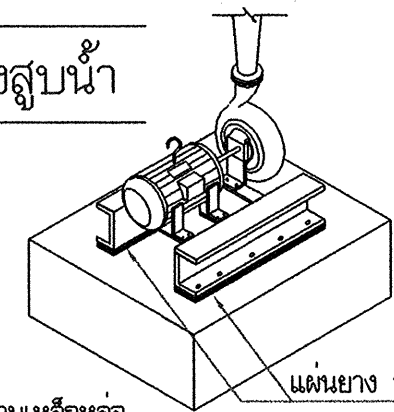

แผ่นยางหนา 5 มม.

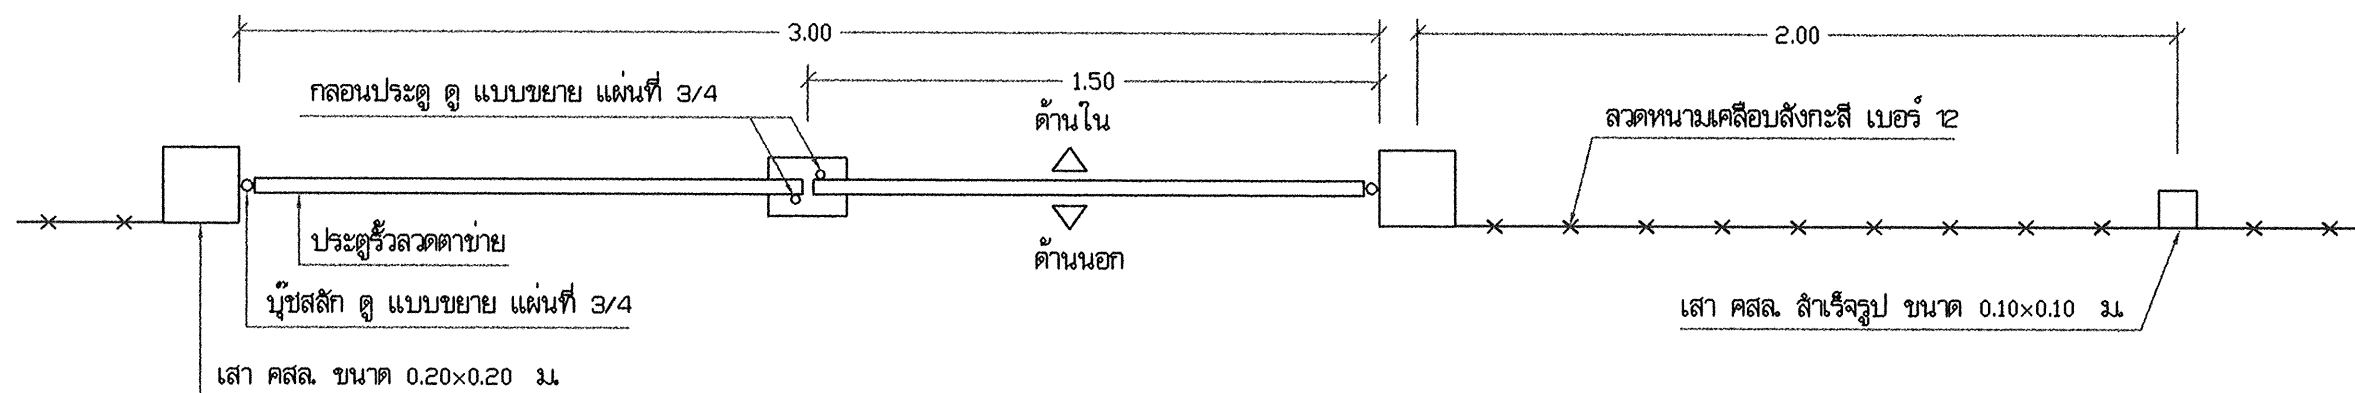


แปลน 1:20

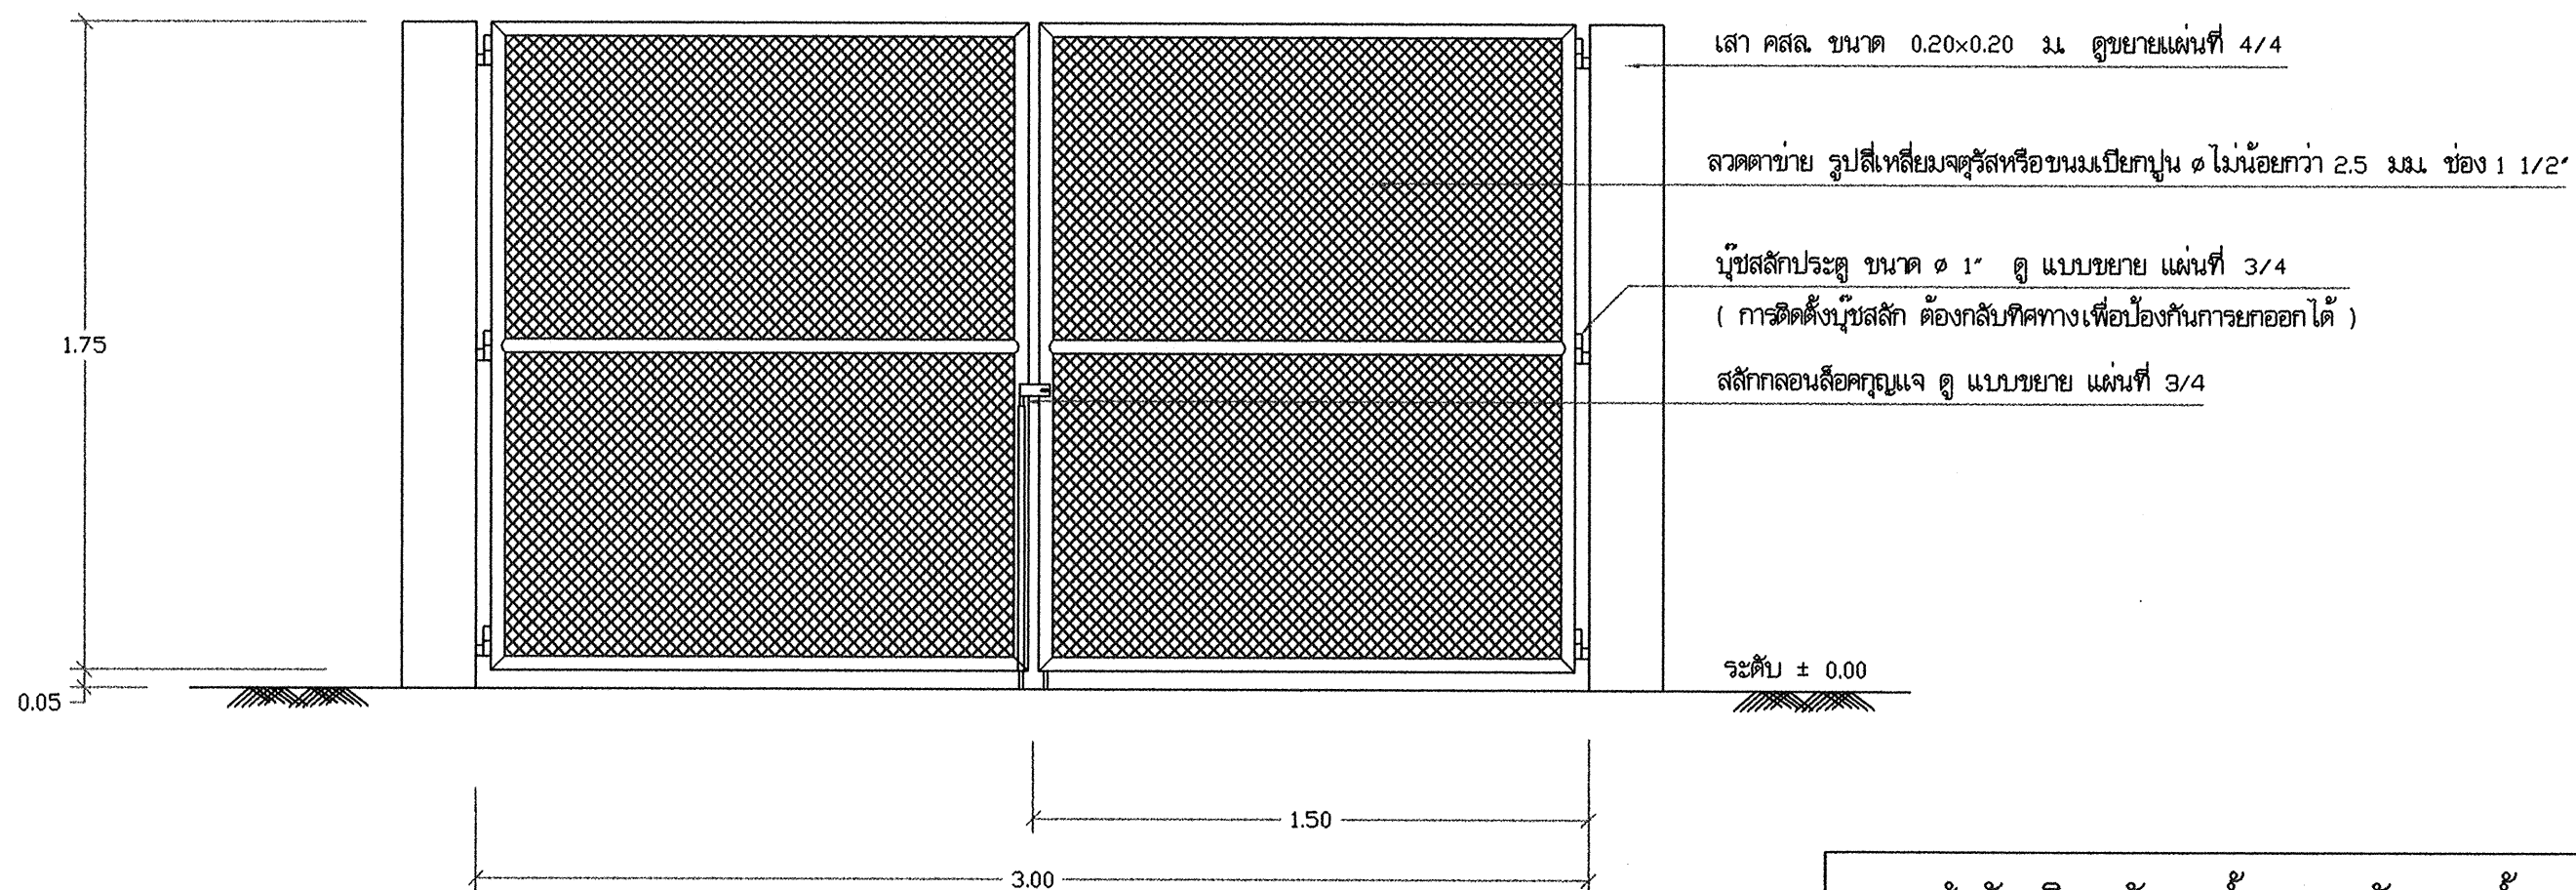


รูปด้านหน้า 1:20


สำนักบริหารจัดการน้ำ กรมทรัพยากรน้ำ				
ป้ายการประปา ร้ว ประตุ				
แสดงแบบ	กสิจิต โททอง	เห็นชอบ	กสิจิต	พอส.
ออกแบบ	วุฒิ ไชยงาม	อนุมัติ	วุฒิ	พอส.บ.
ตรวจ / ปรับปรุง	สุทธธรรม ทวีปสิงห์ / สุเมธ ธีรนาถ	อนุมัติ	สุทธธรรม	พอส.บ.
ปรับปรุง/แก้ไขจาก	แบบเลขที่ 4005	อนุมัติ	สุทธธรรม	พอส.บ.
แบบเลขที่	921001	แผ่นที่	1/4	วัน /

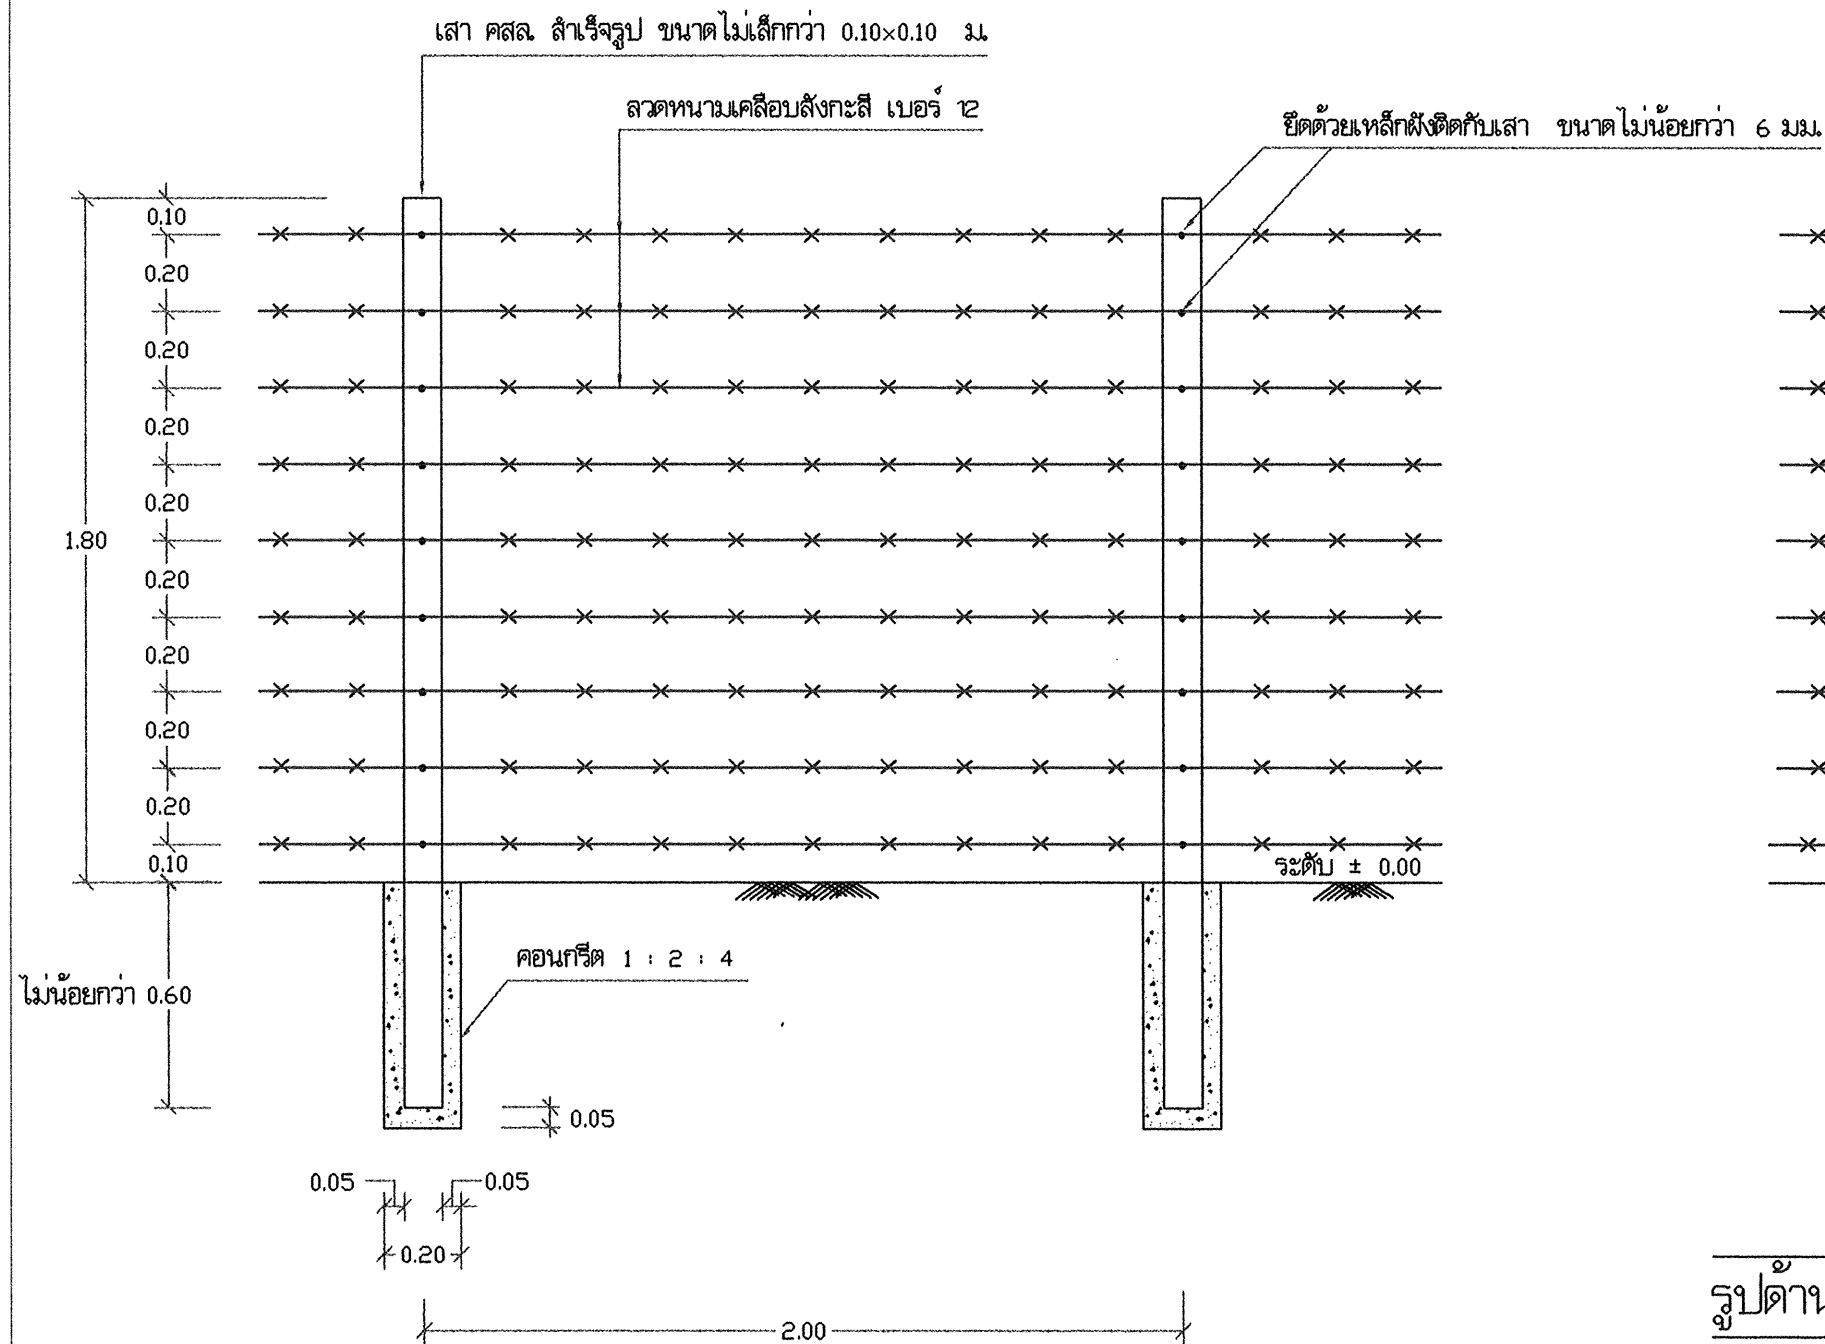

รูปด้านรั้วลวดหนาม 1:20

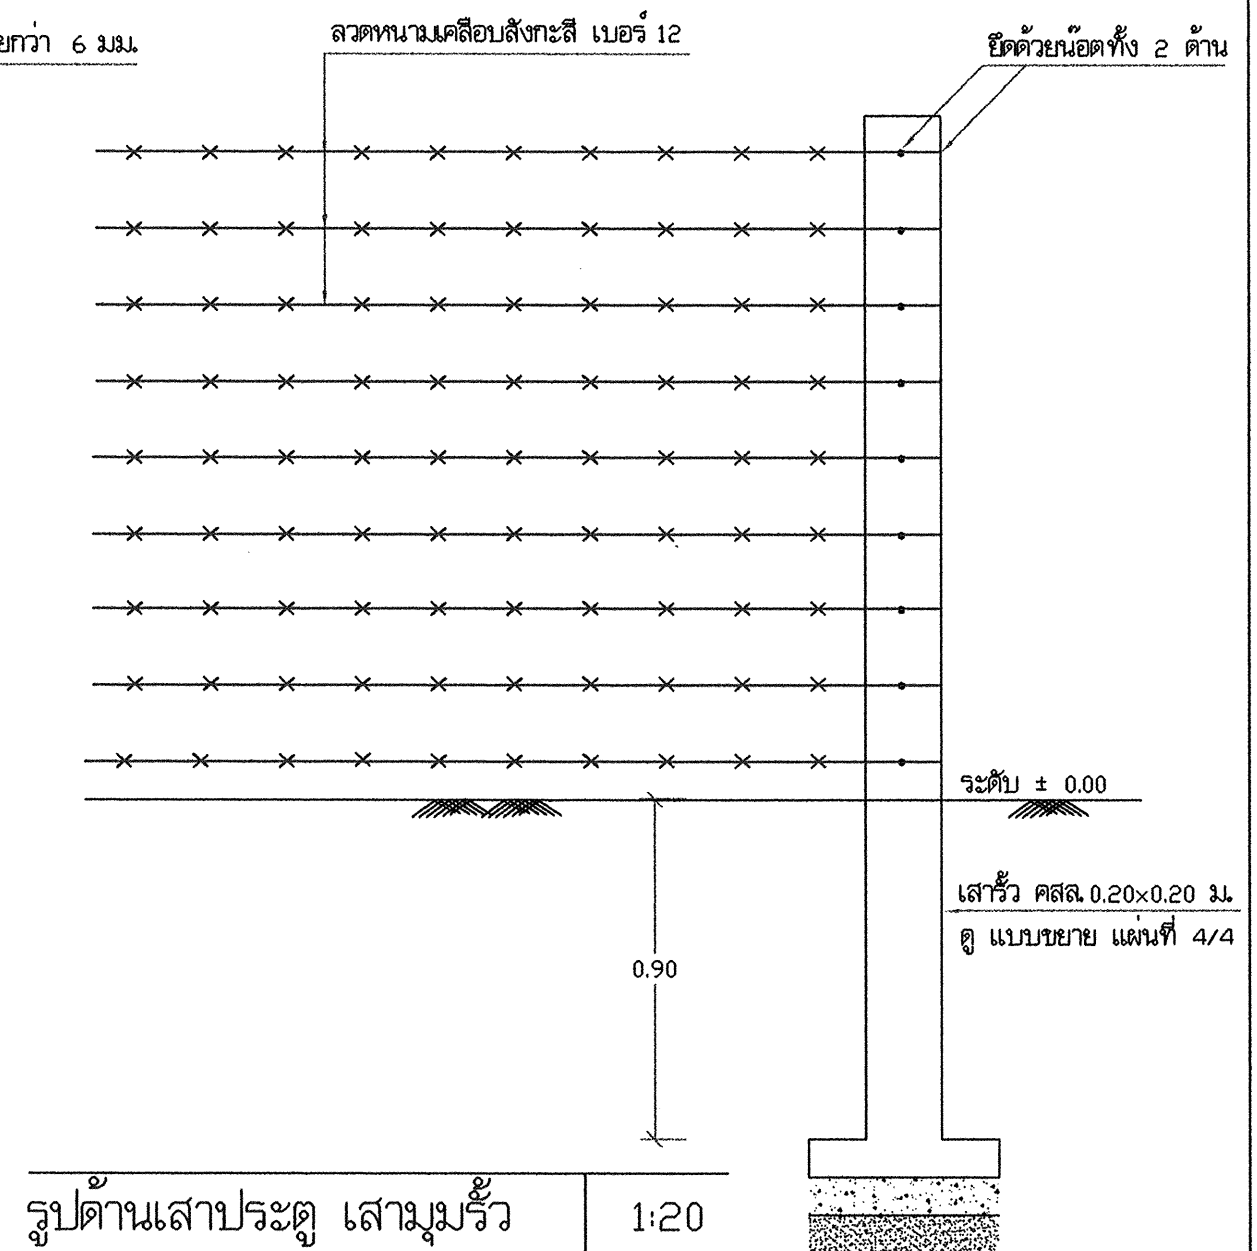



สำนักบริหารจัดการน้ำ กรมทรัพยากรน้ำ				
ป้ายการประปา ร้ว ประตู				
ออกแบบ	กฤษฎิ์ ไททอง	เห็นชอบ		ผอ.
เขียนแบบ	วุฒิ โสมงาม	อนุมัติ		ผอ.สบจ.
ตรวจ / ปรับปรุง	ศุภธรรม ทวีรังษี / สุเมธ บินาภา	 อนุมัติ อธิบดีกรมทรัพยากรน้ำ วัน /		
ปรับปรุง/แก้ไขจาก	แบบเลขที่ 4005			
แบบเลขที่	921001			
		แผนที่	2/4	

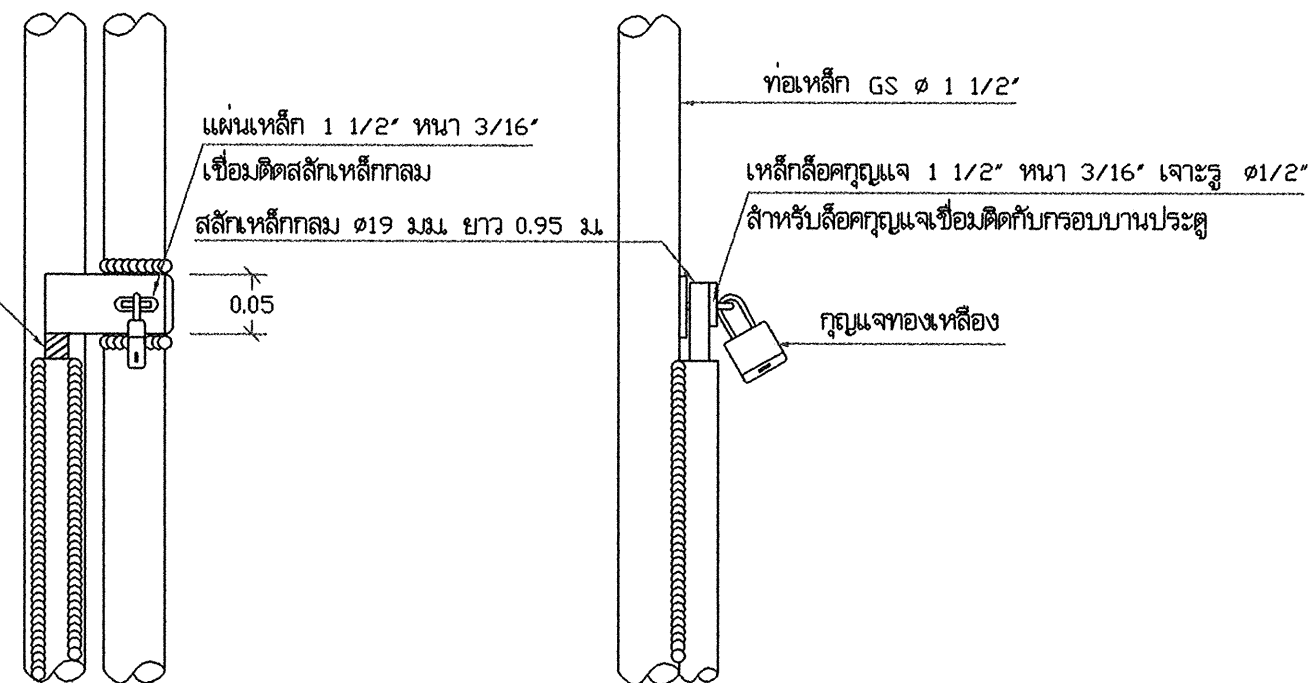


ปั๊บลัก ขนาดสลัก ๑1 1/2"


แบบขยาย สลักกลอนลือคฤญแจ 1:5

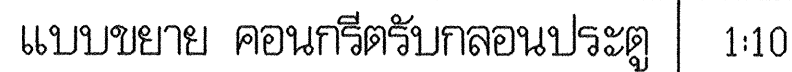

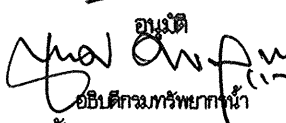
สำนักงานบริหารจัดการน้ำ กรมทรัพยากรน้ำ				
แสดงแบบ	ป้ายการประกาศ รั้ว ประตู			
ออกแบบ	กสิศ ไทยทอง	เห็นชอบ		ผอ.ส.
เขียนแบบ	วุฒิ โสมงาม 	อนุมัติ		ผอ.ส.
ตรวจ / ปรับปรุง	ศุภธรรม ทวีชัยพงษ์ / สุนทร นิมาภา 	 อนัติ อธิบดีกรมทรัพยากรน้ำ		
ปรับปรุง/แก้ไขจาก	แบบเลขที่ 4005			
แบบเลขที่	921001	แผ่นที่	3/4	

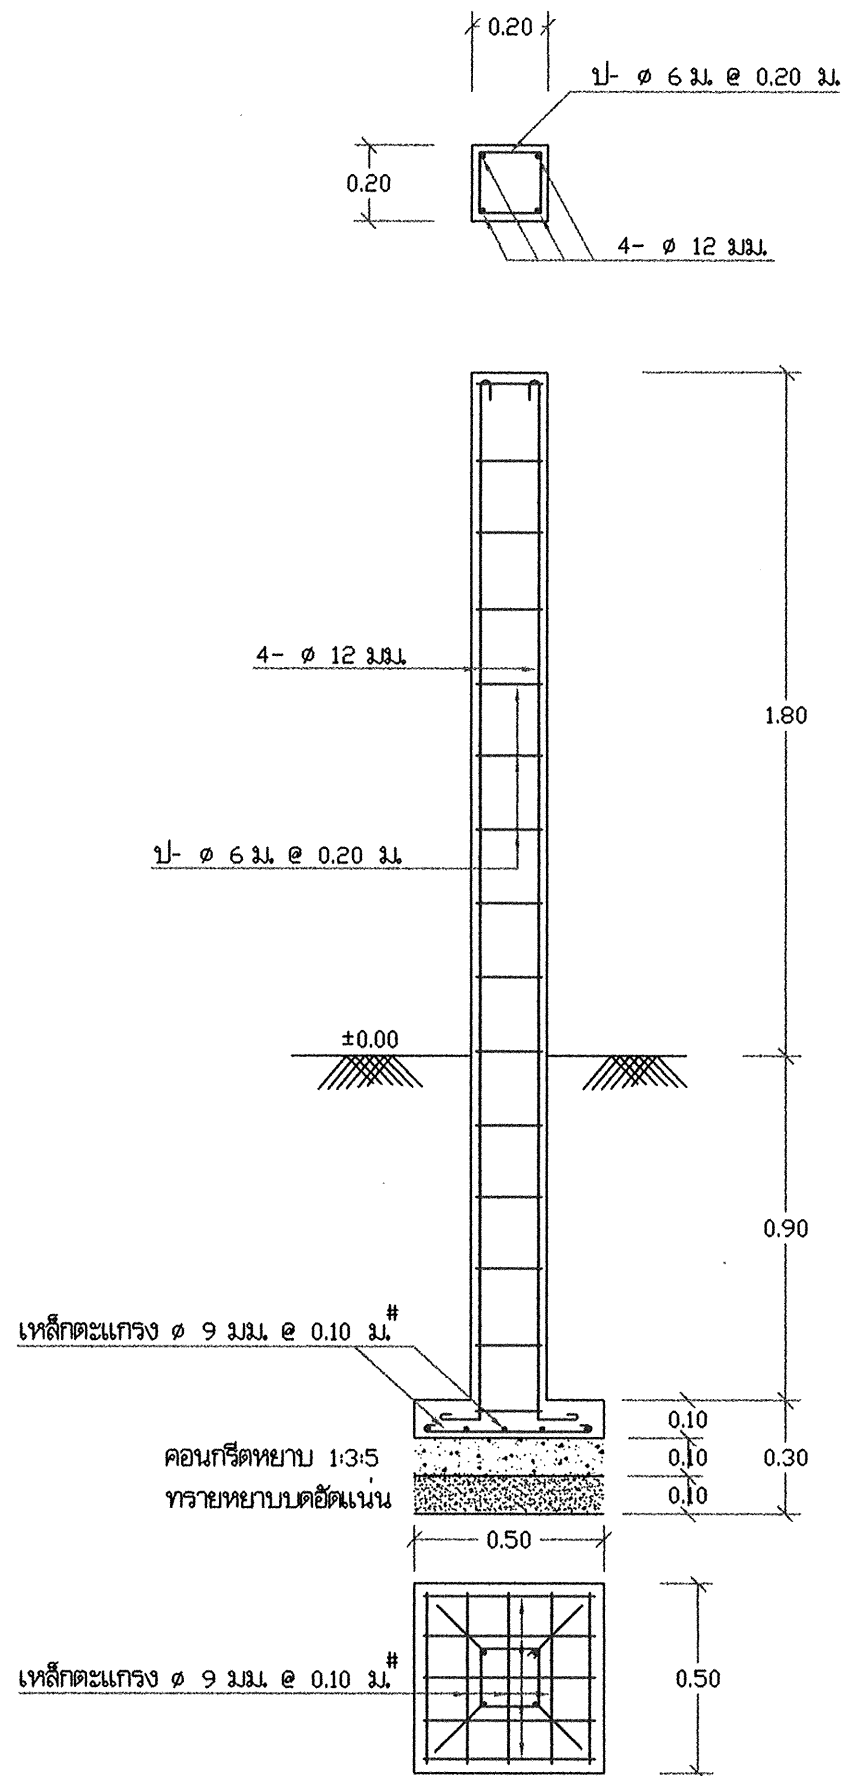

แบบขยาย การเสริมเหล็กเสาประตูและเสาฐานรั้ว 1:20

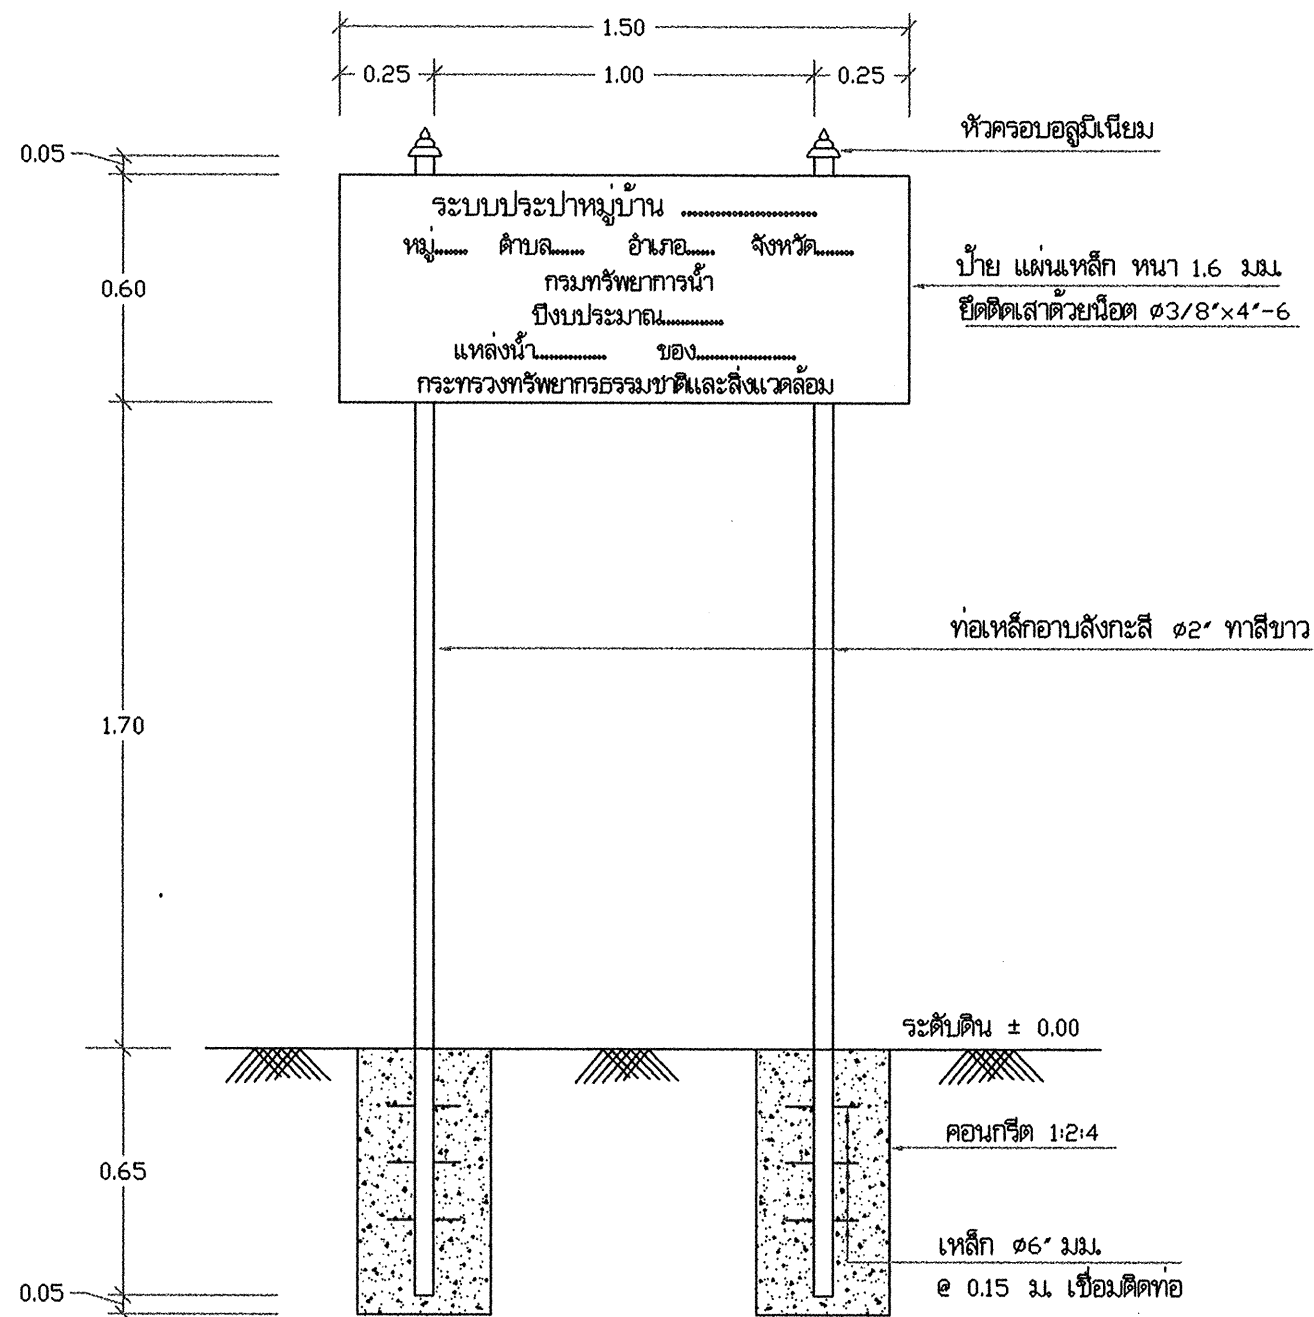


บ้ายการประปา 1:20

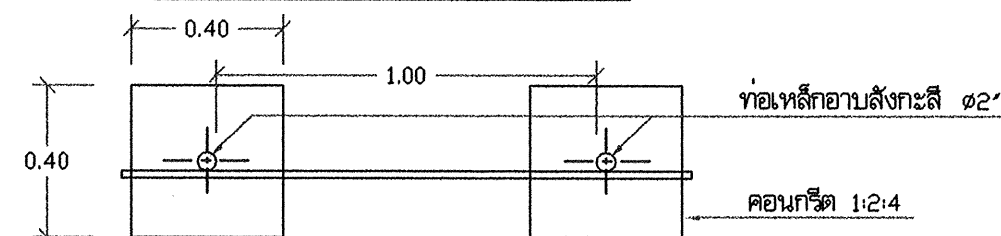

แปลน 1:20


สำนักบริหารจัดการน้ำ กรมทรัพยากรน้ำ				
บ้ายการประปา ร้ว ประตู				
แสดงแบบ				
ออกแบบ	กฤษฎิ์ ไททอง	เห็นชอบ		ผอ.ส.
เขียนแบบ	วุฒิ ไผ่งาม	อนุมัติ		ผอ.สบจ.
ตรวจ / ปรับปรุง	ศุภธรรม ทวีปสิงห์ / สุมะ			
ปรับปรุง/แก้ไขจาก	แบบเลขที่ 4005			
แบบเลขที่	921001			
แผ่นที่	4/4	วัน /		

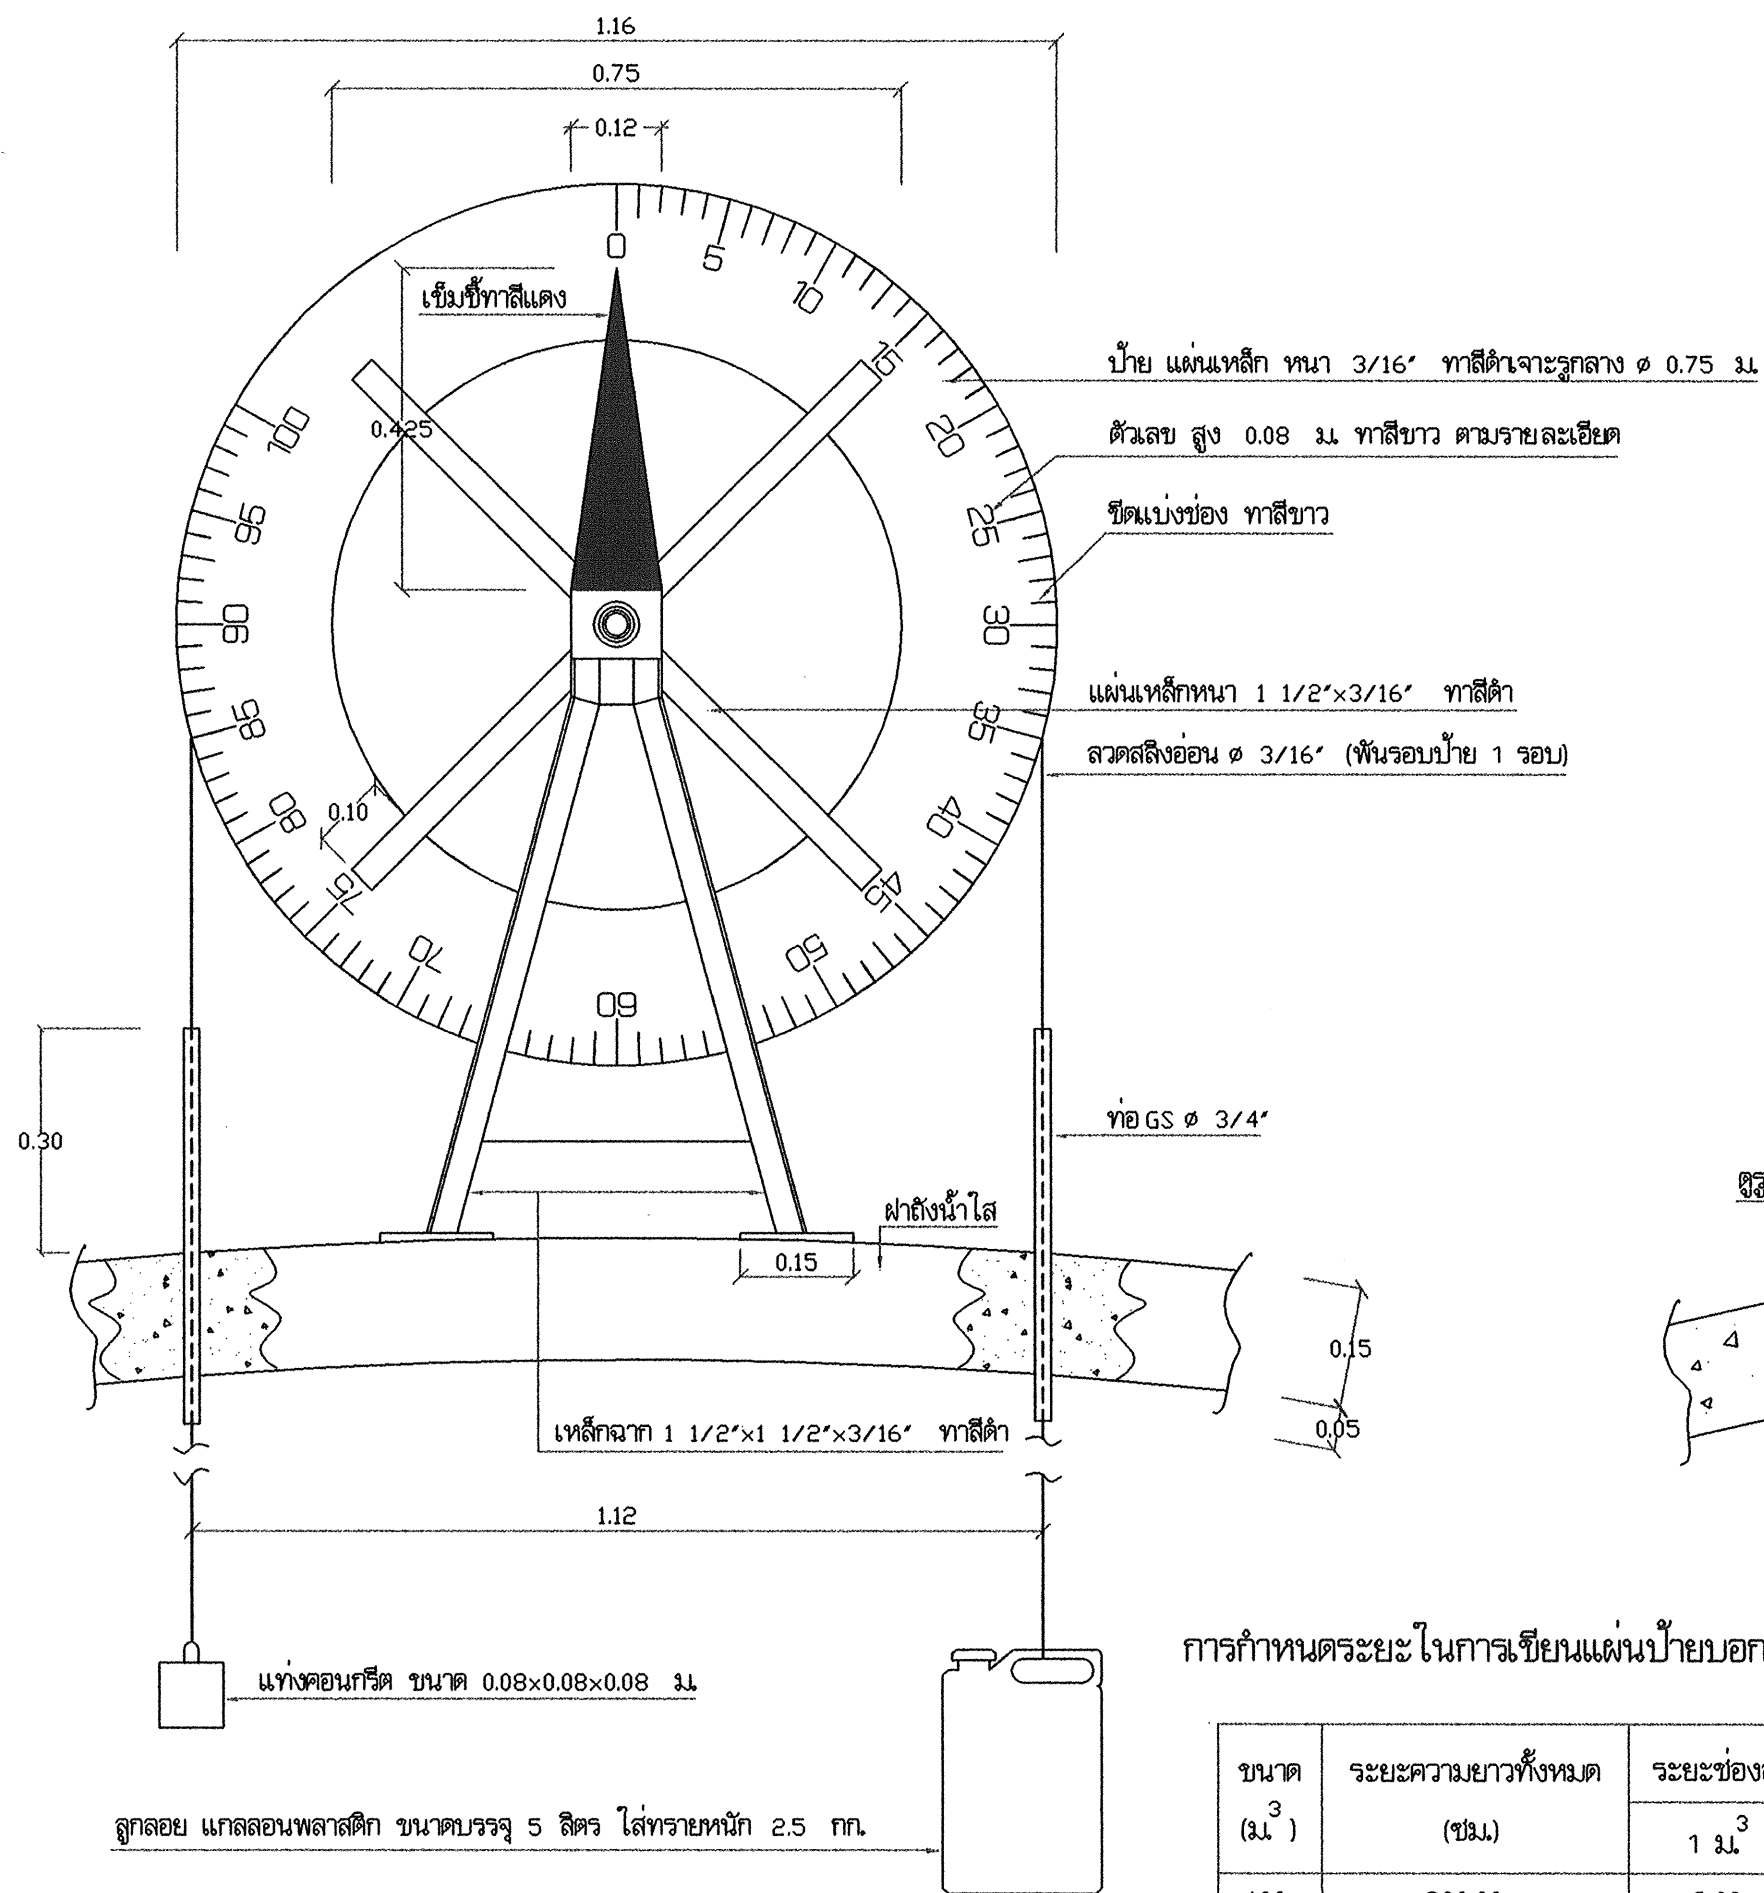

รูปด้านหน้า 1:10

การกำหนดระยะในการเขียนแผ่นป้ายบอกระดับน้ำในถัง

ขนาด (ม.)	ระยะความยาวทั้งหมด (ซม.)	ระยะช่องละ (ซม.)	
		1 ม.	5 ม.
100	300.00	3.00	15.00

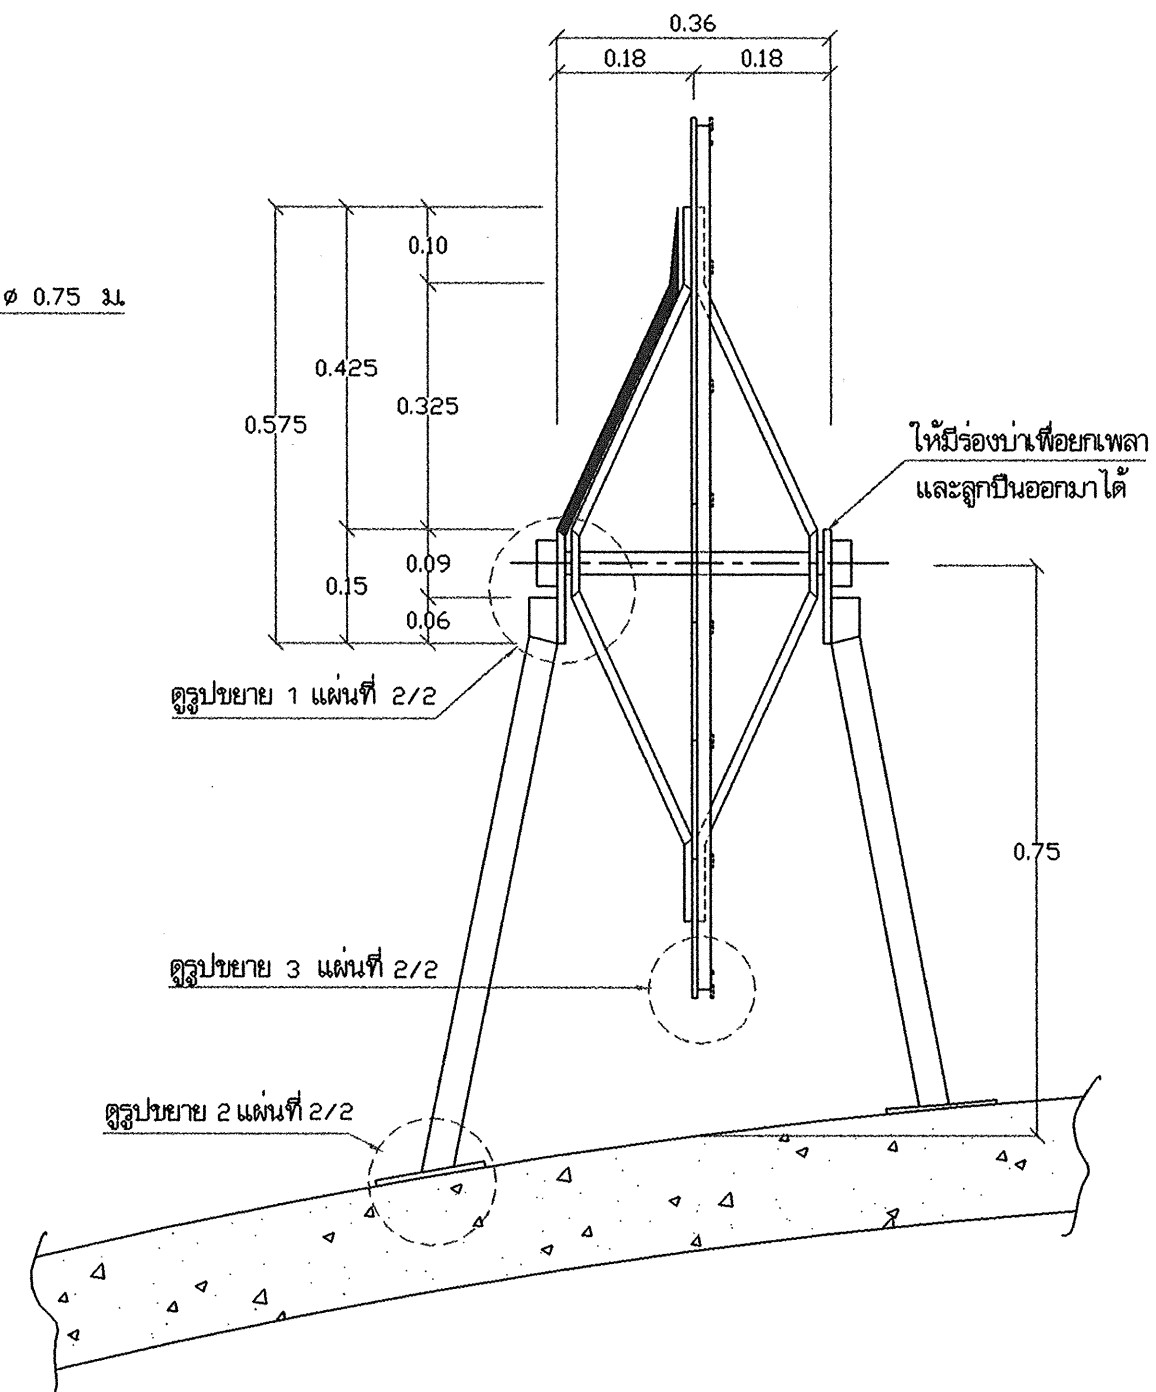

รูปด้านข้าง 1:10

สำนักบริหารจัดการน้ำ กรมทรัพยากรน้ำ

ป้ายบอกระดับน้ำในถังน้ำใส				
ออกแบบ	กฤษฎิ์ ไททอง	เห็นชอบ	อ.กฤษฎิ์	ผอ.ส.
เขียนแบบ	วชิร โฉมงาม	อนุมัติ	อ.วชิร	ผอ.ส.บ.จ.
ตรวจ / ปรับปรุง	ดุสิตธรรม ทวีรังษิ์ / สุมิตรา นินาภา	อนุมัติ	อ.ดุสิต	อ.อัมรินทร์
ปรับปรุงแก้ไขจาก	แบบเลขที่ 4006/2	อนุมัติ	อ.อัมรินทร์	อ.อัมรินทร์
แบบเลขที่	991002	แผ่นที่	1/2	วัน /

