


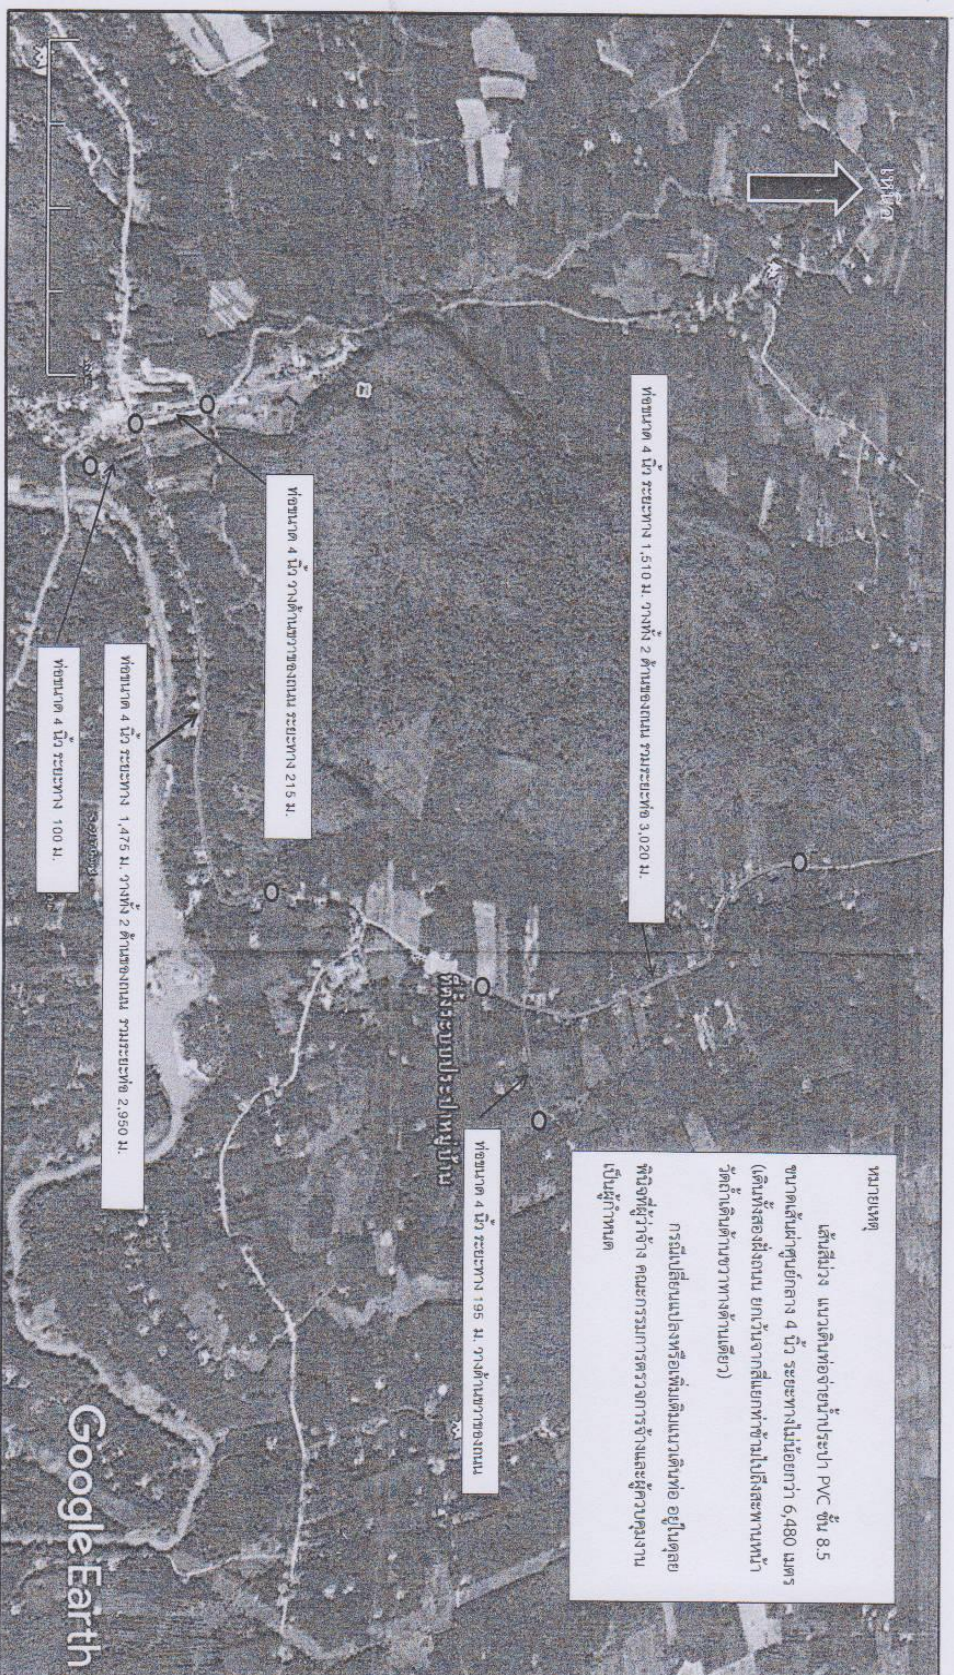

แผนที่แสดงแนววางท่อ โครงการขยายเขตประปาหมู่บ้าน
บ้านท่าข้าม หมู่ที่ 4 ตำบลท่าข้าม อำเภอท่าแพ จังหวัดสตูล

1. **เจ้าหน้า** นายอภิสิทธิ์ อินทนา นายช่างโยธา *[Signature]*
 2. **ตรวจ** นายสุทธิรักษ์ แก้วนิ่ม ผอ.กองช่าง *[Signature]*
 3. **เห็นชอบ** นายสิทธิชัย คำหอม ปลัด อบต. *[Signature]*
 4. **อนุมัติ** นายกฤษฎี แก้วรักษ์ นายก อบม. *[Signature]*