




โครงการปรับปรุงสถานที่ท่องเที่ยววัดถ้ำรับร่อ
หมู่ที่ 4 ตำบลท่าข้าม อำเภอท่าแซะ จังหวัดชุมพร
เจ้าของโครงการ
องค์การบริหารส่วนตำบลท่าข้าม

สัญลักษณ์แบบ

- จุดติดตั้งโคมโพนาม (ดูรายละเอียดโคมโพนาม)
- จุดติดตั้งโพล่งถนน (ดูรายละเอียดโพล่งถนน)

รายการประกอบแบบ


1. โคมโพนามหมายเลข 1-13 และ 27-36 ดูรายละเอียดการทำการติดตั้งโคมโพนามแบบที่ 1
2. โคมโพนามหมายเลข 14-18 ดูรายละเอียดการทำการติดตั้งโคมโพนามแบบที่ 2
2. โคมโพนามหมายเลข 19, 22, 23, 26 ดูรายละเอียดการทำการติดตั้งโคมโพนามแบบที่ 3
2. โคมโพนามหมายเลข 20, 21, 24, 25 ใช้ฐานโคมโพนามเดิม

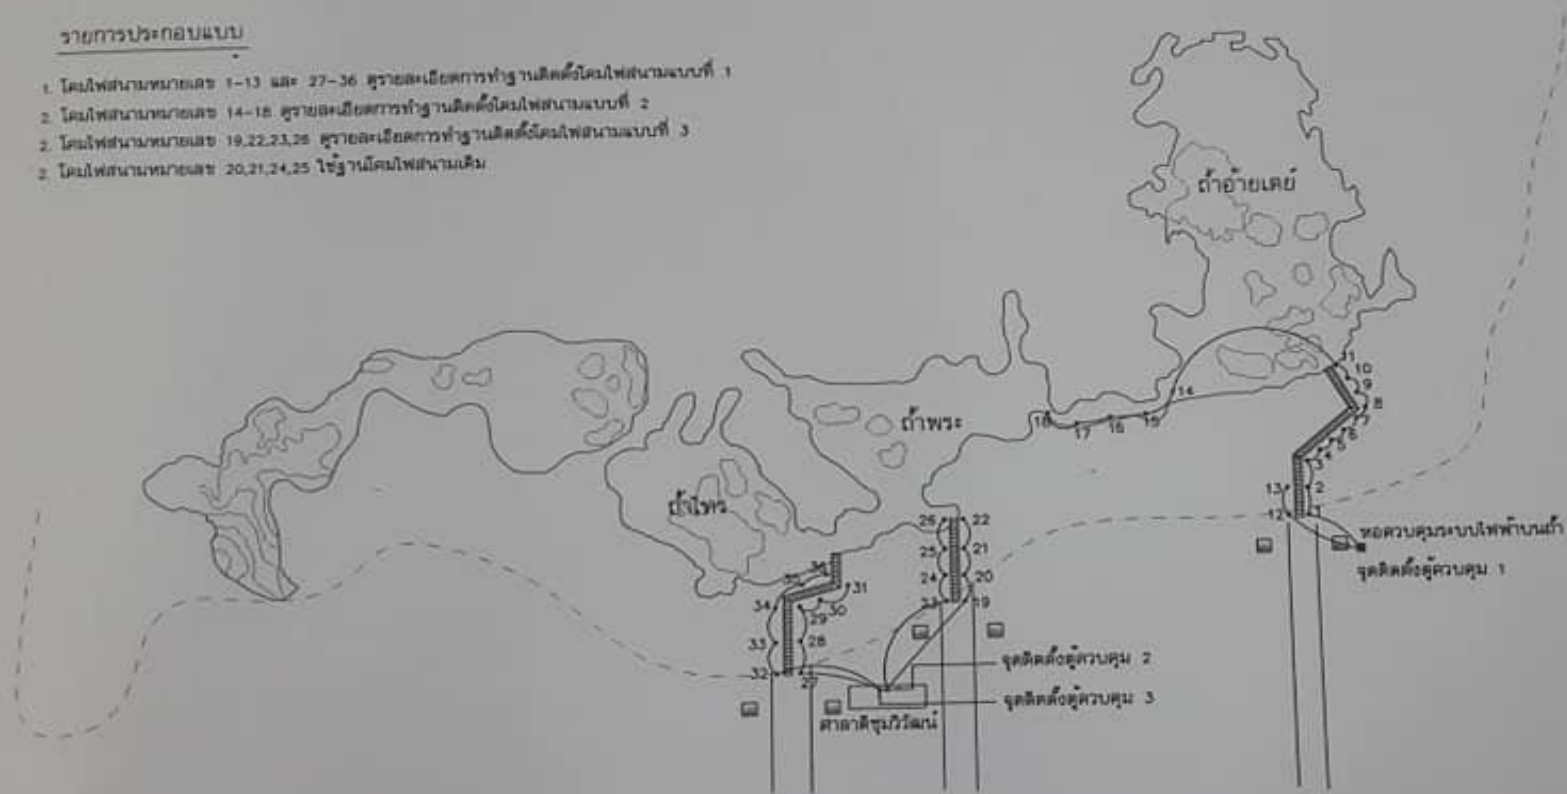

ผังแสดงตำแหน่งติดตั้งโคมโพนามและโคมโพล่งถนน


มาตราส่วน not scale

	องค์การบริหารส่วนตำบลท่าข้าม		
	เขียนแบบ	นายวิวัฒน์ วัฒน...	นายวิวัฒน์ วัฒน...
	อนุมัติ	นายสุวิทย์ วัฒน...	นายสุวิทย์ วัฒน...

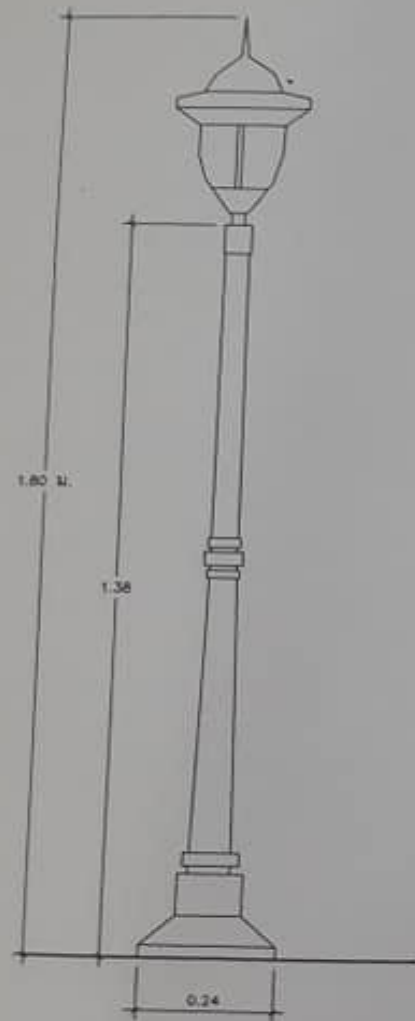


แบบแสดงเสาโคมไฟสนามพร้อมดวงโคม

มาตรฐาน not scale

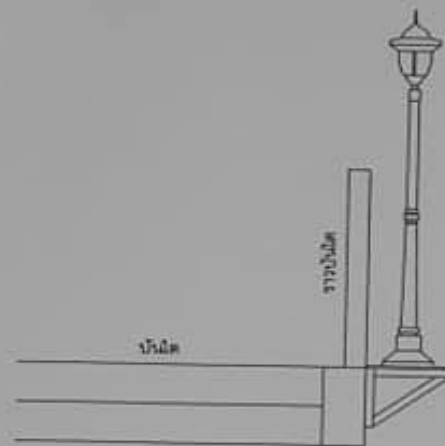


งานติดตั้งโคมไฟสนามบนฐานแบบที่ 1 งานติดตั้งโคมไฟสนามบนฐานแบบที่ 2

มาตรฐาน 1 : 25

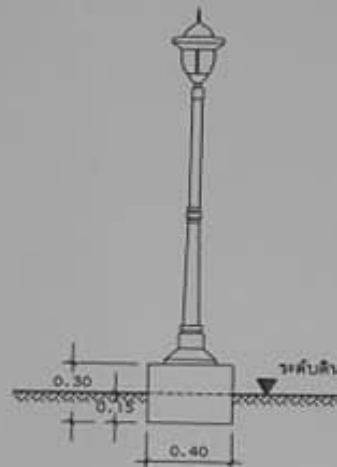

มาตรฐาน 1 : 25

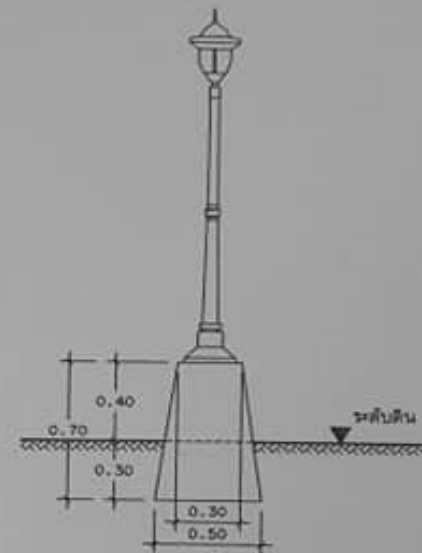


งานติดตั้งโคมไฟสนามบนฐานแบบที่ 3

มาตรฐาน 1 : 25




ขยายแบบฐาน แบบที่ 1

มาตรฐาน 1 : 25

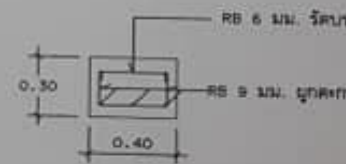

ขยายแบบฐาน แบบที่ 2

มาตรฐาน 1 : 25

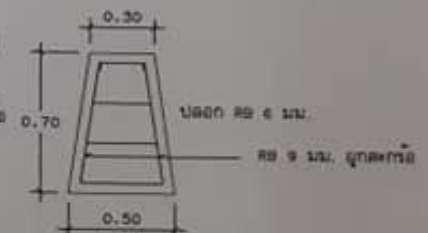


ขยายแบบฐาน แบบที่ 3

มาตรฐาน 1 : 25

หมายเหตุ

1. เสาโคมไฟสนามอยู่ใต้อนุสัญญาความสูงไม่น้อยกว่าที่กำหนดในแบบแปลน
2. สามารถใช้หลอดประหยัดไฟ หรือหลอด LED ได้
3. สามารถใช้ฐานภายนอกอาคารได้ กั้นน้ำ กั้นฝน
4. ดวงโคมให้สีลักษณะตามแบบหรือใกล้เคียงโดยต้องได้รับความเห็นชอบจากผู้นิยามก่อนดำเนินการติดตั้ง

	เขียนแบบ	นายวิวัฒน์ อิงภา	นายสมชาย
	ตรวจ	นายสุชาติ แก้วดี	นายสมชาย

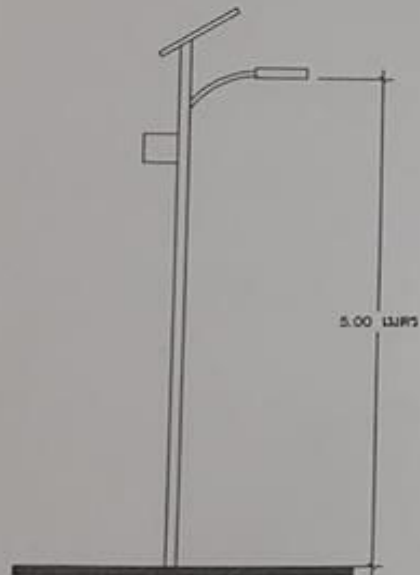

รายละเอียดเสาไฟส่องถนนใช้ระบบโซลาร์เซลล์

1. โคมไฟถนนหลอด LED ขนาด 40w
2. แบต solar mono 150w
3. แบตเตอรี่ seal vrla deep cycle 100Ah
4. ถังกรองอากาศพร้อมชุดควบคุม
5. เสาเหล็กชุบสีวอร์มไนท์พร้อมทาสี ความสูง 5.00 ม.



ข้อมูลทางเทคนิค LED SPOTLIGHT 300W

1. Power Consumption 300 watts
2. Led Luminous Efficiency 100 lm/w
3. Lumen Output 30,000 lm
4. Beam Angle Optional 45 องศา/120 องศา
5. Input Voltage AC100V-240V
6. Power Factor >0.95
7. Power Efficiency >90%
8. สีของแสง ขาว/วอร์มไวท์
9. CCT 2,700-7,000K
10. Work Environment -40 องศา -50 องศา
11. Material Aluminum Alloy

		เซ็น	นายสุชาติ คำคม	นาย	
		อนุมัติ	นายสุชาติ คำคม	นาย	

